



Администрация Сорочинского городского округа Оренбургской области

**ПОСТАНОВЛЕНИЕ**

от 16.07.2019 № 1118 - и

Об утверждении схемы расположения земельного участка на кадастровом плане территории

В соответствии со статьями 11.6, 11.10 Земельного кодекса Российской Федерации, статьей 16 Федерального закона от 06.10.2003 № 131-ФЗ «Об общих принципах организации местного самоуправления в Российской Федерации», приказом Минэкономразвития РФ от 01.09.2014 № 540 «Об утверждении классификатора видов разрешенного использования земельных участков», руководствуясь статьями 32, 35, 40 Устава муниципального образования Сорочинский городской округ Оренбургской области, на основании поданного заявления через МКУ «МФЦ» г. Сорочинска Оренбургской области от 20.06.2019 № 00581750 (вх. № 01-14/1305 от 20.06.2019), администрация Сорочинского городского округа Оренбургской области постановляет:

1. Утвердить схему расположения земельного участка на кадастровом плане территории, образуемого путем объединения земельных участков с кадастровыми номерами 56:30:1402001:487, 56:30:1402001:477:

1.1. условный номер образуемого земельного участка 56:30:1402001:3У1, площадь земельного участка 1027 кв. м., расположенный по адресу: Российская Федерация, Оренбургская область, Сорочинский городской округ, п. Октябрьский, ул. Набережная, 25 «А». Разрешенное использование: для размещения домов малоэтажной жилой застройки. Категория земель: земли населенных пунктов.

2. Земельный участок подлежит постановке на государственный кадастровый учет в Управлении Федеральной службы государственной регистрации, кадастра и картографии по Оренбургской области.

3. Контроль за исполнением настоящего постановления возложить на главного архитектора муниципального образования Сорочинский городской округ Оренбургской области Крестьянова А.Ф.

4. Настоящее постановление вступает в силу со дня его подписания и подлежит размещению на Портале муниципального образования Сорочинский городской округ Оренбургской области в сети "Интернет" ([www.sorochinsk56.ru](http://www.sorochinsk56.ru)).

Глава муниципального образования  
Сорочинский городской округ

Т. П. Мелентьева


*и Скоробовича  
Ю. Н. Скоробовича  
участков с кадастровым №*

Утверждена  
Постановлением администрации Сорочинского городского округа  
(наименование документа об утверждении, включая наименования органов государственной власти или органов местного самоуправления, принявших решения об утверждении схемы или подписавших соглашение о перераспределении земельных участков)

от \_\_\_\_\_ № \_\_\_\_\_

**Схема расположения земельного участка или земельных участков на кадастровом плане территории**

Условный номер земельного участка 56:30:1402001:3У1		
Площадь земельного участка 1027 кв.м		
Обозначение характерных точек границ	Координаты, м	
	X	Y
1	498053,14	1382693,02
2	498047,90	1382702,36
3	498043,43	1382710,54
2	498033,69	1382728,20
3	498011,78	1382715,16
4	498020,88	1382698,34
5	498030,68	1382680,06
1	498053,14	1382693,02

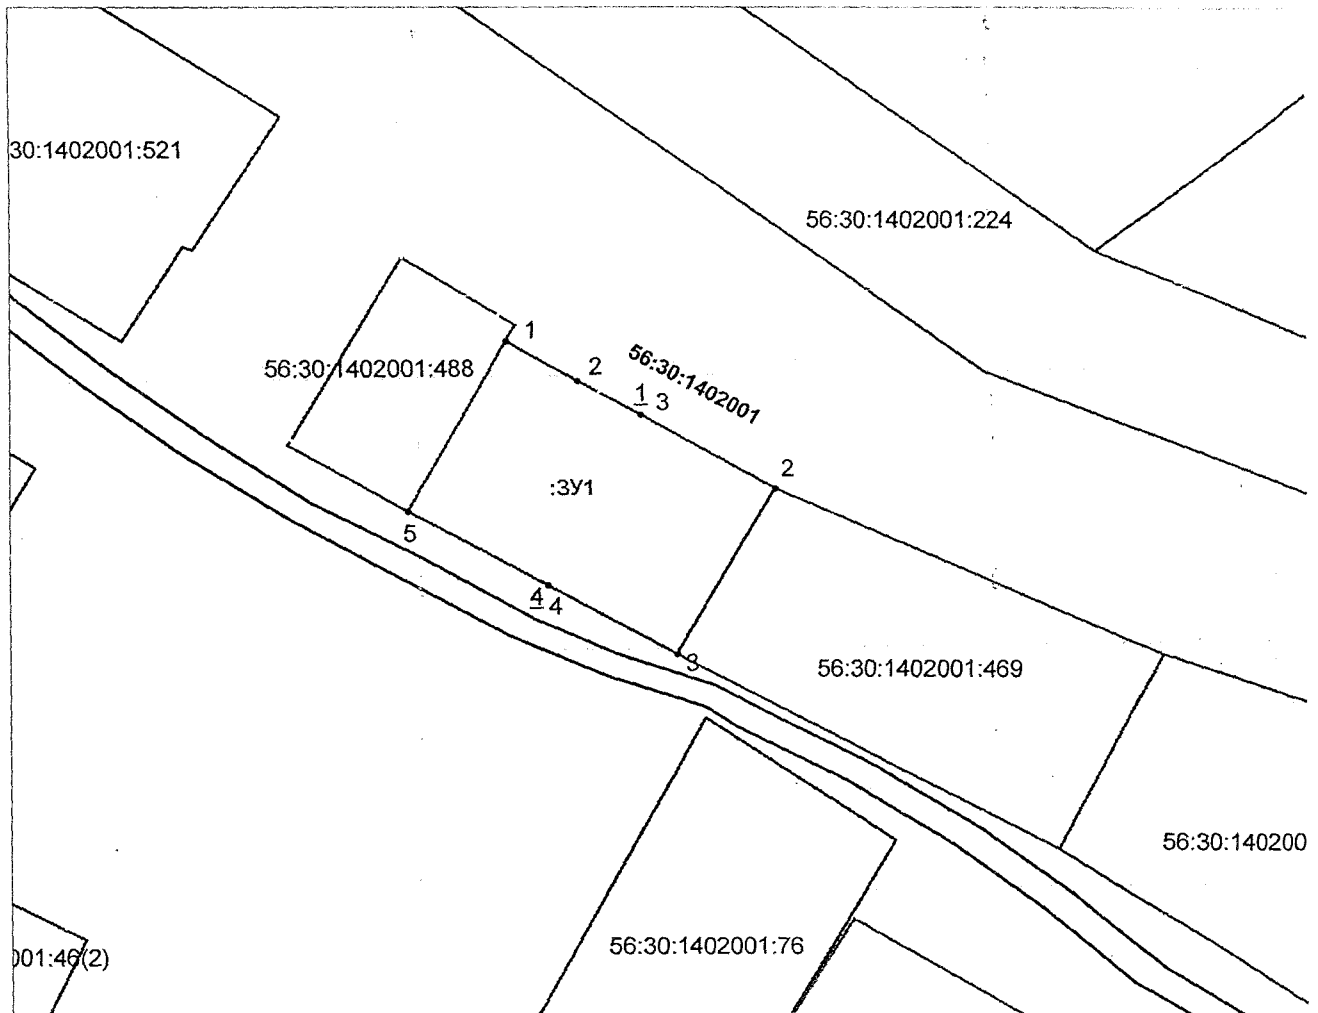

Масштаб 1:1000