



Администрация Сорочинского городского округа Оренбургской области

**ПОСТАНОВЛЕНИЕ**

от 29.07.2019 № 1192-н

Об утверждении схемы расположения земельного участка на кадастровом плане территории

В соответствии со статьей 11.10 Земельного кодекса Российской Федерации, статьей 16 Федерального закона от 06.10.2003 № 131-ФЗ «Об общих принципах организации местного самоуправления в Российской Федерации», приказом Министерства экономического развития Российской Федерации от 01.09.2014 № 540 «Об утверждении классификатора видов разрешенного использования земельных участков», руководствуясь статьями 32, 35, 40 Устава муниципального образования Сорочинский городской округ Оренбургской области, на основании поданного заявления через МКУ «МФЦ» г. Сорочинска Оренбургской области от 26.06.2019 № 00592506 (вх. №01-14/1365 от 28.06.2019), администрация Сорочинского городского округа Оренбургской области постановляет:

1. Утвердить схему расположения земельного участка на кадастровом плане территории, условный номер земельного участка 56:30:1501001:3У1, площадь земельного участка 44 кв. м., расположенного по адресу: Российская Федерация, Оренбургская область, Сорочинский городской округ, с. Толкаевка, ул. Школьная, 2 «А». Разрешенное использование: магазины. Категория земель: земли населенных пунктов.

2. Земельный участок подлежит постановке на государственный кадастровый учет в Управлении Федеральной службы государственной регистрации, кадастра и картографии по Оренбургской области.

3. Контроль за исполнением настоящего постановления возложить на главного архитектора муниципального образования Сорочинский городской округ Оренбургской области Крестьянова А.Ф.

4. Настоящее постановление вступает в силу со дня его подписания и подлежит размещению на Портале муниципального образования Сорочинский городской округ Оренбургской области в сети «Интернет» ([www.sorochinsk56.ru](http://www.sorochinsk56.ru)).

Глава муниципального образования  
Сорочинский городской округ

Т. П. Мелентьева


Утверждена  
 Постановлением Администрации  
 Сорочинского городского округа  
 Оренбургской области  
 «Об утверждении схемы  
 расположения земельного участка или  
 земельных участков  
 на кадастровом плане территории»  
 от \_\_\_\_\_ г. № \_\_\_\_\_ -п

Схема расположения земельного участка  
 на кадастровом плане территории

Условный номер земельного участка 56:30:1501001:3У1		
Площадь земельного участка 44 м <sup>2</sup>		
Обозначение характерных точек границ	Координаты, м	
	X	Y
1	2	3
н1	516741,67	1384843,48
н2	516745,48	1384850,56
н3	516740,61	1384853,35
н4	516736,97	1384846,09
н1	516741,67	1384843,48

Местоположение земельного участка: Российская Федерация, Оренбургская область, Сорочинский городской округ, с. Толкаевка ул. Школьная 2 «А»

Кадастровый квартала: 56:30:1501001

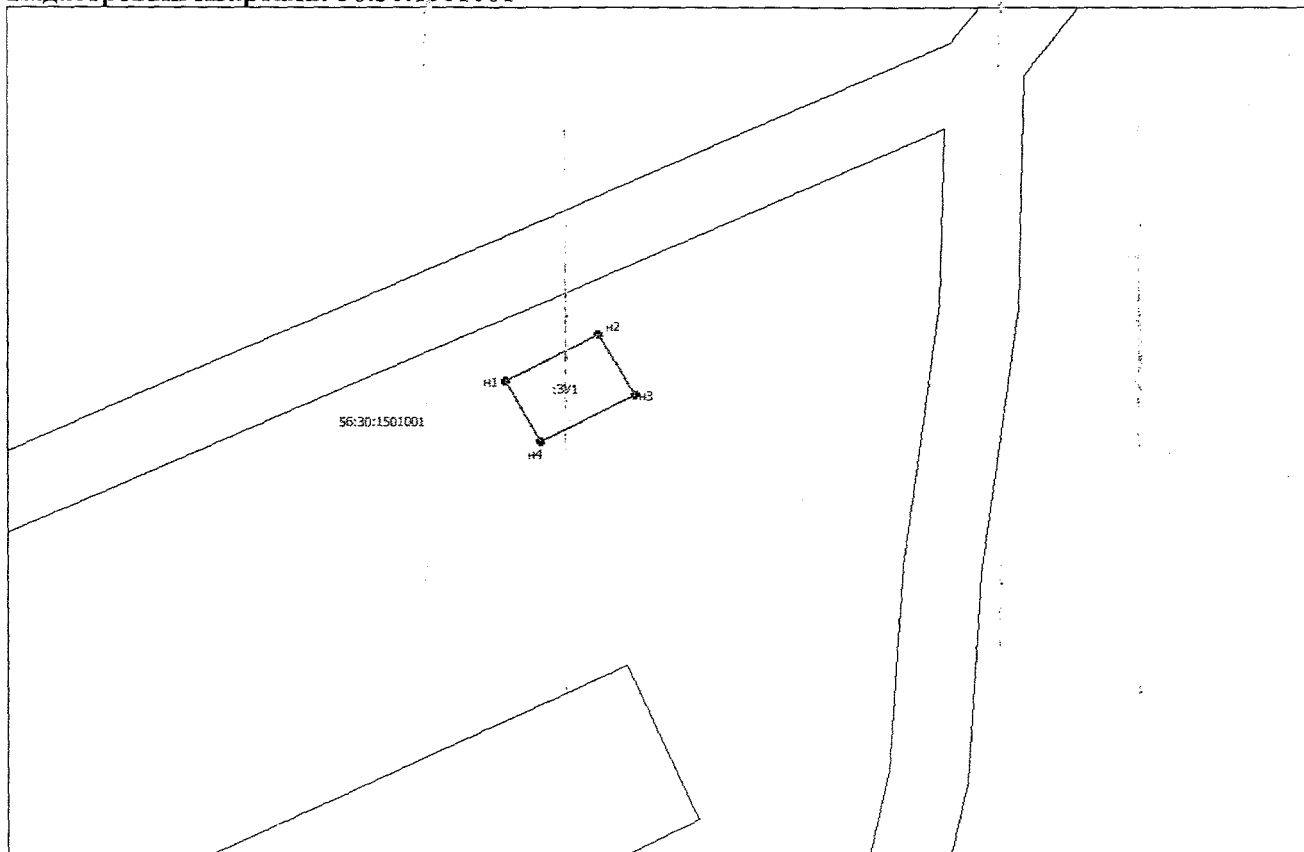

Масштаб 1: 500

Условные обозначения:



Граница кадастрового квартала

# н1

Граница образуемого земельного участка

Обозначение точки образуемого земельного участка