



Администрация Сорочинского городского округа Оренбургской области

**ПОСТАНОВЛЕНИЕ**

от 24.09.2019 № 1493-н

Об утверждении схемы расположения земельного участка на кадастровом плане территории

В соответствии со статьей 11.10 Земельного кодекса Российской Федерации, статьей 16 Федерального закона от 06.10.2003 № 131-ФЗ «Об общих принципах организации местного самоуправления в Российской Федерации», приказом Министерства экономического развития Российской Федерации от 01.09.2014 № 540 «Об утверждении классификатора видов разрешенного использования земельных участков», руководствуясь статьями 32, 35, 40 Устава муниципального образования Сорочинский городской округ Оренбургской области, администрация Сорочинского городского округа Оренбургской области постановляет:

1. Утвердить схему расположения земельного участка на кадастровом плане территории, условный номер земельного участка 56:30:0000000:ЗУ1, площадь земельного участка 11972 кв. м., расположенного по адресу: Российская Федерация, Оренбургская область, Сорочинский городской округ, с. Янтарное, земельный участок расположен в западной части кадастрового квартала 56:30:0000000. Разрешенное использование: ритуальная деятельность. Категория земель: земли населенных пунктов.

2. Земельный участок подлежит постановке на государственный кадастровый учет в Управлении Федеральной службы государственной регистрации, кадастра и картографии по Оренбургской области.

3. Контроль за исполнением настоящего постановления возложить на главного архитектора муниципального образования Сорочинский городской округ Оренбургской области Крестьянова А.Ф.

4. Настоящее постановление вступает в силу со дня его подписания и подлежит размещению на Портале муниципального образования Сорочинский городской округ Оренбургской области в сети «Интернет» ([www.sorochinsk56.ru](http://www.sorochinsk56.ru)).

Глава муниципального образования  
Сорочинский городской округ


Т. П. Мелентьева

**Утверждена**  
 Постановлением администрации  
 (наименование документа об утверждении, включая  
 Сорочинского городского округа  
 наименование органов государственной власти или  
 Оренбургской области  
 органов местного самоуправления, принявших  
 решение об утверждении схемы или подписавших  
 соглашение о перераспределении земельных участков)  
 от \_\_\_\_\_ № \_\_\_\_\_

### Схема расположения земельного участка или земельных участков на кадастровом плане территории

Условный номер земельного участка	:ЗУ1	
Проектная площадь земельного участка	11972 кв.м	
Обозначение характерных точек границ	Координаты, м	
	X	Y
1	2	3
1	517626,97	1367337,60
2	517735,89	1367296,09
3	517778,69	1367392,63
4	517664,95	1367428,40
5	517725,61	1367331,00
6	517727,18	1367334,89
7	517722,83	1367336,39
8	517722,09	1367332,36

Система координат: МСК – субъект 56

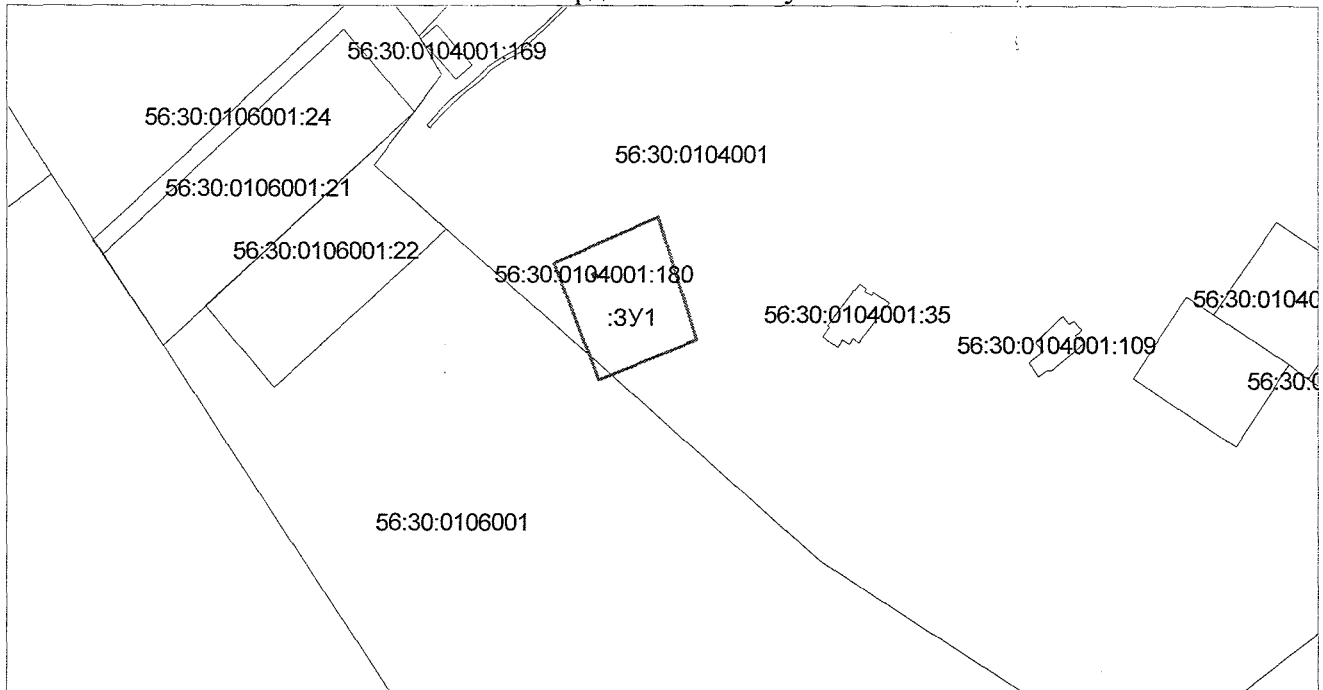

Масштаб 1:7000

**Условные обозначения:**

:ЗУ1  
 56:30:1909005:3  
 56:30:0000000

- обозначение образуемого земельного участка
- кадастровый номер земельного участка
- обозначение кадастрового квартала
- существующая часть границы земельных участков
- границы уточняемого земельного участка