



Администрация Сорочинского городского округа Оренбургской области

ПОСТАНОВЛЕНИЕ

от 24.09.2019 № 1500-п

Об утверждении схемы расположения
земельного участка на кадастровом плане
территории

В соответствии со статьей 11.10 Земельного кодекса Российской Федерации, статьей 16 Федерального закона от 06.10.2003 № 131-ФЗ «Об общих принципах организации местного самоуправления в Российской Федерации», приказом Министерства экономического развития Российской Федерации от 01.09.2014 № 540 «Об утверждении классификатора видов разрешенного использования земельных участков», руководствуясь статьями 32, 35, 40 Устава муниципального образования Сорочинский городской округ Оренбургской области, администрация Сорочинского городского округа Оренбургской области постановляет:

1. Утвердить схему расположения земельного участка на кадастровом плане территории, условный номер земельного участка 56:30:0000000:3У1, площадь земельного участка 14591 кв. м., расположенного по адресу: Российская Федерация, Оренбургская область, Сорочинский городской округ, с. Матвеевка, земельный участок расположен в центральной части кадастрового квартала 56:30:0000000. Разрешенное использование: ритуальная деятельность. Категория земель: земли населенных пунктов.

2. Земельный участок подлежит постановке на государственный кадастровый учет в Управлении Федеральной службы государственной регистрации, кадастра и картографии по Оренбургской области.

3. Контроль за исполнением настоящего постановления возложить на главного архитектора муниципального образования Сорочинский городской округ Оренбургской области Крестьянова А.Ф.

4. Настоящее постановление вступает в силу со дня его подписания и подлежит размещению на Портале муниципального образования Сорочинский городской округ Оренбургской области в сети «Интернет» (www.sorochinsk56.ru).

Глава муниципального образования
Сорочинский городской округ


Т. П. Мелентьева

Утверждена
 Постановлением администрации
 (наименование документа об утверждении, включая
 Сорочинского городского округа
 наименование органов государственной власти или
 Оренбургской области
 органов местного самоуправления, принявших
 решение об утверждении схемы или подписавших
 соглашение о перераспределении земельных участков)
 от _____ № _____

**Схема расположения земельного участка или земельных
 участков на кадастровом плане территории**

Условный номер земельного участка :ЗУ1	
Проектная площадь земельного участка 14591 кв.м	
Обозначение характерных точек границ	Координаты, м
	X Y
1	2 3
1	471907,07 1386142,51
2	471833,45 1386175,00
3	471770,93 1386191,51
4	471717,42 1386197,22
5	471698,65 1386173,67
6	471699,25 1386165,94
7	471721,62 1386142,78
8	471748,69 1386072,90
9	471860,21 1386108,06

Система координат: МСК – субъект 56

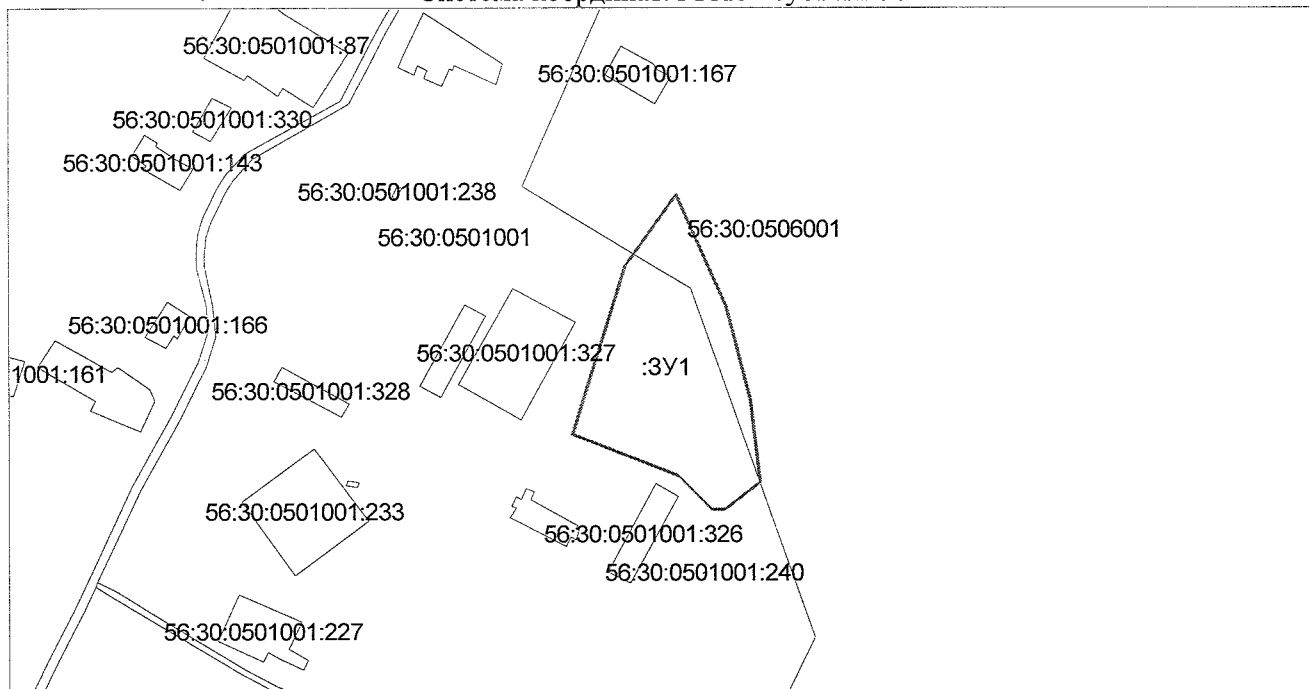

Масштаб 1:5000

Условные обозначения:

- | | |
|-----------------|---|
| :ЗУ1 | – обозначение образуемого земельного участка |
| 56:30:1909005:3 | – кадастровый номер земельного участка |
| 56:30:0000000 | – обозначение кадастрового квартала |
| _____ | – существующая часть границы земельных участков |
| _____ | – границы уточняемого земельного участка |