



Администрация Сорочинского городского округа Оренбургской области

**ПОСТАНОВЛЕНИЕ**

от 30.09.2019 № 1544-н

Об утверждении схемы расположения земельного участка на кадастровом плане территории

В соответствии со статьей 11.10 Земельного кодекса Российской Федерации, статьей 16 Федерального закона от 06.10.2003 № 131-ФЗ «Об общих принципах организации местного самоуправления в Российской Федерации», приказом Министерства экономического развития Российской Федерации от 01.09.2014 № 540 «Об утверждении классификатора видов разрешенного использования земельных участков», руководствуясь статьями 32, 35, 40 Устава муниципального образования Сорочинский городской округ Оренбургской области, администрация Сорочинского городского округа Оренбургской области постановляет:

1. Утвердить схему расположения земельного участка на кадастровом плане территории, условный номер земельного участка 56:30:0503001:ЗУ1, площадь земельного участка 1239 кв. м., расположенного по адресу: Российская Федерация, Оренбургская область, Сорочинский городской округ, с. Медведка, земельный участок расположен в южной части кадастрового квартала 56:30:0503001. Разрешенное использование: ритуальная деятельность. Категория земель: земли населенных пунктов.

2. Земельный участок подлежит постановке на государственный кадастровый учет в Управлении Федеральной службы государственной регистрации, кадастра и картографии по Оренбургской области.

3. Контроль за исполнением настоящего постановления возложить на главного архитектора муниципального образования Сорочинский городской округ Оренбургской области Крестьянова А.Ф.

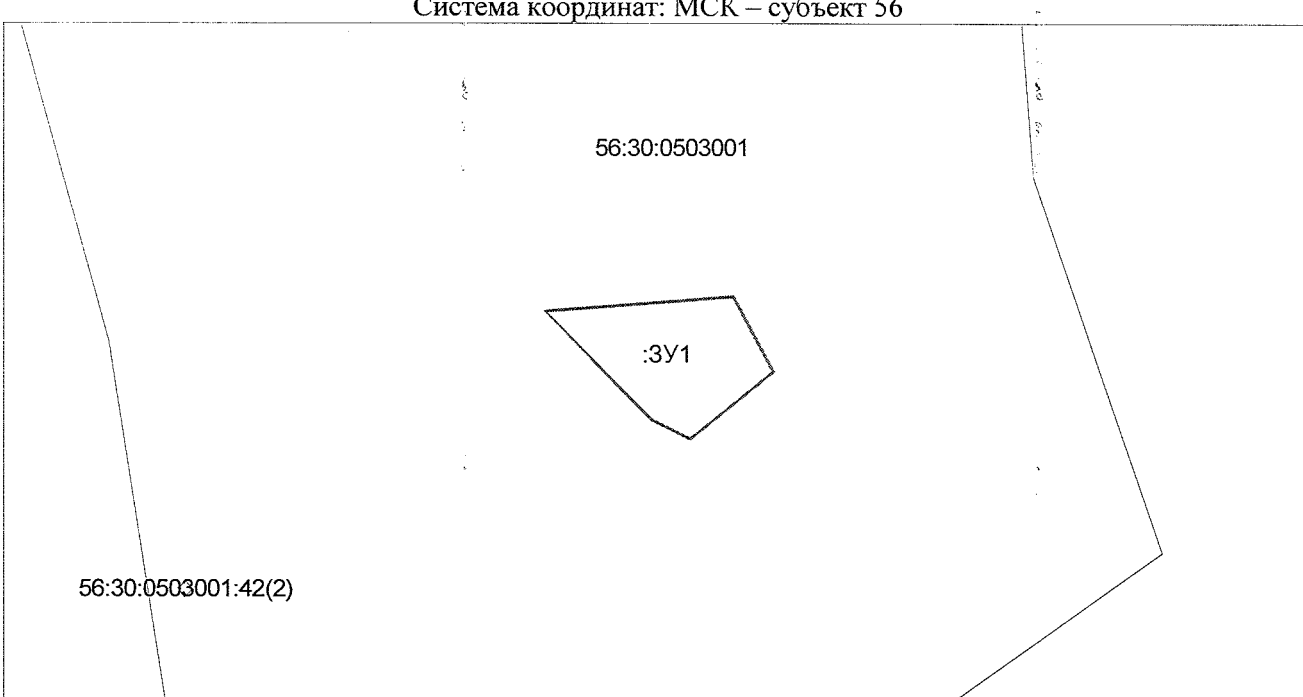
4. Настоящее постановление вступает в силу со дня его подписания и подлежит размещению на Портале муниципального образования Сорочинский городской округ Оренбургской области в сети «Интернет» ([www.sorochinsk56.ru](http://www.sorochinsk56.ru)).

Глава муниципального образования  
Сорочинский городской округ

Т. П. Мелентьева

**Утверждена**  
**Постановлением администрации**  
(наименование документа об утверждении, включая  
**Сорочинского городского округа**  
наименование органов государственной власти или  
**Оренбургской области**  
органов местного самоуправления, принявших  
решение об утверждении схемы или подписавших  
соглашение о перераспределении земельных участков)  
от \_\_\_\_\_ № \_\_\_\_\_

**Схема расположения земельного участка или земельных  
участков на кадастровом плане территории**

<b>Условный номер земельного участка</b> : 3У1	
<b>Проектная площадь земельного участка</b> 1289 кв.м	
Обозначение характерных точек границ	Координаты, м
	X
1	2
3	4
5	6
1	481405,92
2	481400,95
3	481418,92
4	481438,17
5	481434,76
Система координат: МСК – субъект 56	
	
Масштаб 1:2000	
<b>Условные обозначения:</b>	
:3У1	– обозначение образуемого земельного участка
56:30:1909005:3	– кадастровый номер земельного участка
56:30:0503001	– обозначение кадастрового квартала
_____	– существующая часть границы земельных участков
_____	– границы уточняемого земельного участка