



Администрация Сорочинского городского округа Оренбургской области

**ПОСТАНОВЛЕНИЕ**

от 30.09.2019 № 1546-н

Об утверждении схемы расположения земельного участка на кадастровом плане территории

В соответствии со статьей 11.10 Земельного кодекса Российской Федерации, статьей 16 Федерального закона от 06.10.2003 № 131-ФЗ «Об общих принципах организации местного самоуправления в Российской Федерации», приказом Министерства экономического развития Российской Федерации от 01.09.2014 № 540 «Об утверждении классификатора видов разрешенного использования земельных участков», руководствуясь статьями 32, 35, 40 Устава муниципального образования Сорочинский городской округ Оренбургской области, администрация Сорочинского городского округа Оренбургской области постановляет:

1. Утвердить схему расположения земельного участка на кадастровом плане территории, условный номер земельного участка 56:30:0306001:ЗУ1, площадь земельного участка 12172 кв. м., местоположение: Российская Федерация, Оренбургская область, Сорочинский городской округ, земельный участок расположен в западной части кадастрового квартала 56:30:0306001. Разрешенное использование: сельскохозяйственное использование. Категория земель: земли сельскохозяйственного назначения.

2. Ориентир: земельный участок расположен в 100 метрах на восток от п. Войковский Сорочинского городского округа Оренбургской области.

3. Земельный участок подлежит постановке на государственный кадастровый учет в Управлении Федеральной службы государственной регистрации, кадастра и картографии по Оренбургской области.

4. Контроль за исполнением настоящего постановления возложить на главного архитектора муниципального образования Сорочинский городской округ Оренбургской области Крестьянова А.Ф.

5. Настоящее постановление вступает в силу со дня его подписания и подлежит размещению на Портале муниципального образования Сорочинский городской округ Оренбургской области в сети «Интернет» ([www.sorochinsk56.ru](http://www.sorochinsk56.ru)).

Глава муниципального образования  
Сорочинский городской округ

Т. П. Мелентьева


Разослано: в дело, Управлению архитектуры, прокуратуре, заявителю, Рябых Е.С., Вагановой Е.В.

**Утверждена**  
**Постановлением администрации**  
 (наименование документа об утверждении, включая  
**Сорочинского городского округа**  
 наименование органов государственной власти или  
**Оренбургской области**  
 органов местного самоуправления, принявших  
 решение об утверждении схемы или подписавших  
 соглашение о перераспределении земельных участков)  
 от \_\_\_\_\_ № \_\_\_\_\_

**Схема расположения земельного участка или земельных  
 участков на кадастровом плане территории**

Условный номер земельного участка :ЗУ1		
Проектная площадь земельного участка 12172 кв.м		
Обозначение характерных точек границ	Координаты, м	
	X	Y
1	2	3
1	482404,90	1377625,83
2	482432,23	1377569,71
3	482415,62	1377561,91
4	482426,20	1377535,73
5	482320,22	1377483,89
6	482303,53	1377517,86
7	482306,87	1377520,74
8	482305,12	1377525,53
9	482300,36	1377525,24
10	482280,53	1377569,89

Система координат: МСК – субъект 56

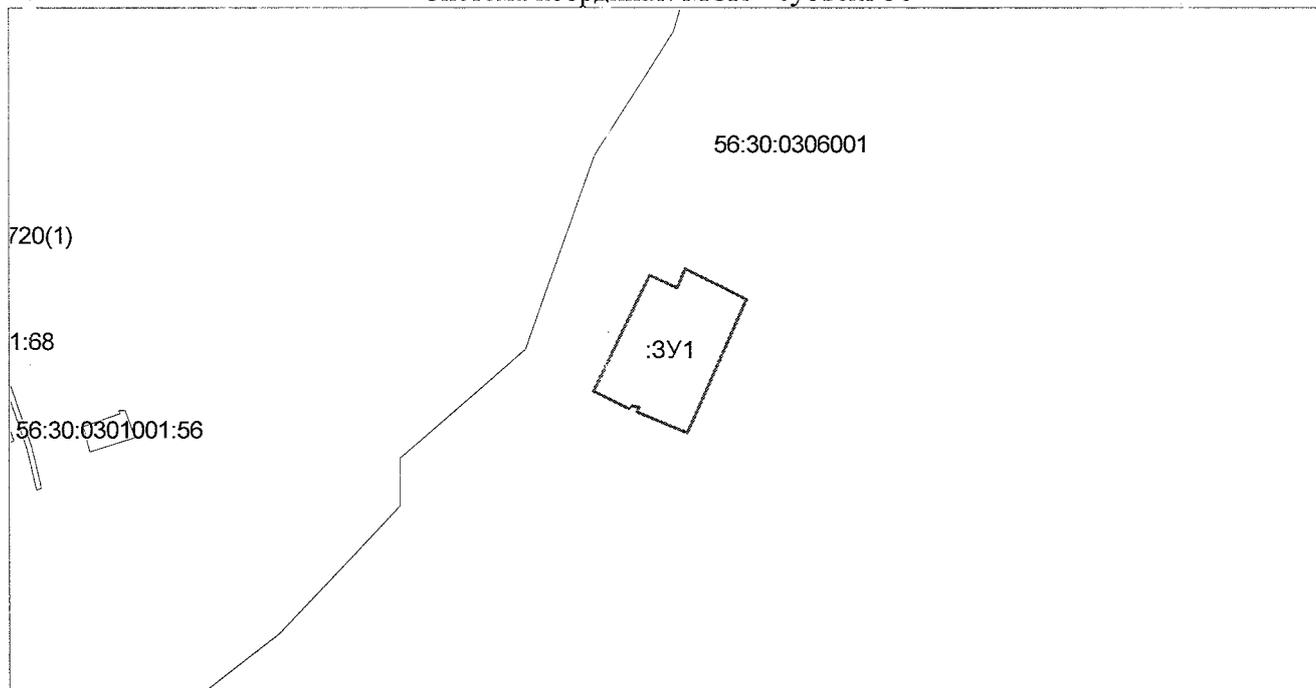

Масштаб 1:7000

**Условные обозначения:**

- |                 |   |
|-----------------|---|
| :ЗУ1            | – обозначение образуемого земельного участка    |
| 56:30:1909005:3 | – кадастровый номер земельного участка          |
| 56:30:0306001   | – обозначение кадастрового квартала             |
| _____           | – существующая часть границы земельных участков |
| _____           | – границы уточняемого земельного участка        |