



Администрация Сорочинского городского округа Оренбургской области

ПОСТАНОВЛЕНИЕ

от 08.10.2019 № 1590-н

Об утверждении схемы расположения земельного участка на кадастровом плане территории

В соответствии со статьей 11.10 Земельного кодекса Российской Федерации, статьей 16 Федерального закона от 06.10.2003 № 131-ФЗ «Об общих принципах организации местного самоуправления в Российской Федерации», приказом Министерства экономического развития Российской Федерации от 01.09.2014 № 540 «Об утверждении классификатора видов разрешенного использования земельных участков», руководствуясь статьями 32, 35, 40 Устава муниципального образования Сорочинский городской округ Оренбургской области, администрация Сорочинского городского округа Оренбургской области постановляет:

1. Утвердить схему расположения земельного участка на кадастровом плане территории, условный номер земельного участка 56:30:0206001:ЗУ1, площадь земельного участка 22273 кв. м., местоположение: Российская Федерация, Оренбургская область, Сорочинский городской округ, земельный участок расположен в южной части кадастрового квартала 56:30:0206001. Разрешенное использование: сельскохозяйственное использование. Категория земель: земли сельскохозяйственного назначения.

2. Ориентир: земельный участок расположен в 350 метрах на запад от с. Надежденка Сорочинского городского округа Оренбургской области.

3. Земельный участок подлежит постановке на государственный кадастровый учет в Управлении Федеральной службы государственной регистрации, кадастра и картографии по Оренбургской области.

4. Контроль за исполнением настоящего постановления возложить на главного архитектора муниципального образования Сорочинский городской округ Оренбургской области Крестьянова А.Ф.

5. Настоящее постановление вступает в силу со дня его подписания и подлежит размещению на Портале муниципального образования Сорочинский городской округ Оренбургской области в сети «Интернет» (www.sorochinsk56.ru).

И.о. главы муниципального образования
Сорочинский городской округ – первый
заместитель главы администрации городского
округа по оперативному управлению
муниципальным хозяйством

А.А. Богданов

Разослано: в дело, Управлению архитектуры, прокуратуре, заявителю, Рябых Е.С., Вагановой Е.В.

Утверждена

Постановлением администрации
(наименование документа об утверждении, включая

Сорочинского городского округа
наименование органов государственной власти или


Оренбургской области
органов местного самоуправления, принявших
решение об утверждении схемы или подписавших
соглашение о перераспределении земельных участков)

от _____ № _____

**Схема расположения земельного участка или земельных
участков на кадастровом плане территории**

Условный номер земельного участка	:ЗУ1	
Проектная площадь земельного участка	22273 кв.м	
Обозначение характерных точек границ	Координаты, м	
	X	Y
1	2	3
1	490493,37	1392650,52
2	490501,20	1392656,56
3	490585,09	1392703,48
4	490664,08	1392556,96
5	490577,85	1392477,39
6	490473,16	1392631,18

Система координат: МСК – субъект 56

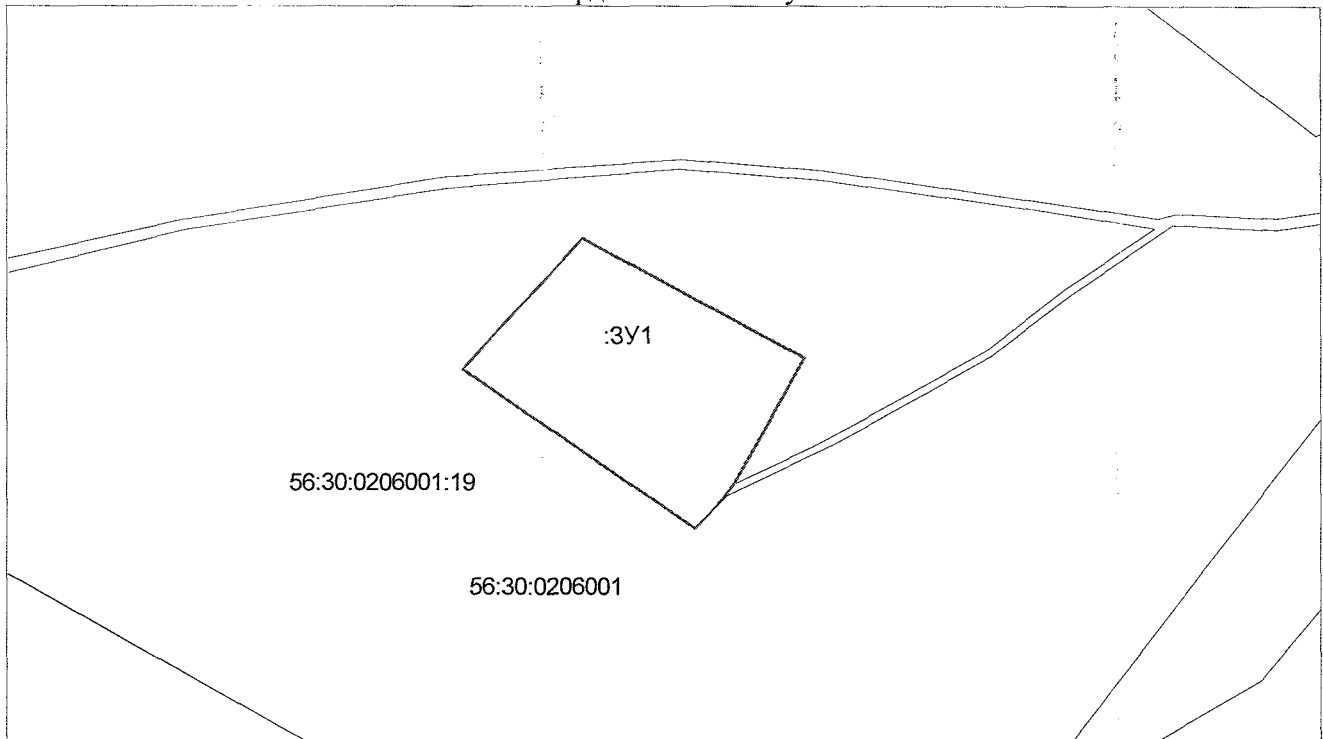

Масштаб 1:5000

Условные обозначения:

:ЗУ1
56:30:1909005:3
56:30:0206001

- обозначение образуемого земельного участка
- кадастровый номер земельного участка
- обозначение кадастрового квартала
- существующая часть границы земельных участков
- границы уточняемого земельного участка