



Администрация Сорочинского городского округа Оренбургской области

**ПОСТАНОВЛЕНИЕ**

от 08.10.2019 № 1591-н

Об утверждении схемы расположения земельного участка на кадастровом плане территории

В соответствии со статьей 11.10 Земельного кодекса Российской Федерации, статьей 16 Федерального закона от 06.10.2003 № 131-ФЗ «Об общих принципах организации местного самоуправления в Российской Федерации», приказом Министерства экономического развития Российской Федерации от 01.09.2014 № 540 «Об утверждении классификатора видов разрешенного использования земельных участков», руководствуясь статьями 32, 35, 40 Устава муниципального образования Сорочинский городской округ Оренбургской области, администрация Сорочинского городского округа Оренбургской области постановляет:

1. Утвердить схему расположения земельного участка на кадастровом плане территории, условный номер земельного участка 56:30:0303001:ЗУ1, площадь земельного участка 14068 кв. м., расположенного по адресу: Российская Федерация, Оренбургская область, Сорочинский городской округ, с. Спасское, земельный участок расположен в северо-западной части кадастрового квартала 56:30:0303001. Разрешенное использование: ритуальная деятельность. Категория земель: земли населенных пунктов.

2. Земельный участок подлежит постановке на государственный кадастровый учет в Управлении Федеральной службы государственной регистрации, кадастра и картографии по Оренбургской области.

3. Контроль за исполнением настоящего постановления возложить на главного архитектора муниципального образования Сорочинский городской округ Оренбургской области Крестьянова А.Ф.

4. Настоящее постановление вступает в силу со дня его подписания и подлежит размещению на Портале муниципального образования Сорочинский городской округ Оренбургской области в сети «Интернет» ([www.sorochinsk56.ru](http://www.sorochinsk56.ru)).

И.о. главы муниципального образования  
Сорочинский городской округ – первый  
заместитель главы администрации городского  
округа по оперативному управлению  
муниципальным хозяйством

А.А. Богданов

Разослано: в дело, Управлению архитектуры, прокуратуре, заявителю, Вагановой Е.В., Рябых Е.С.

**Утверждена**  
**Постановлением администрации**  
(наименование документа об утверждении, включая)  
**Сорочинского городского округа**  
наименование органов государственной власти или  
**Оренбургской области**  
органов местного самоуправления, принявших  
решение об утверждении схемы или подписавших  
соглашение о перераспределении земельных участков)  
от \_\_\_\_\_ № \_\_\_\_\_


**Схема расположения земельного участка или земельных  
участков на кадастровом плане территории**

Условный номер земельного участка : 3У1

Проектная площадь земельного участка 14068 кв.м

Обозначение характерных точек границ	Координаты, м	
	X	Y
1	2	3
1	491583,48	1379877,36
2	491564,26	1379910,92
3	491480,48	1380070,34
4	491451,92	1380054,70
5	491438,96	1380023,28
6	491441,61	1379975,84
7	491495,86	1379887,92
8	491529,22	1379869,82

Система координат: МСК – субъект 56

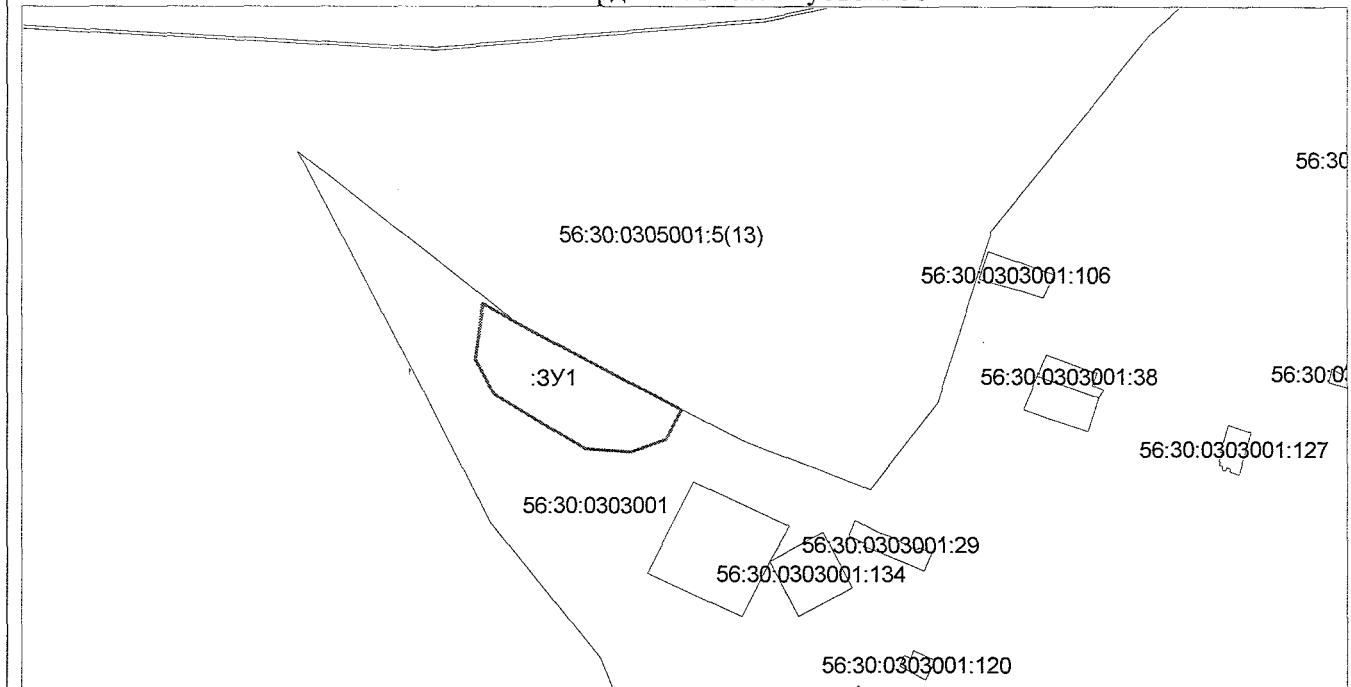

Масштаб 1:7000

**Условные обозначения:**

:3У1  
56:30:1909005:3  
56:30:0303001

- обозначение образуемого земельного участка
- кадастровый номер земельного участка
- обозначение кадастрового квартала
- существующая часть границы земельных участков
- границы уточняемого земельного участка