



Администрация Сорочинского городского округа Оренбургской области

ПОСТАНОВЛЕНИЕ

от 08.10.2019 № 1599-н

Об утверждении схемы расположения земельного участка на кадастровом плане территории

В соответствии со статьей 11.10, пунктами 1, 2 статьи 11.4 Земельного кодекса Российской Федерации, статьей 16 Федерального закона от 06.10.2003 № 131-ФЗ «Об общих принципах организации местного самоуправления в Российской Федерации», приказом Министерства экономического развития Российской Федерации от 01.09.2014 № 540 «Об утверждении классификатора видов разрешенного использования земельных участков», руководствуясь статьями 32, 35, 40 Устава муниципального образования Сорочинский городской округ Оренбургской области, на основании поданного заявления через МКУ «МФЦ» г. Сорочинска Оренбургской области от 24.09.2019 № 00759258 (вх. № : 01-14/2237 от 25.09.2019), администрация Сорочинского городского округа Оренбургской области постановляет:

1. Утвердить схему расположения земельных участков на кадастровом плане территории, образуемых путем раздела земельного участка с кадастровым номером 56:45:0101069:322 :

1.1. земельный участок с условным номером 56:45:0101069:322:3У1, площадь земельного участка 554 кв. м., расположенный по адресу: Российская Федерация, Оренбургская область, Сорочинский городской округ, г. Сорочинск, ул. Илецкая, дом № 82. Разрешенное использование: блокированная жилая застройка. Категория земель: земли населенных пунктов.

1.2. земельный участок с условным номером 56:45:0101069:322:3У2, площадь земельного участка 658 кв. м., расположенный по адресу: Российская Федерация, Оренбургская область, Сорочинский городской округ, г. Сорочинск, ул. Илецкая, дом № 82 «А». Разрешенное использование: блокированная жилая застройка. Категория земель: земли населенных пунктов.

2. Земельные участки подлежат постановке на государственный кадастровый учет в Управлении Федеральной службы государственной регистрации, кадастра и картографии по Оренбургской области.

3. Контроль за исполнением настоящего постановления возложить на главного архитектора муниципального образования Сорочинский городской округ Оренбургской области Крестьянова А.Ф.

4. Настоящее постановление вступает в силу со дня его подписания и подлежит размещению на Портале муниципального образования Сорочинский городской округ Оренбургской области в сети «Интернет» (www.sorochinsk56.ru).

И.о. главы муниципального образования
Сорочинский городской округ – первый
заместитель главы администрации городского
округа по оперативному управлению
муниципальным хозяйством

А.А. Богданов

Утверждена


Постановлением Администрации Сорочинского городского округа
(наименование документа об утверждении, включая наименования органов государственной власти или органов
местного самоуправления, принявших решения об утверждении схемы или подписавших соглашение о
перераспределении земельных участков)

от _____ № _____

**Схема расположения земельного участка или земельных участков на кадастровом плане
территории**

Условный номер земельного участка 56:45:0101069:322:3У1		
Площадь земельного участка 554 кв. м		
Обозначение характерных точек границ	Координаты, м	
	X	Y
1	501161,26	1377328,15
2	501150,86	1377336,26
3	501146,70	1377340,45
4	501125,97	1377314,77
5	501137,96	1377305,45
1	501161,26	1377328,15

Условный номер земельного участка 56:45:0101069:322:3У2		
Площадь земельного участка 658 кв. м		
Обозначение характерных точек границ	Координаты, м	
	X	Y
3	501146,70	1377340,45
6	501141,44	1377345,60
7	501131,14	1377352,70
8	501110,70	1377327,66
4	501125,97	1377314,77
3	501146,70	1377340,45

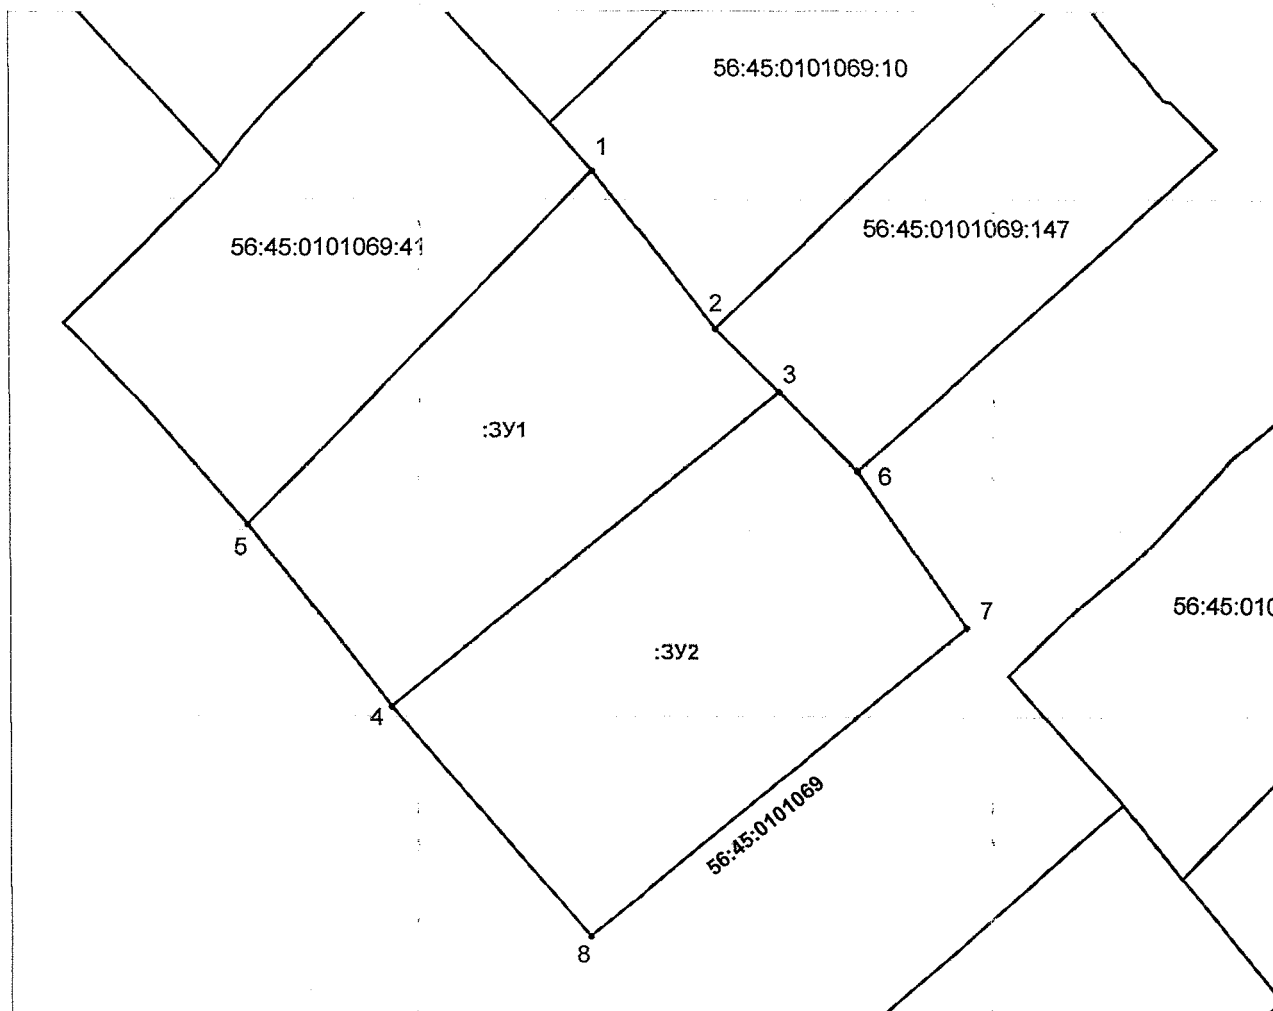

Масштаб 1:1000