



Администрация Сорочинского городского округа Оренбургской области

ПОСТАНОВЛЕНИЕ

от 15.11.2019 № 1854-п

Об утверждении схемы расположения земельного участка на кадастровом плане территории

В соответствии со статьей 11.10 Земельного кодекса Российской Федерации, статьей 16 Федерального закона от 06.10.2003 № 131-ФЗ «Об общих принципах организации местного самоуправления в Российской Федерации», приказом Министерства экономического развития Российской Федерации от 01.09.2014 № 540 «Об утверждении классификатора видов разрешенного использования земельных участков», руководствуясь статьями 32, 35, 40 Устава муниципального образования Сорочинский городской округ Оренбургской области, на основании поданного заявления через МКУ «МФЦ» г. Сорочинска Оренбургской области от 02.10.2019 № 00777331 (вх. №01-14/2313 от 03.10.2019), администрация Сорочинского городского округа Оренбургской области постановляет:

1. Утвердить схему расположения земельного участка на кадастровом плане территории, условный номер земельного участка 56:30:0206001:ЗУ1, площадь земельного участка 232219 кв. м., местоположение: Российская Федерация, Оренбургская область, Сорочинский городской округ, земельный участок расположен в южной части кадастрового квартала 56:30:0206001. Разрешенное использование: хранение и переработка сельскохозяйственной продукции. Категория земель: земли сельскохозяйственного назначения.

2. Ориентир: земельный участок расположен в 10 метрах на северо-восток от с. Надежденка Сорочинского городского округа Оренбургской области.

3. Земельный участок подлежит постановке на государственный кадастровый учет в Управлении Федеральной службы государственной регистрации, кадастра и картографии по Оренбургской области.

4. Контроль за исполнением настоящего постановления возложить на главного архитектора муниципального образования Сорочинский городской округ Оренбургской области Крестьянова А.Ф.


5. Настоящее постановление вступает в силу со дня его подписания и подлежит размещению на Портале муниципального образования Сорочинский городской округ Оренбургской области в сети «Интернет» (www.sorochinsk56.ru).

Глава муниципального образования
Сорочинский городской округ

Т. П. Мелентьева

**Схема расположения земельного участка
 на кадастровом плане территории**

Условный номер земельного участка _____		
Площадь земельного участка _____ 232219 _____ м ²		
Обозначение характерных точек границ	Координаты, м	
	X	Y
1	2	3
н1	491680,86	1394299,03
н2	491789,73	1394537,66
н3	491312,71	1394801,39
н4	491295,99	1394785,74
н5	491276,93	1394757,48
н6	491232,79	1394658,36
н7	491181,66	1394522,28
н8	491169,27	1394448,18
н9	491163,56	1394361,76
н10	491156,59	1394312,46
н11	491183,60	1394306,25
н12	491273,58	1394285,57
н13	491314,84	1394250,90
н14	491399,96	1394268,34
н15	491443,33	1394230,88
н16	491554,74	1394261,03

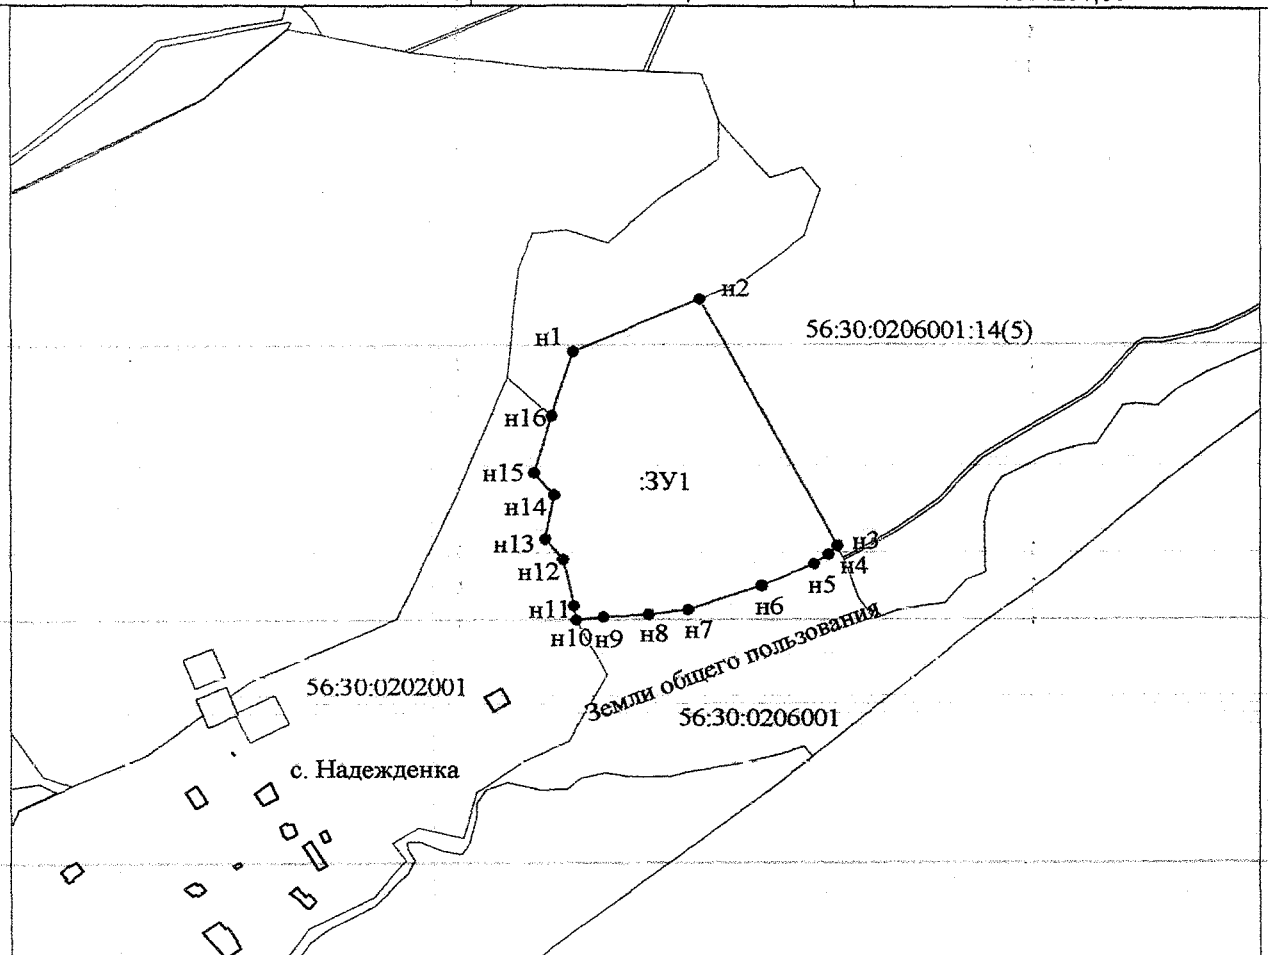

Масштаб 1: 15000

Условные обозначения:

- _____ Граница кадастрового квартала
- _____ Граница образуемого земельного участка
- _____ Граница существующего участка, имеющиеся сведения о которой достаточны для определения их положения на местности.