



Администрация Сорочинского городского округа Оренбургской области

ПОСТАНОВЛЕНИЕ

от 18.11.2019 № 1875-н

Об утверждении схемы расположения
земельного участка на кадастровом плане
территории

В соответствии со статьей 11.10 Земельного кодекса Российской Федерации, статьей 16 Федерального закона от 06.10.2003 № 131-ФЗ «Об общих принципах организации местного самоуправления в Российской Федерации», приказом Министерства экономического развития Российской Федерации от 01.09.2014 № 540 «Об утверждении классификатора видов разрешенного использования земельных участков», руководствуясь статьями 32, 35, 40 Устава муниципального образования Сорочинский городской округ Оренбургской области, на основании поданного заявления через МКУ «МФЦ» г. Сорочинска Оренбургской области от 27.09.2019 № 00767570 (вх. №01-14/2273 от 30.09.2019), администрация Сорочинского городского округа Оренбургской области постановляет:

1. Утвердить схему расположения земельного участка на кадастровом плане территории, условный номер земельного участка 56:45:0000000:ЗУ1, площадь земельного участка 1154 кв. м., расположенного по адресу: Российская Федерация, Оренбургская область, Сорочинский городской округ, г. Сорочинск, ул. Киевская, 11. Разрешенное использование: малоэтажная многоквартирная жилая застройка. Категория земель: земли населенных пунктов.

2. Земельный участок подлежит постановке на государственный кадастровый учет в Управлении Федеральной службы государственной регистрации, кадастра и картографии по Оренбургской области.

3. Контроль за исполнением настоящего постановления возложить на главного архитектора муниципального образования Сорочинский городской округ Оренбургской области Крестьянова А.Ф.

4. Настоящее постановление вступает в силу со дня его подписания и подлежит размещению на Портале муниципального образования Сорочинский городской округ Оренбургской области в сети «Интернет» (www.sorochinsk56.ru).

Глава муниципального образования
Сорочинский городской округ

Т. П. Мелентьева


Утверждена
 Постановлением Администрации
 Сорочинского городского округа
 Оренбургской области
 «Об утверждении схемы
 расположения земельного участка или
 земельных участков
 на кадастровом плане территории»
 от г. №

**Схема расположения земельного участка
 на кадастровом плане территории**

Номер земельного участка 56:45:0101011:31		
Площадь земельного участка 1154 м ²		
Обозначение характерных точек границ	Координаты, м	
	X	Y
1	2	3
н1	504390,22	1374267,23
н2	504373,71	1374292,53
н3	504369,51	1374298,99
н4	504355,29	1374289,9
н5	504344,03	1374282,58
н6	504350,18	1374273,34
н7	504349,74	1374273,06
н8	504356,13	1374263,48
н9	504364,07	1374250,95
н10	504378,6	1374259,85

Местоположение земельного участка: Российская Федерация, Оренбургская область, Сорочинский городской округ, г. Сорочинск, ул. Киевская, 11

Кадастровый квартала: 56:45:0000000

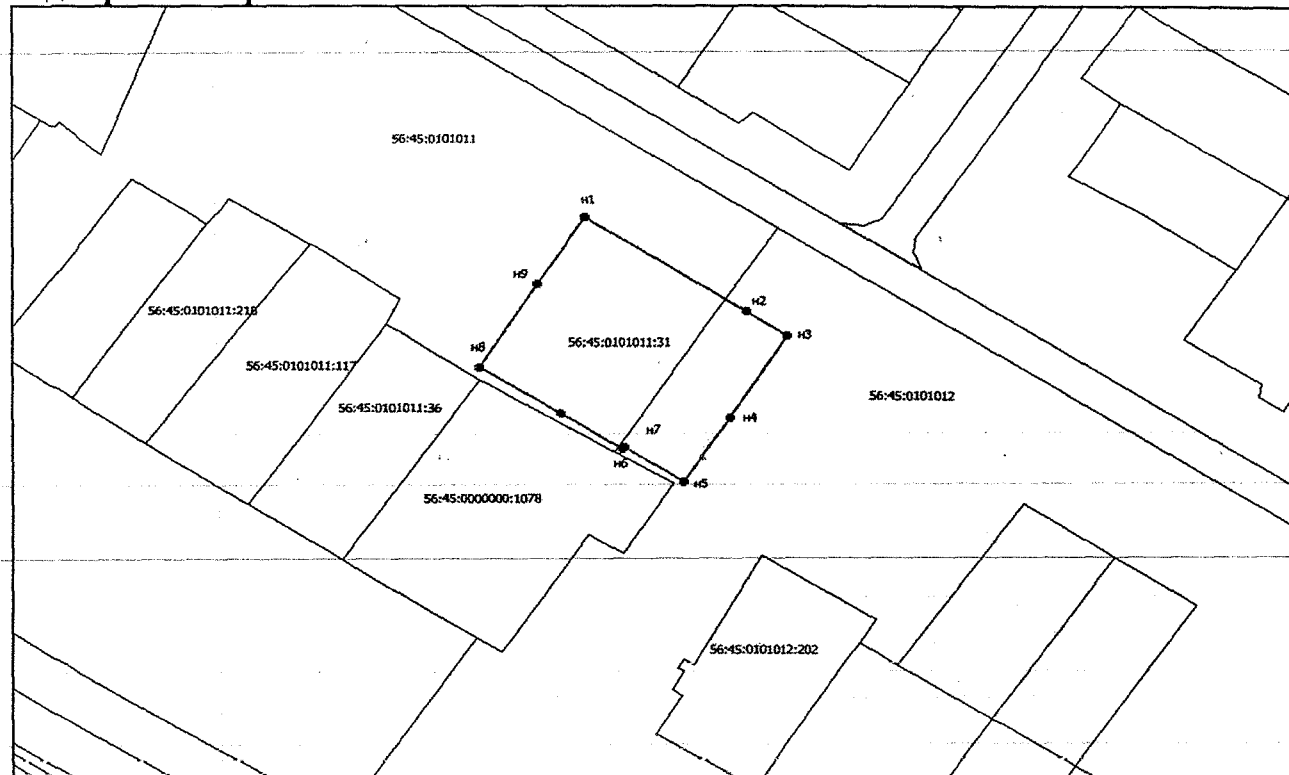

Масштаб 1: 700

Условные обозначения:



● н1

— Граница кадастрового квартала

- - - Граница образуемого земельного участка

● н1 ; Обозначение точки образуемого земельного участка