



Администрация Сорочинского городского округа Оренбургской области

ПОСТАНОВЛЕНИЕ

от 19.05.2020 № 1052-н

Об утверждении схемы расположения земельного участка на кадастровом плане территории

В соответствии со статьей 11.7, статьей 11.10 Земельного кодекса Российской Федерации, статьей 16 Федерального закона от 06.10.2003 № 131-ФЗ «Об общих принципах организации местного самоуправления в Российской Федерации», руководствуясь статьями 32, 35, 40 Устава муниципального образования Сорочинский городской округ Оренбургской области, выпиской из Единого государственного реестра прав на недвижимое имущество и сделок с ним, удостоверяющая проведенную государственную регистрацию прав от 26.07.2016, на основании поданного заявления через МКУ «МФЦ» г. Сорочинска Оренбургской области от 07.05.2020 № 01131689 (вх. № 01-14/865 от 08.05.2020), администрация Сорочинского городского округа Оренбургской области постановляет:

1. Утвердить схему расположения земельного участка на кадастровом плане территории, образуемого путем перераспределения земельного участка с кадастровым номером 56:30:0902001:189, принадлежащего на праве собственности гражданке Хромовой Ларисе Николаевне, и землями, государственная собственность на которые не разграничена, общей площадью 1880 кв. м., расположенного по адресу: Российская Федерация, Оренбургская область, Сорочинский городской округ, с. Уран, ул. Центральная, 21. Разрешенное использование: личное подсобное хозяйство. Категория земель: земли населенных пунктов.

2. Земельный участок подлежит постановке на Государственный кадастровый учет в Управлении Федеральной службы государственной регистрации, кадастра и картографии по Оренбургской области.

3. Отделу по управлению муниципальным имуществом и земельным отношениям администрации Сорочинского городского округа Оренбургской области в срок не более чем 30 дней со дня представления кадастровой выписки о земельном участке, образованном в результате перераспределения, заключить с гражданкой Хромовой Ларисой Николаевной соглашение о перераспределении земельных участков.

4. Отменить постановление администрации Сорочинского городского округа Оренбургской области от 11.03.2020 № 337-п «Об утверждении схемы расположения земельного участка на кадастровом плане территории».

5. Контроль за исполнением настоящего постановления возложить на главного архитектора муниципального образования Сорочинский городской округ Оренбургской области Крестьянова А.Ф.

6. Настоящее постановление вступает в силу со дня его подписания и подлежит размещению на Портале муниципального образования Сорочинский городской округ Оренбургской области в сети «Интернет» (www.sorochinsk56.ru).

Глава муниципального образования
Сорочинский городской округ


Т. П. Мелентьева

Утверждена
 Постановлением администрации Сорочинского городского округа
 (наименование документа об утверждении, включая наименования органов государственной власти или органов
 местного самоуправления, принявших решения об утверждении схемы или подписавших соглашение о
 перераспределении земельных участков)

от _____ № _____

**Схема расположения земельного участка или земельных участков на кадастровом
 плане территории**

Условный номер земельного участка 56:30:0902001:ЗУ1		
Площадь земельного участка 1880 кв. м		
Обозначение характерных точек границ	Координаты, м	
	X	Y
1	513176,12	1371261,70
2	513152,58	1371290,35
3	513143,73	1371301,15
4	513125,63	1371286,89
5	513129,02	1371283,28
6	513118,38	1371273,28
7	513130,06	1371255,72
8	513143,68	1371239,76
9	513145,37	1371238,05
1	513176,12	1371261,70

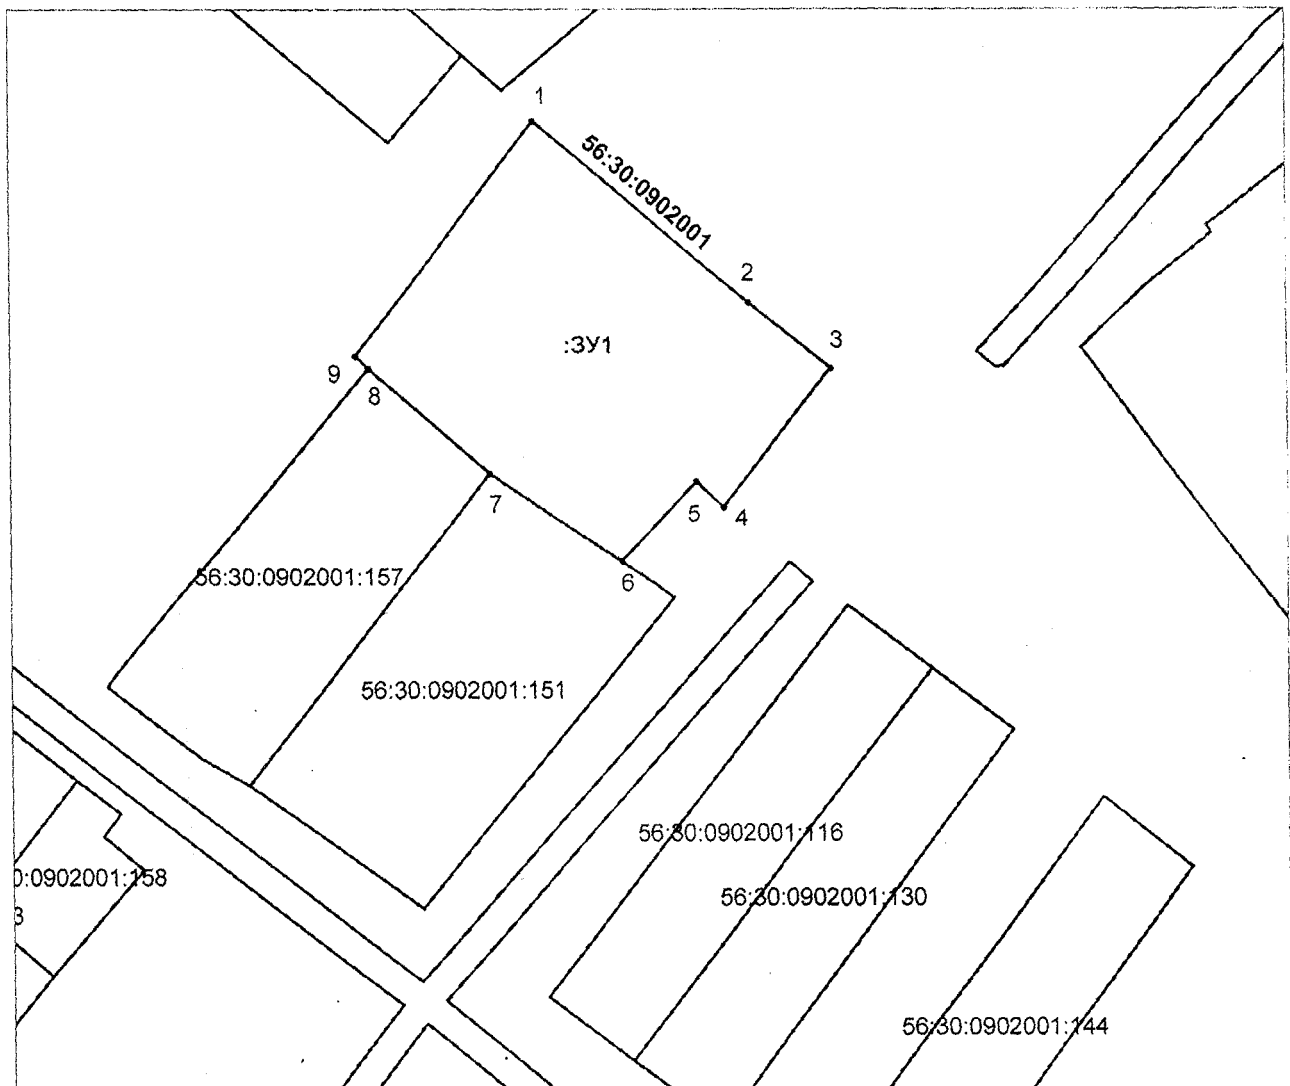

Масштаб 1:1000