



Администрация Сорочинского городского округа Оренбургской области

ПОСТАНОВЛЕНИЕ

от 14.05.2020 № 1069-н

Об утверждении схемы расположения земельного участка на кадастровом плане территории

В соответствии со статьей 11.10 Земельного кодекса Российской Федерации, статьей 16 Федерального закона от 06.10.2003 № 131-ФЗ «Об общих принципах организации местного самоуправления в Российской Федерации», приказом Министерства экономического развития Российской Федерации от 01.09.2014 № 540 «Об утверждении классификатора видов разрешенного использования земельных участков», руководствуясь статьями 32, 35, 40 Устава муниципального образования Сорочинский городской округ Оренбургской области, на основании поданного заявления через МКУ «МФЦ» г. Сорочинска Оренбургской области от 16.04.2020 № 01113978 (вх. № 01-14/722 от 16.04.2020), администрация Сорочинского городского округа Оренбургской области постановляет:

1. Утвердить схему расположения земельного участка на кадастровом плане территории, условный номер земельного участка 56:45:0101057:ЗУ1, площадь земельного участка 445 кв. м., расположенного по адресу: Российская Федерация, Оренбургская область, Сорочинский городской округ, г. Сорочинск, ул. Коммунистическая, 13. Разрешенное использование: для индивидуального жилищного строительства. Категория земель: земли населенных пунктов.

2. Земельный участок подлежит постановке на государственный кадастровый учет в Управлении Федеральной службы государственной регистрации, кадастра и картографии по Оренбургской области.

3. Контроль за исполнением настоящего постановления возложить на главного архитектора муниципального образования Сорочинский городской округ Оренбургской области Крестьянова А.Ф.

4. Настоящее постановление вступает в силу со дня его подписания и подлежит размещению на Портале муниципального образования Сорочинский городской округ Оренбургской области в сети «Интернет» (www.sorochinsk56.ru).

Глава муниципального образования
Сорочинский городской округ

Т. П. Мелентьева


Разосладо: в дело, Управлению архитектуры, прокуратуре, заявителю, Рябых Е.С.

Утверждена
 Постановлением администрации Сорочинского городского округа
 (наименование документа об утверждении, включая наименования органов государственной власти или органов
 местного самоуправления, принявших решения об утверждении схемы или подписавших соглашение о
 перераспределении земельных участков)

от 14.05.2020 № 1069-н

**Схема расположения земельного участка или земельных участков на кадастровом
 плане территории**

Условный номер земельного участка: 56:45:0101057:3У1		
Площадь земельного участка: 445 кв.м		
Обозначение характерных точек границ	Координаты, м	
	X	Y
1	502669,02	1376917,70
2	502664,24	1376924,39
3	502652,82	1376940,19
4	502639,61	1376932,10
5	502655,06	1376908,84
6	502659,96	1376912,00
7	502665,41	1376915,42
1	502669,02	1376917,70

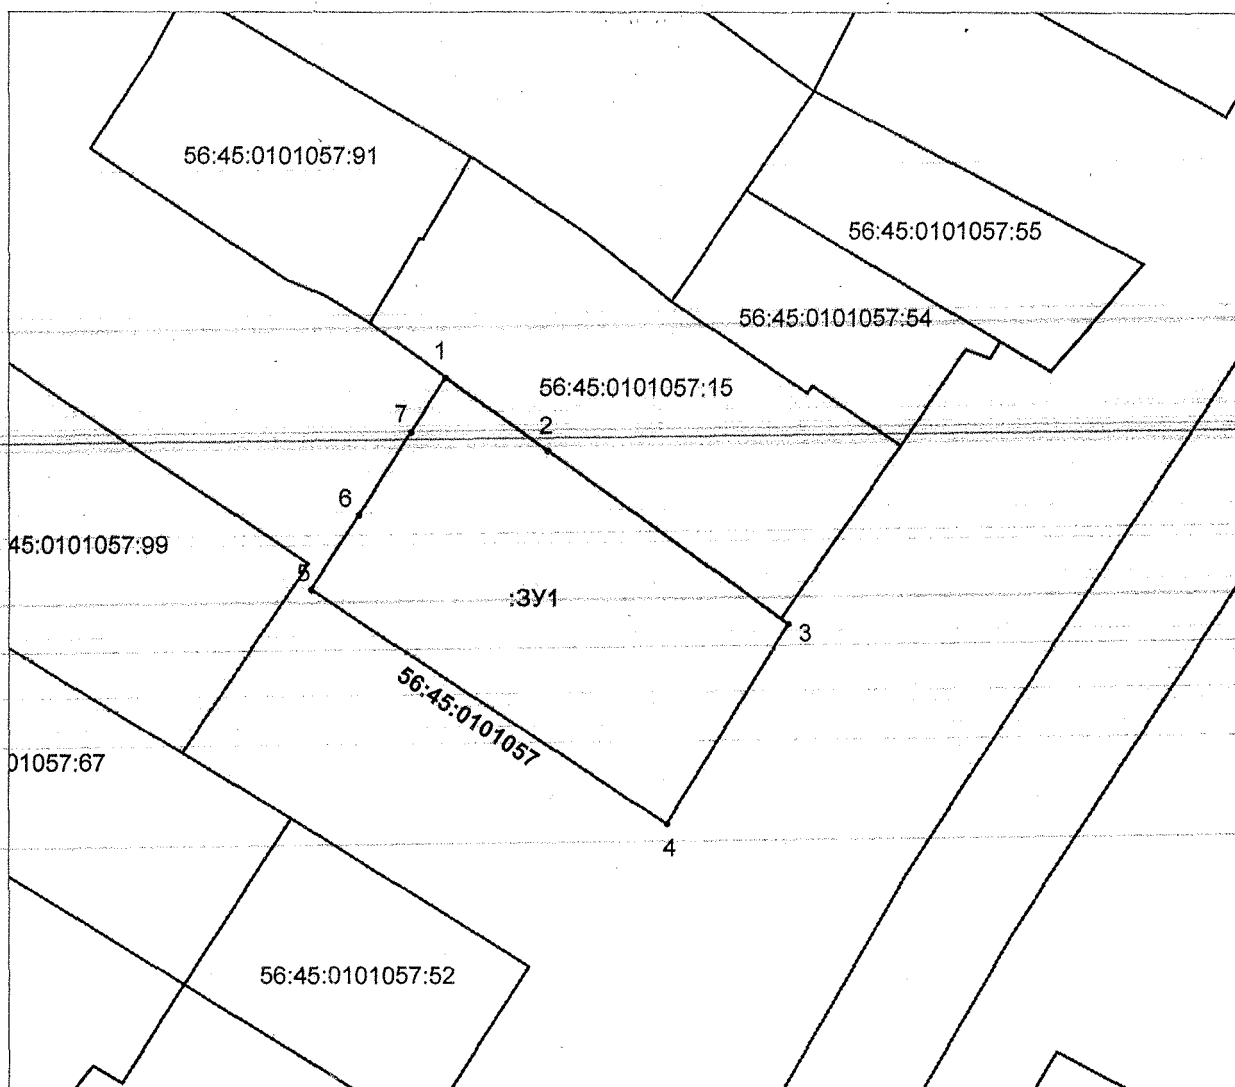

Масштаб 1:1000