

Администрация Сорочинского городского округа Оренбургской области

**ПОСТАНОВЛЕНИЕ**

от 14.05.2010 № 1070-п

Об утверждении схемы расположения земельного участка на кадастровом плане территории

В соответствии со статьей 11.10 Земельного кодекса Российской Федерации, статьей 16 Федерального закона от 06.10.2003 № 131-ФЗ «Об общих принципах организации местного самоуправления в Российской Федерации», приказом Министерства экономического развития Российской Федерации от 01.09.2014 № 540 «Об утверждении классификатора видов разрешенного использования земельных участков», руководствуясь статьями 32, 35, 40 Устава муниципального образования Сорочинский городской округ Оренбургской области, администрация Сорочинского городского округа Оренбургской области постановляет:

1. Утвердить схему расположения земельного участка на кадастровом плане территории, условный номер земельного участка 56:30:0102001:ЗУ1, площадь земельного участка 682 кв. м., расположенного по адресу: Российская Федерация, Оренбургская область, Сорочинский городской округ, с. Березовка, ул. Молодежная, 8/1. Разрешенное использование: объекты культурно-досуговой деятельности (3.6.1). Категория земель: земли населенных пунктов.

2. Земельный участок подлежит постановке на государственный кадастровый учет в Управлении Федеральной службы государственной регистрации, кадастра и картографии по Оренбургской области.

3. Контроль за исполнением настоящего постановления возложить на главного архитектора муниципального образования Сорочинский городской округ Оренбургской области Крестьянова А.Ф.

4. Настоящее постановление вступает в силу со дня его подписания и подлежит размещению на Портале муниципального образования Сорочинский городской округ Оренбургской области в сети «Интернет» ([www.sorochinsk56.ru](http://www.sorochinsk56.ru)).

Глава муниципального образования  
Сорочинский городской округ

Т. П. Мелентьева

Разослано: в дело, Управлению архитектуры, прокуратуре, ОУМИ, Рябых Е.С.


Утверждена  
 Постановлением Администрации  
 Сорочинского городского округа  
 Оренбургской области  
 «Об утверждении схемы  
 расположения земельного участка или  
 земельных участков  
 на кадастровом плане территории»  
 от 14.05.2010 г. № 1070 -п

Схема расположения земельного участка  
 на кадастровом плане территории

Кадастровый номер земельного участка 56:30:0102001:3У1		
Площадь земельного участка 682 м <sup>2</sup>		
Обозначение характерных точек границ	Координаты, м	
	X	Y
1	2	3
1	524026,18	1363249,28
2	524026,57	1363267,58
3	524022,86	1363267,74
4	524013,18	1363268,14
5	524013,06	1363269,57
6	523991,8	1363270,22
7	523991,17	1363249,9
1	524026,18	1363249,28


**Местоположение земельного участка:** Российская Федерация, Оренбургская область, Сорочинский городской округ, Сорочинский район, с. Березовка, ул. Молодежная 8/1

**Кадастровый квартал:** 56:30:0102001

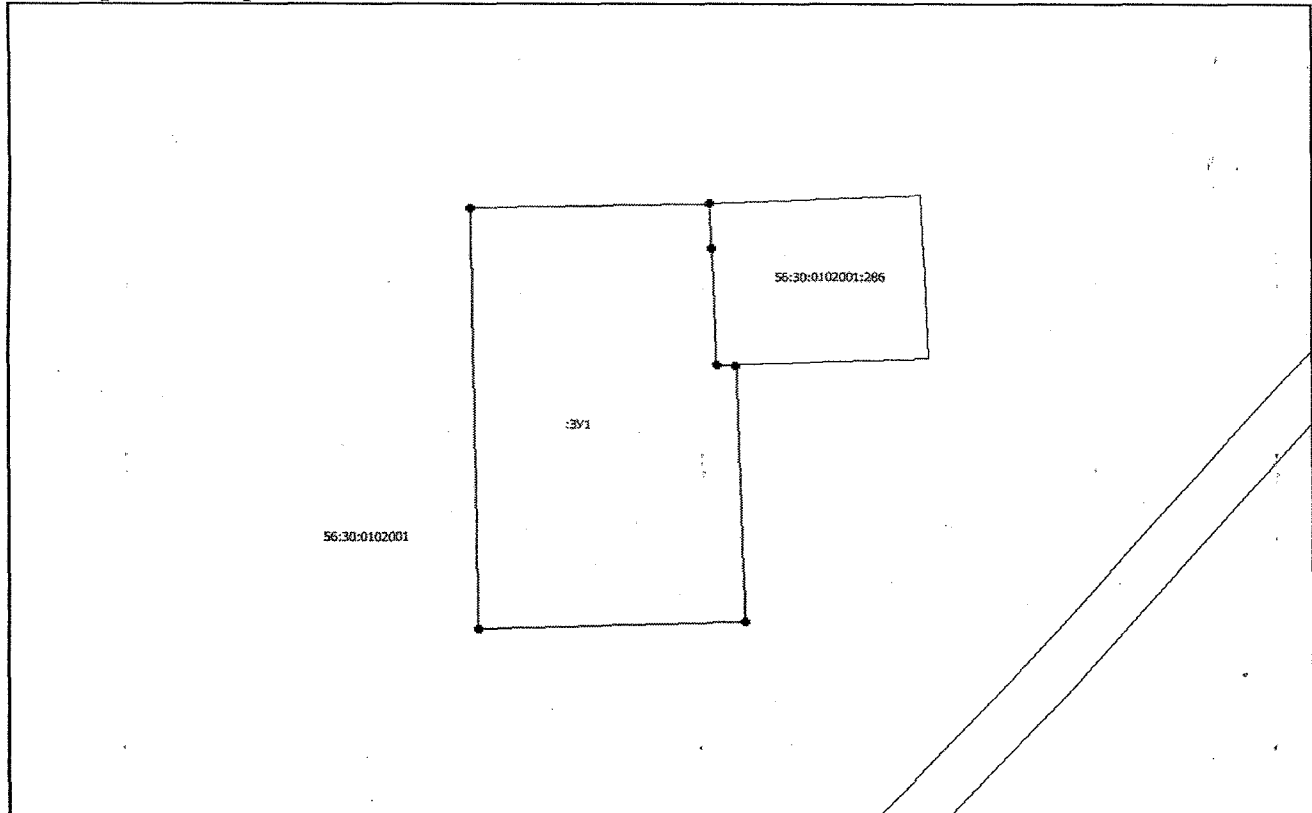

Масштаб 1: 1000

Условные обозначения:

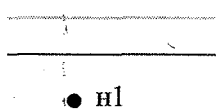

Граница кадастрового квартала

Граница образуемого земельного участка

Обозначение точки образуемого земельного участка