



Администрация Сорочинского городского округа Оренбургской области

ПОСТАНОВЛЕНИЕ

от 14.05.2010 № 1091-п

Об утверждении схемы расположения земельного участка на кадастровом плане территории

В соответствии со статьей 11.10 Земельного кодекса Российской Федерации, статьей 16 Федерального закона от 06.10.2003 № 131-ФЗ «Об общих принципах организации местного самоуправления в Российской Федерации», приказом Министерства экономического развития Российской Федерации от 01.09.2014 № 540 «Об утверждении классификатора видов разрешенного использования земельных участков», руководствуясь статьями 32, 35, 40 Устава муниципального образования Сорочинский городской округ Оренбургской области, администрация Сорочинского городского округа Оренбургской области постановляет:

1. Утвердить схему расположения земельного участка на кадастровом плане территории, условный номер земельного участка 56:30:1601001:3У1, площадь земельного участка 162 кв. м., расположенного по адресу: Российская Федерация, Оренбургская область, Сорочинский городской округ, с. Троицкое, ул. Парковая, 24. Разрешенное использование: государственное управление (3.8.1). Категория земель: земли населенных пунктов.

2. Земельный участок подлежит постановке на государственный кадастровый учет в Управлении Федеральной службы государственной регистрации, кадастра и картографии по Оренбургской области.

3. Контроль за исполнением настоящего постановления возложить на главного архитектора муниципального образования Сорочинский городской округ Оренбургской области Крестьянова А.Ф.

4. Настоящее постановление вступает в силу со дня его подписания и подлежит размещению на Портале муниципального образования Сорочинский городской округ Оренбургской области в сети «Интернет» (www.sorochinsk56.ru).

Глава муниципального образования
Сорочинский городской округ

Т. П. Мелентьева


Разослано в дело, Управлению архитектуры, прокуратуре, ОУМИ, Рябых Е.С.

Утверждена
 Постановлением Администрации
 Сорочинского городского округа
 Оренбургской области
 «Об утверждении схемы
 расположения земельного участка или
 земельных участков
 на кадастровом плане территории»
 от 14.05.2010 г. № 107/11 -п

**Схема расположения земельного участка
 на кадастровом плане территории**


Кадастровый номер земельного участка 56:30:1601001:3У1		
Площадь земельного участка 162 м ²		
Обозначение характерных точек границ	Координаты, м	
	X	Y
1	2	3
1	488644,46	1364504,75
2	488646,01	1364516,33
3	488632,26	1364518,21
4	488630,95	1364506,39
1	488644,46	1364504,75

Местоположение земельного участка: Российская Федерация, Оренбургская область, Сорочинский городской округ, Сорочинский район, с. Троицкое, ул. Парковая, 24
Кадастровый квартал: 56:30:1601001

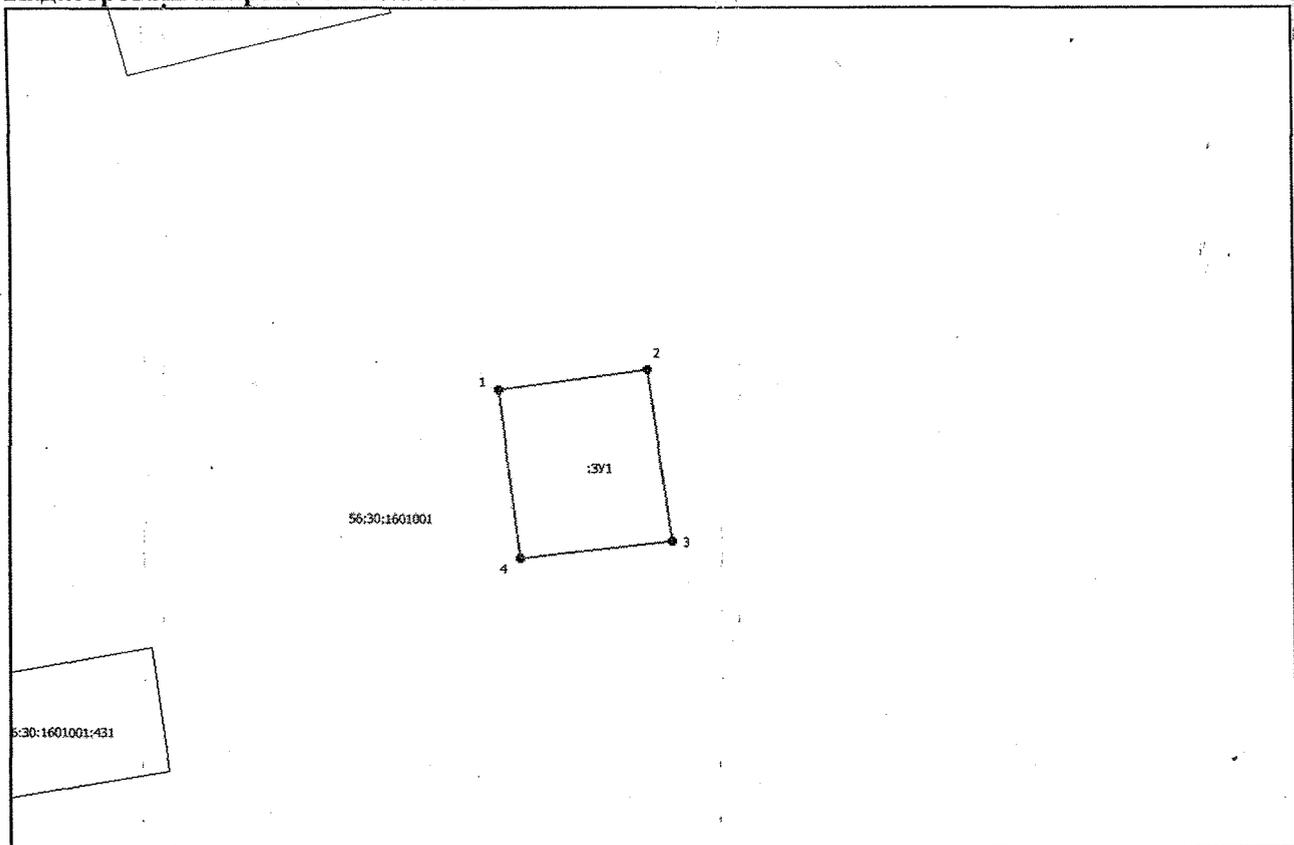

Масштаб 1: 1000

Условные обозначения:

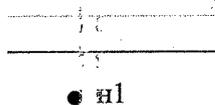

Граница кадастрового квартала
 Граница образуемого земельного участка
 Обозначение точки образуемого земельного участка