



Администрация Сорочинского городского округа Оренбургской области

ПОСТАНОВЛЕНИЕ

от 17.07.2020 № 1914-п

Об утверждении схемы расположения земельного участка на кадастровом плане территории

В соответствии со статьей 11.10 Земельного кодекса Российской Федерации, статьей 16 Федерального закона от 06.10.2003 № 131-ФЗ «Об общих принципах организации местного самоуправления в Российской Федерации», приказом Министерства экономического развития Российской Федерации от 01.09.2014 № 540 «Об утверждении классификатора видов разрешенного использования земельных участков», руководствуясь статьями 32, 35, 40 Устава муниципального образования Сорочинский городской округ Оренбургской области, на основании поданного заявления через МКУ «МФЦ» г. Сорочинск Оренбургской области от 15.06.2020 № 012117689 (вх. № 01-14/1190 от 16.06.2020), администрация Сорочинского городского округа Оренбургской области постановляет:

1. Утвердить схему расположения земельного участка на кадастровом плане территории, площадью 617 кв. м., в связи с исправлением реестровой ошибки в описании местоположения границ земельного участка с кадастровым номером 56:45:0101026:22, расположенного в территориальной зоне «Ж-1». Индивидуальная жилая застройка», по адресу: Российская Федерация, Оренбургская область, Сорочинский городской округ, г. Сорочинск, ул. Устинова, 12. Разрешенное использование: для индивидуального жилищного строительства. Категория земель: земли населенных пунктов.

2. Настоящее постановление дает право Сасовой Марии Александровне на обращение без доверенности с заявлением о государственном кадастровом учете образуемого земельного участка и о государственной регистрации права муниципальной собственности на образуемый земельный участок.

3. Контроль за исполнением настоящего постановления возложить на главного архитектора муниципального образования Сорочинский городской округ Оренбургской области Крестьянова А.Ф.

4. Настоящее постановление вступает в силу со дня его подписания и подлежит размещению на Портале муниципального образования Сорочинский городской округ Оренбургской области в сети «Интернет» (www.sorochinsk56.ru).

И.о. главы муниципального образования
Сорочинский городской округ – первый
заместитель главы администрации городского
округа по оперативному управлению
муниципальным хозяйством


А.А. Богданов

Утверждена
 Постановлением Администрации
 Сорочинского городского округа
 Оренбургской области
 «Об утверждении схемы
 расположения земельного участка или
 земельных участков
 на кадастровом плане территории»
 от 17.07.2010 г. № 1914-н

Схема расположения земельного участка на кадастровом плане территории


Номер земельного участка 56:45:0101026:22		
Площадь земельного участка 617 м ²		
Обозначение характерных точек границ	Координаты, м	
	X	Y
1	2	3
n1	503098,79	1376898,34
n2	503106,27	1376886,66
n3	503113,99	1376891,44
n4	503118,09	1376894,12
n5	503123,28	1376897,66
n6	503147,1	1376911,08
n7	503140,46	1376922,69
n8	503137,79	1376921,19
n9	503121,6	1376910,75
n10	503116,53	1376907,47
n11	503108,79	1376903,26
n12	503108,36	1376903,89

Местоположение земельного участка: Российская Федерация, Оренбургская область, Сорочинский городской округ, г. Сорочинск, ул. Устинова, 12
 Кадастровый квартал: 56:45:0101026

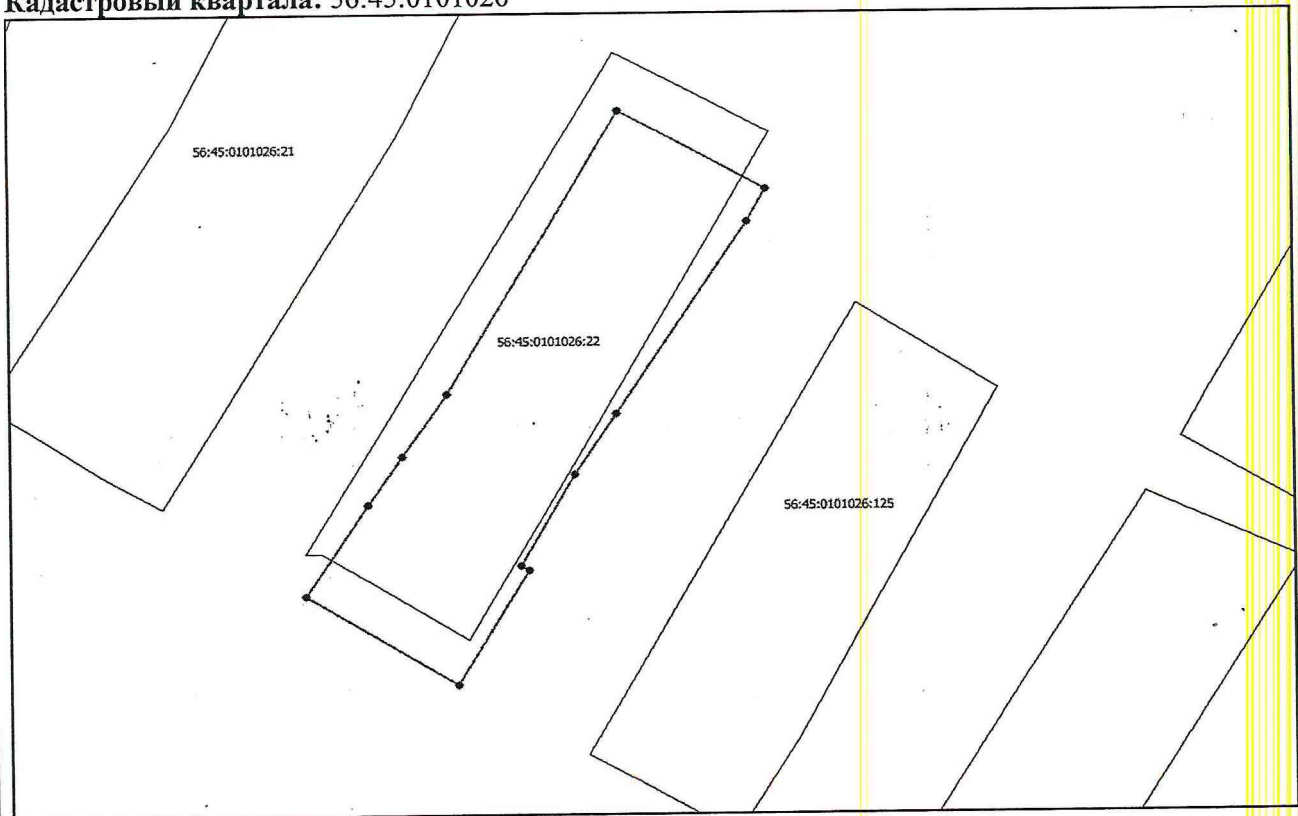

Масштаб 1: 700

Условные обозначения:

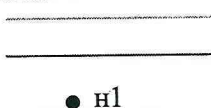

Граница кадастрового квартала
 Граница образуемого земельного участка
 Обозначение точки образуемого земельного участка