



Администрация Сорочинского городского округа Оренбургской области

ПОСТАНОВЛЕНИЕ

от 18.07.2020 № 1915-н

Об утверждении схемы расположения земельного участка на кадастровом плане территории

В соответствии со статьей 11.10 Земельного кодекса Российской Федерации, статьей 16 Федерального закона от 06.10.2003 № 131-ФЗ «Об общих принципах организации местного самоуправления в Российской Федерации», приказом Министерства экономического развития Российской Федерации от 01.09.2014 № 540 «Об утверждении классификатора видов разрешенного использования земельных участков», руководствуясь статьями 32, 35, 40 Устава муниципального образования Сорочинский городской округ Оренбургской области, на основании поданного заявления через МКУ «МФЦ» г. Сорочинска Оренбургской области от 10.06.2020 № 01208864, администрация Сорочинского городского округа Оренбургской области постановляет:

1. Утвердить схему расположения земельного участка на кадастровом плане территории, в территориальной зоне «П-2. Производственная зона легкой и строительной промышленности», условный номер земельного участка 56:45:0102001:3У1, площадь земельного участка 1082 кв. м., расположенного по адресу: Российская Федерация, Оренбургская область, Сорочинский городской округ, г. Сорочинск, ул. Зеленая, 90Г. Разрешенное использование: склады (6.9). Категория земель: земли населенных пунктов.

2. Настоящее постановление дает право Гипиковой Ольге Дмитриевне на обращение без доверенности с заявлением о государственном кадастровом учете образуемого земельного участка и о государственной регистрации права муниципальной собственности на образуемый земельный участок.

3. Контроль за исполнением настоящего постановления возложить на главного архитектора муниципального образования Сорочинский городской округ Оренбургской области Крестьянова А.Ф.

4. Настоящее постановление вступает в силу со дня его подписания и подлежит размещению на Портале муниципального образования Сорочинский городской округ Оренбургской области в сети «Интернет» (www.sorochinsk56.ru).

И.о. главы муниципального образования
Сорочинский городской округ – первый
заместитель главы администрации городского
округа по оперативному управлению
муниципальным хозяйством

А.А. Богданов

Утверждена


Постановлением администрации Сорочинского городского округа

(наименование документа об утверждении, включая наименование органов государственной власти или органов местного самоуправления, принявших решения об утверждении схемы или подписавших соглашение о перераспределении земельных участков)

от 14.07.2020 № 1915-н

Схема расположения земельного участка или земельных участков на кадастровом плане территории

Условный номер земельного участка: 56:45:0102001:3У1		
Площадь земельного участка: 1082 кв.м		
Обозначение характерных точек границ	Координаты, м	
	X	Y
1	502790,40	1374929,65
2	502776,73	1374945,27
3	502774,88	1374943,74
4	502748,13	1374972,79
5	502750,05	1374970,48
6	502753,69	1374966,08
7	502772,87	1374943,02
8	502776,61	1374938,33
9	502766,08	1374930,14
10	502744,27	1374956,38
11	502733,56	1374948,62
12	502760,82	1374908,86
1	502790,40	1374929,65

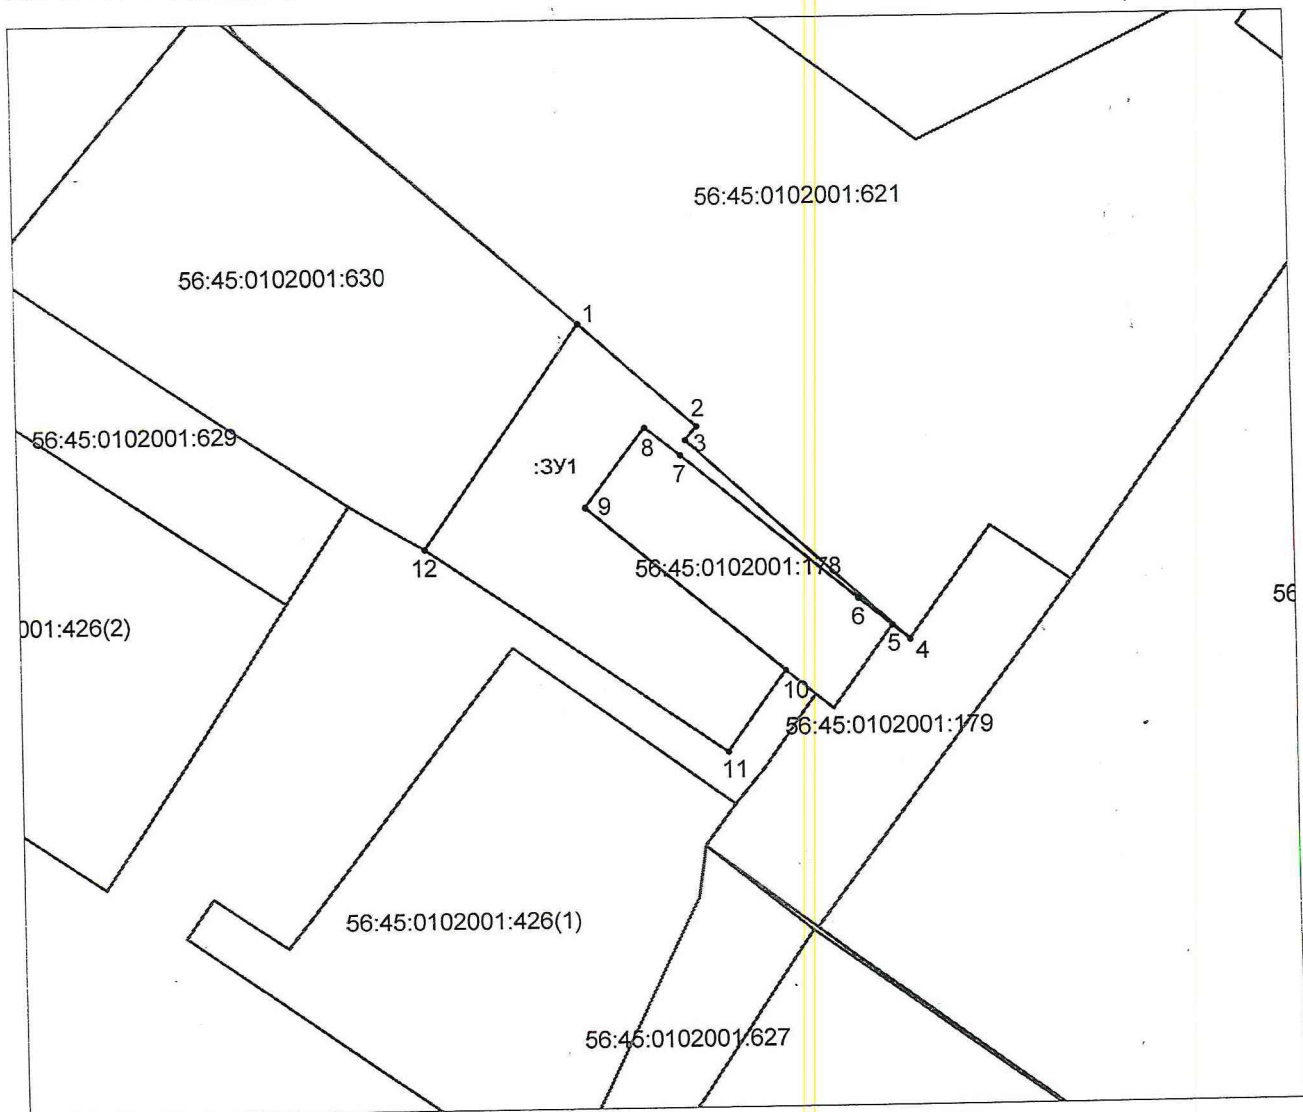

Масштаб 1:1000