

Администрация Сорочинского городского округа Оренбургской области

ПОСТАНОВЛЕНИЕ

от 17.07.2020 № 1924-н

Об утверждении схемы расположения земельного участка на кадастровом плане территории

В соответствии со статьей 11.10 Земельного кодекса Российской Федерации, статьей 16 Федерального закона от 06.10.2003 № 131-ФЗ «Об общих принципах организации местного самоуправления в Российской Федерации», приказом Министерства экономического развития Российской Федерации от 01.09.2014 № 540 «Об утверждении классификатора видов разрешенного использования земельных участков», руководствуясь статьями 32, 35, 40 Устава муниципального образования Сорочинский городской округ Оренбургской области, на основании поданного заявления через МКУ «МФЦ» г. Сорочинск Оренбургской области от 29.06.2020 № 01247599 (вх. № 01-14/1331 от 02.07.2020), администрация Сорочинского городского округа Оренбургской области постановляет:

1. Утвердить схему расположения земельного участка на кадастровом плане территории, в территориальной зоне «Ж-1». Индивидуальная жилая застройка», условный номер земельного участка 56:30:0301001:ЗУ1, площадью 962 кв. м., расположенного по адресу: Российская Федерация, Оренбургская область, Сорочинский городской округ, п. Войковский, ул. Школьная, 12. Разрешенное использование: для индивидуального жилищного строительства. Категория земель: земли населенных пунктов.

2. Настоящее постановление дает право Семенову Михаилу Николаевичу на обращение без доверенности с заявлением о государственном кадастровом учете образуемого земельного участка и о государственной регистрации права муниципальной собственности на образуемый земельный участок.

3. Контроль за исполнением настоящего постановления возложить на главного архитектора муниципального образования Сорочинский городской округ Оренбургской области Крестьянова А.Ф.

4. Настоящее постановление вступает в силу со дня его подписания и подлежит размещению на Портале муниципального образования Сорочинский городской округ Оренбургской области в сети «Интернет» (www.sorochinsk56.ru).

И.о. главы муниципального образования
Сорочинский городской округ – первый
заместитель главы администрации городского
округа по оперативному управлению
муниципальным хозяйством

А.А. Богданов

Утверждена
 Постановлением Администрации
 Сорочинского городского округа
 Оренбургской области
 «Об утверждении схемы
 расположения земельного участка
 на кадастровом плане»
 от 17.01.2020 г. № 1924-п

Схема расположения земельного участка
 на кадастровом плане территории


Условный номер земельного участка 56:30:0301001:3У1

Площадь земельного участка 962 м²

Обозначение характерных точек границ	Координаты, м, МСК-56	
	X	Y
1	2	3
н1	482483,98	1376910,9
н2	482507,44	1376902,14
н3	482511,73	1376917,27
н4	482520,76	1376939,86
н5	482501,56	1376948,6
н6	482492,3	1376933,52
н1	482483,98	1376910,9

Местоположение земельного участка: Российская Федерация, Оренбургская область, Сорочинский городской округ, п. Войковский, ул. Школьная, 12

Кадастровый квартал: 56:30:0301001

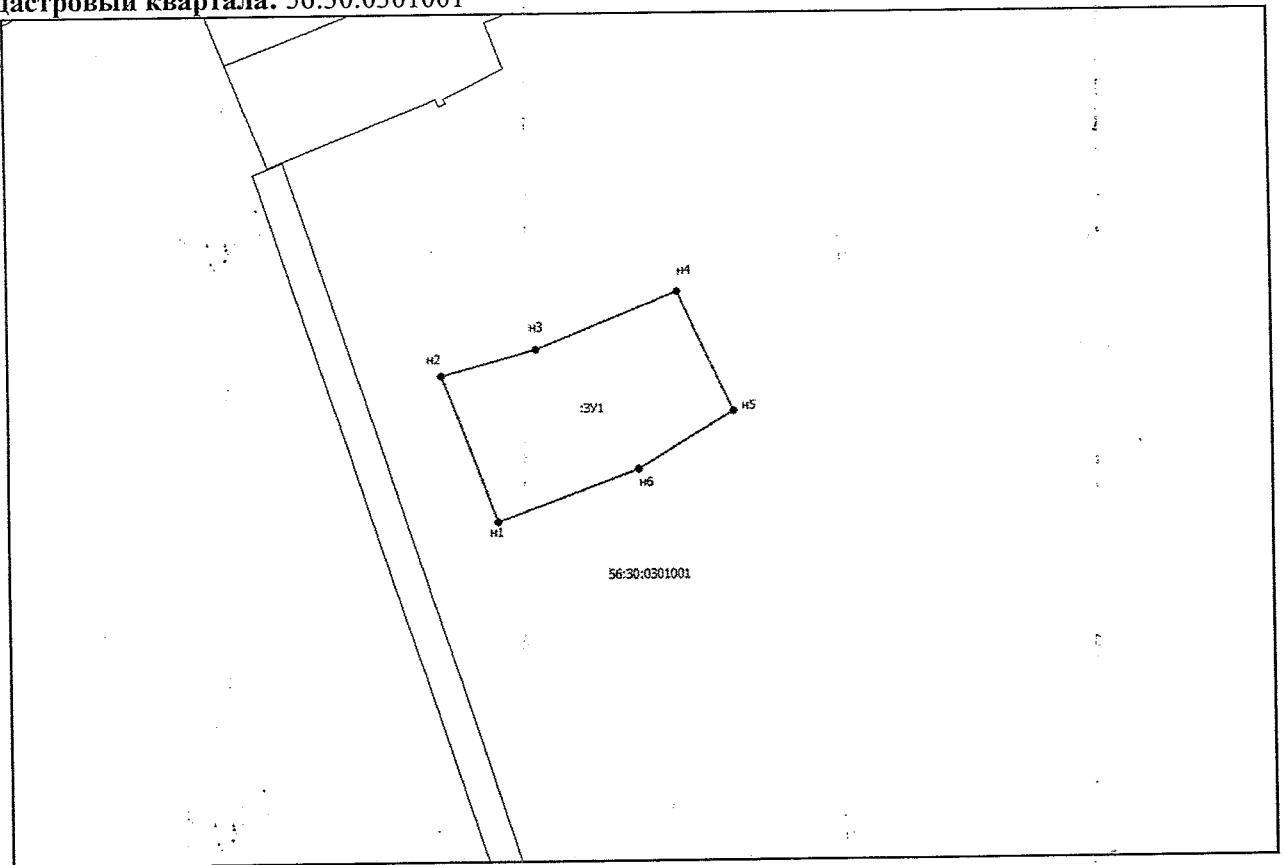

Масштаб 1: 1000

Условные обозначения:



● н1

Граница кадастрового квартала

Граница образуемого земельного участка

Обозначение точки образуемого земельного участка