



Администрация Сорочинского городского округа Оренбургской области

ПОСТАНОВЛЕНИЕ

от 29.07.2020 № 2009-п

Об утверждении схемы расположения земельного участка на кадастровом плане территории

В соответствии со статьей 11.10 Земельного кодекса Российской Федерации, статьей 16 Федерального закона от 06.10.2003 № 131-ФЗ «Об общих принципах организации местного самоуправления в Российской Федерации», приказом Министерства экономического развития Российской Федерации от 01.09.2014 № 540 «Об утверждении классификатора видов разрешенного использования земельных участков», руководствуясь статьями 32, 35, 40 Устава муниципального образования Сорочинский городской округ Оренбургской области, на основании поданного заявления через МКУ «МФЦ» г. Сорочинск Оренбургской области от 10.07.2020 № 01272342 (вх. № 01-14/1452 от 13.07.2020), администрация Сорочинского городского округа Оренбургской области постановляет:

1. Утвердить схему расположения земельного участка на кадастровом плане территории, в территориальной зоне «Ж-1». Индивидуальная жилая застройка», условный номер земельного участка 56:45:0101069:3У1, площадью 830 кв. м., расположенного по адресу: Российская Федерация, Оренбургская область, Сорочинский городской округ, г. Сорочинск, ул. Калинина, 197. Разрешенное использование: для индивидуального жилищного строительства. Категория земель: земли населенных пунктов.

2. Настоящее постановление дает право Шеньшину Юрию Григорьевичу на обращение без доверенности с заявлением о государственном кадастровом учете образуемого земельного участка и о государственной регистрации права муниципальной собственности на образуемый земельный участок.

3. Контроль за исполнением настоящего постановления возложить на главного архитектора муниципального образования Сорочинский городской округ Оренбургской области Крестьянова А.Ф.

4. Настоящее постановление вступает в силу со дня его подписания и подлежит размещению на Портале муниципального образования Сорочинский городской округ Оренбургской области в сети «Интернет» (www.sorochinsk56.ru).

Глава муниципального образования
Сорочинский городской округ


Т.П.Мелентьева

Утверждена
 Постановлением Администрации
 Сорочинского городского округа
 Оренбургской области
 «Об утверждении схемы
 расположения земельного участка или
 земельных участков
 на кадастровом плане территории»
 от _____ г. № _____

**Схема расположения земельного участка
 на кадастровом плане территории**

Номер земельного участка: 56:45:0101069:3У1		
Площадь земельного участка 830 м ²		
Обозначение характерных точек границ	Координаты, м	
	X	Y
1	2	3
1	501071,48	1377162,13
2	501052,2	1377183,2
3	501030,3	1377162,45
4	501050,58	1377142,93
5	501063,88	1377155,11
1	501071,48	1377162,13

Местоположение земельного участка: Российская Федерация, Оренбургская область, Сорочинский городской округ, г. Сорочинск, ул. Калинина, 197
Кадастровый квартал: 56:45:0101069

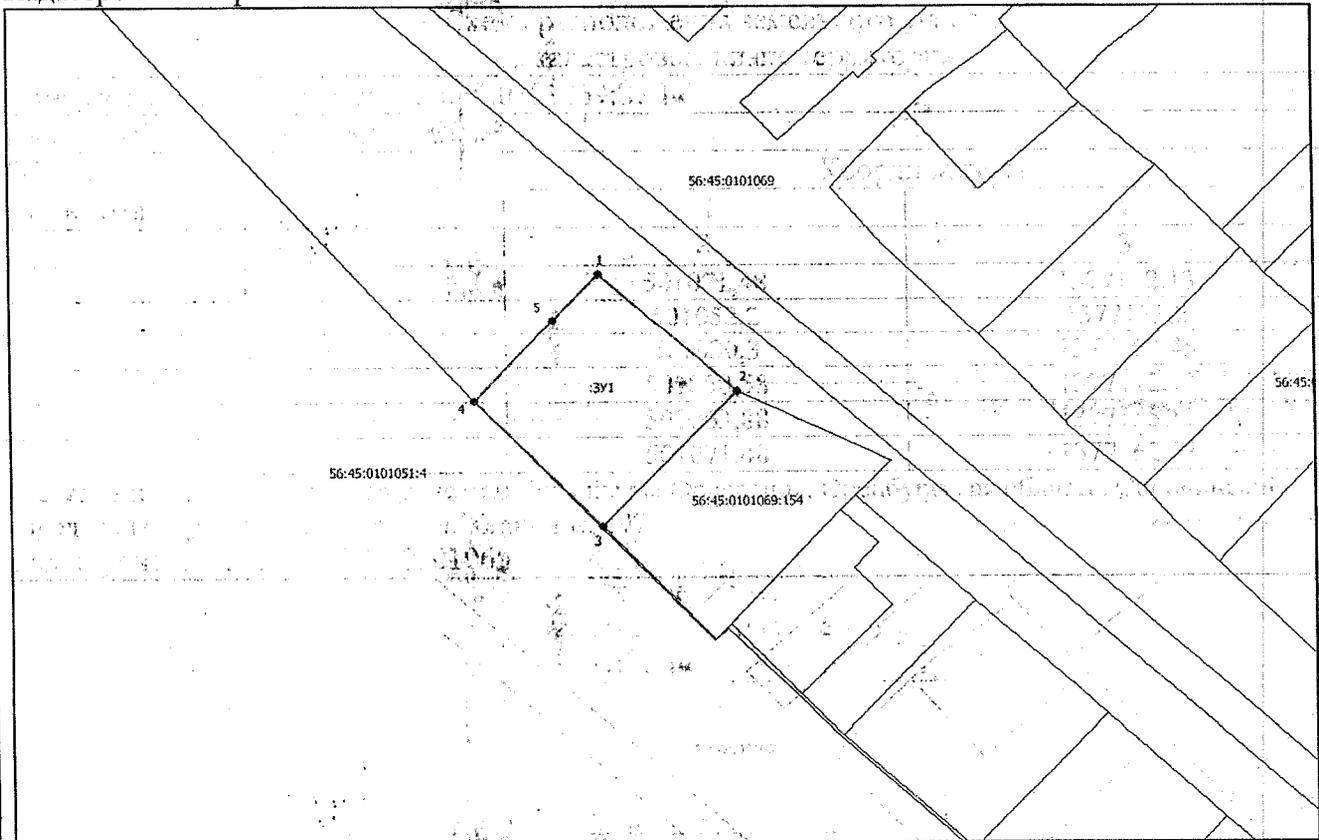

Масштаб 1:1000

Условные обозначения:

● n1

- Граница кадастрового квартала
- Граница образуемого земельного участка
- n1 Обозначение точки образуемого земельного участка