



Администрация Сорочинского городского округа Оренбургской области

ПОСТАНОВЛЕНИЕ

от 11.08.2020 № 2019-п

Об утверждении схемы расположения земельного участка на кадастровом плане территории

В соответствии со статьей 11.7, статьей 11.10 Земельного кодекса Российской Федерации, статьей 16 Федерального закона от 06.10.2003 № 131-ФЗ «Об общих принципах организации местного самоуправления в Российской Федерации», руководствуясь статьями 32, 35, 40 Устава муниципального образования Сорочинский городской округ Оренбургской области, выпиской из Единого государственного реестра недвижимости об основных характеристиках и зарегистрированных правах на объект недвижимости от 23.03.2020, на основании поданного заявления через МКУ «МФЦ» г. Сорочинска Оренбургской области от 23.07.2020 № 01295220 (вх. № 01-14/1556 от 23.07.2020), администрация Сорочинского городского округа Оренбургской области постановляет:

1. Утвердить схему расположения земельного участка на кадастровом плане территории, образуемого путем перераспределения земельного участка с кадастровым номером 56:45:0101043:30, принадлежащего на праве собственности гражданину Серову Петру Андреевичу, и землями, государственная собственность на которые не разграничена, общей площадью 395 кв. м., расположенного по адресу: Российская Федерация, Оренбургская область, Сорочинский городской округ, г. Сорочинск, ул. Красноармейская, 17. Разрешенное использование: под жилую застройку. Категория земель: земли населенных пунктов.

2. Настоящее постановление дает право Серову Петру Андреевичу на обращение без доверенности с заявлением о государственном кадастровом учете образуемого земельного участка и о государственной регистрации права муниципальной собственности на образуемый земельный участок.

3. Отделу по управлению муниципальным имуществом и земельным отношениям администрации Сорочинского городского округа Оренбургской области в срок не более чем 30 дней со дня представления кадастровой выписки о земельном участке, образованном в результате перераспределения, заключить с гражданином Серовым Петром Андреевичем соглашение о перераспределении земельных участков.

4. Контроль за исполнением настоящего постановления возложить на главного архитектора муниципального образования Сорочинский городской округ Оренбургской области Крестьянова А.Ф.

5. Настоящее постановление вступает в силу со дня его подписания и подлежит размещению на Портале муниципального образования Сорочинский городской округ Оренбургской области в сети «Интернет» (www.sorochinsk56.ru).

Глава муниципального образования
Сорочинский городской округ


Т. П. Мелентьева

Разослано: в дело, Управлению архитектуры, прокуратуре, заявителю, Рябых Е.С.

Утверждена
 Постановлением Администрации
 Сорочинского городского округа
 Оренбургской области
 «Об утверждении схемы
 расположения земельного участка или земельных участков
 на кадастровом плане территории»
 от 11.08.2010 г. № 2089-п

**Схема расположения земельного участка или земельных
 участков на кадастровом плане территории**

Номер земельного участка : 3У1		
Площадь земельного участка 395 кв.м		
Местоположение: обл. Оренбургская, р-н Сорочинский, г. Сорочинск, ул. Красноармейская, 17		
Категория земель: земли населенных пунктов		
Разрешенное использование: Под жилую застройку		
Обозначение характерных точек границ	Координаты, м	
	X	Y
1	2	3
1	502730,72	1376340,78
2	502713,32	1376329,02
3	502712,92	1376329,5
4	502701,3	1376346,35
5	502702,14	1376346,88
6	502703,4	1376344,25
7	502720,37	1376353,42
8	502722,07	1376354,39
9	502726,7	1376347,12
10	502729,61	1376349,03
11	502733,68	1376342,67

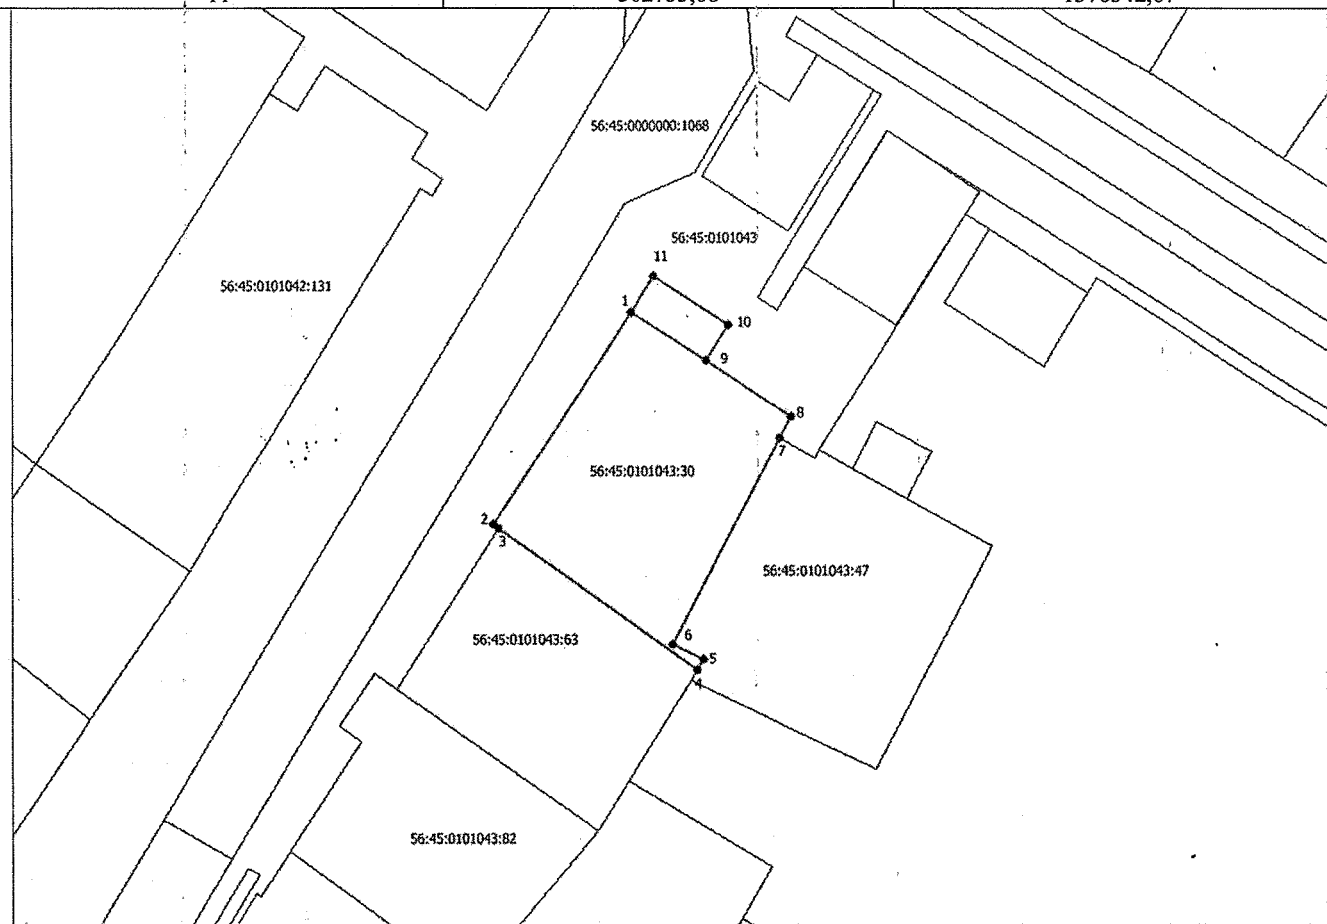

Система координат: МСК – субъект 56
 Масштаб 1:1000

Условные обозначения:

56:45:0101043:30
 56:45:0101043



- кадастровый номер земельного участка
- обозначение кадастрового квартала
- существующая часть границы земельных участков
- границы образуемого земельного участка