



Администрация Сорочинского городского округа Оренбургской области

ПОСТАНОВЛЕНИЕ

от 15.09.2020 № 2277-н

Об утверждении схемы расположения земельного участка на кадастровом плане территории

В соответствии со статьей 11.10 Земельного кодекса Российской Федерации, статьей 16 Федерального закона от 06.10.2003 № 131-ФЗ «Об общих принципах организации местного самоуправления в Российской Федерации», приказом Министерства экономического развития Российской Федерации от 01.09.2014 № 540 «Об утверждении классификатора видов разрешенного использования земельных участков», руководствуясь статьями 32, 35, 40 Устава муниципального образования Сорочинский городской округ Оренбургской области, на основании поданного заявления через МКУ «МФЦ» г. Сорочинск Оренбургской области от 10.08.2020 № 01326152 (вх. № 01-14/1719 от 11.08.2020), администрация Сорочинского городского округа Оренбургской области постановляет:

1. Утвердить схему расположения земельного участка на кадастровом плане территории, условный номер земельного участка 56:30:0201001:ЗУ1, площадью 933 кв. м., местоположением: Российская Федерация, Оренбургская область, Сорочинский городской округ, с. Бурдыгино, ул. Центральная, 212А. Разрешенное использование: ведение огородничества. Категория земель: земли населенных пунктов.

2. Настоящее постановление дает право Емельяновой Наталье Ивановне на обращение без доверенности с заявлением о государственном кадастровом учете образуемого земельного участка и о государственной регистрации права муниципальной собственности на образуемый земельный участок.

3. Контроль за исполнением настоящего постановления возложить на главного архитектора муниципального образования Сорочинский городской округ Оренбургской области Крестьянова А.Ф.

4. Настоящее постановление вступает в силу со дня его подписания и подлежит размещению на Портале муниципального образования Сорочинский городской округ Оренбургской области в сети «Интернет» (www.sorochinsk56.ru).

Глава муниципального образования
Сорочинский городской округ

Т.П. Мелентьева


Разослано: в дело, Управление архитектуры, прокуратуре, заявителю, Рябых Е.С.

Утверждена
 Постановлением Администрации
 Сорочинского городского округа
 Оренбургской области
 «Об утверждении схемы
 расположения земельного участка или
 земельных участков
 на кадастровом плане территории»
 от _____ г. № _____

Схема расположения земельного участка
 на кадастровом плане территории

Условный номер земельного участка 56:30:0201001:3У1		
Площадь земельного участка 933 м ²		
Обозначение характерных точек границ	Координаты, м	
	X	Y
1	2	3
н1	491428,34	1389115,43
н2	491440,55	1389103
н3	491477,04	1389141,74
н4	491462,71	1389153,28
н1	491428,34	1389115,43

Местоположение земельного участка: Российская Федерация, Оренбургская область, Сорочинский городской округ, с. Бурдыгино, ул. Центральная
Кадастровый квартал: 56:30:0201001

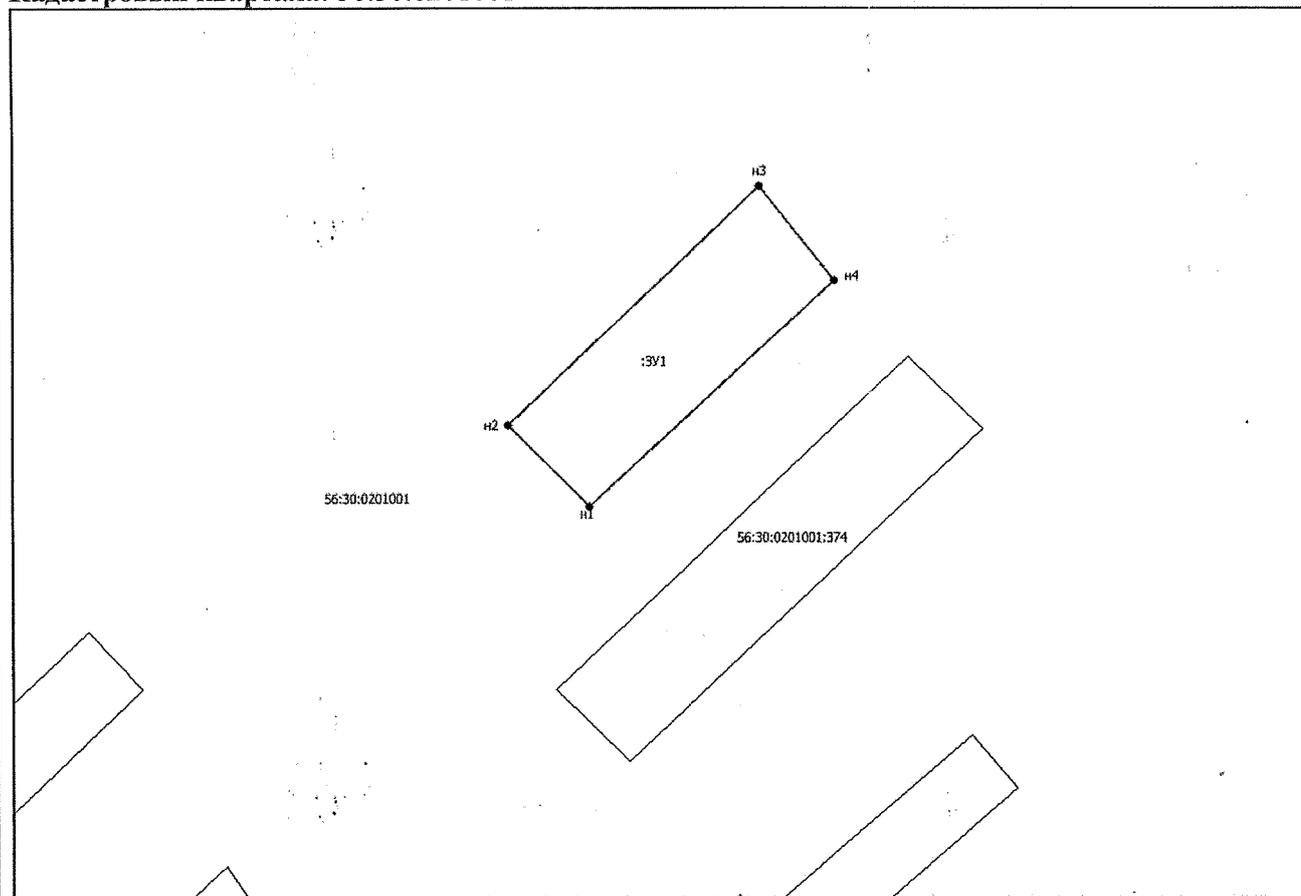

Масштаб 1: 700

Условные обозначения:



Граница кадастрового квартала
 Граница образуемого земельного участка
 Обозначение точки образуемого земельного участка