



Администрация Сорочинского городского округа Оренбургской области

ПОСТАНОВЛЕНИЕ

от 25.09.2020 № 2320-н

Об утверждении схемы расположения земельного участка на кадастровом плане территории

В соответствии со статьей 11.7, статьей 11.10, статьей 39.27 Земельного кодекса Российской Федерации, статьей 16 Федерального закона от 06.10.2003 № 131-ФЗ «Об общих принципах организации местного самоуправления в Российской Федерации», руководствуясь статьями 32, 35, 40 Устава муниципального образования Сорочинский городской округ Оренбургской области, свидетельством о государственной регистрации права серии 56-АВ № 532477 от 28.11.2014, на основании поданного заявления через МКУ «МФЦ» г. Сорочинска Оренбургской области от 01.09.2020 № 01370365 (вх. № 01-14/1941 от 03.09.2020), администрация Сорочинского городского округа Оренбургской области постановляет:

1. Утвердить схему расположения земельного участка на кадастровом плане территории, образуемого путем перераспределения земельного участка с кадастровым номером 56:30:0502001:97, находящегося на праве постоянного (бессрочного) пользования у государственного бюджетного учреждения здравоохранения «Городская больница» города Сорочинска, принадлежащему на праве собственности Оренбургской области, с землями, государственная собственность на которые не разграничена, общей площадью 160 кв. м. Адрес образуемого земельного участка: Российская Федерация, Оренбургская область, Сорочинский городской округ, с. Алексеевка, ул. Молодежная, 22. Разрешенное использование: для размещения объектов здравоохранения. Категория земель: земли населенных пунктов.

2. Настоящее постановление дает право ГБУЗ «Городская больница» г. Сорочинска на обращение без доверенности с заявлением о государственном кадастровом учете образуемого земельного участка и о государственной регистрации права собственности субъекта Российской Федерации на образуемый земельный участок.

3. Отделу по управлению муниципальным имуществом и земельным отношениям администрации Сорочинского городского округа Оренбургской области заключить между уполномоченными органами соглашение о перераспределении земельного участка.

4. Контроль за исполнением настоящего постановления возложить на главного архитектора муниципального образования Сорочинский городской округ Оренбургской области Крестьянова А.Ф.

5. Настоящее постановление вступает в силу со дня его подписания и подлежит размещению на Портале муниципального образования Сорочинский городской округ Оренбургской области в сети «Интернет» (www.sorochinsk56.ru).

Глава муниципального образования
Сорочинский городской округ

Т. П. Мелентьева

Утверждена


Постановлением администрации Сорочинского городского округа

(наименование документа об утверждении, включая наименования органов государственной власти или органов местного самоуправления, принявших решения об утверждении схемы или подписавших соглашение о перераспределении земельных участков)

от _____ № _____

Схема расположения земельного участка или земельных участков на кадастровом плане территории

Условный номер земельного участка: 56:30:0502001:3У1		
Площадь земельного участка: 160 кв. м		
Обозначение характерных точек границ	Координаты, м	
	X	Y
1	478126,35	1388010,70
2	478126,11	1388017,62
3	478125,97	1388021,27
4	478109,51	1388020,54
5	478110,00	1388012,13
6	478115,96	1388012,43
7	478116,10	1388010,18
1	478126,35	1388010,70

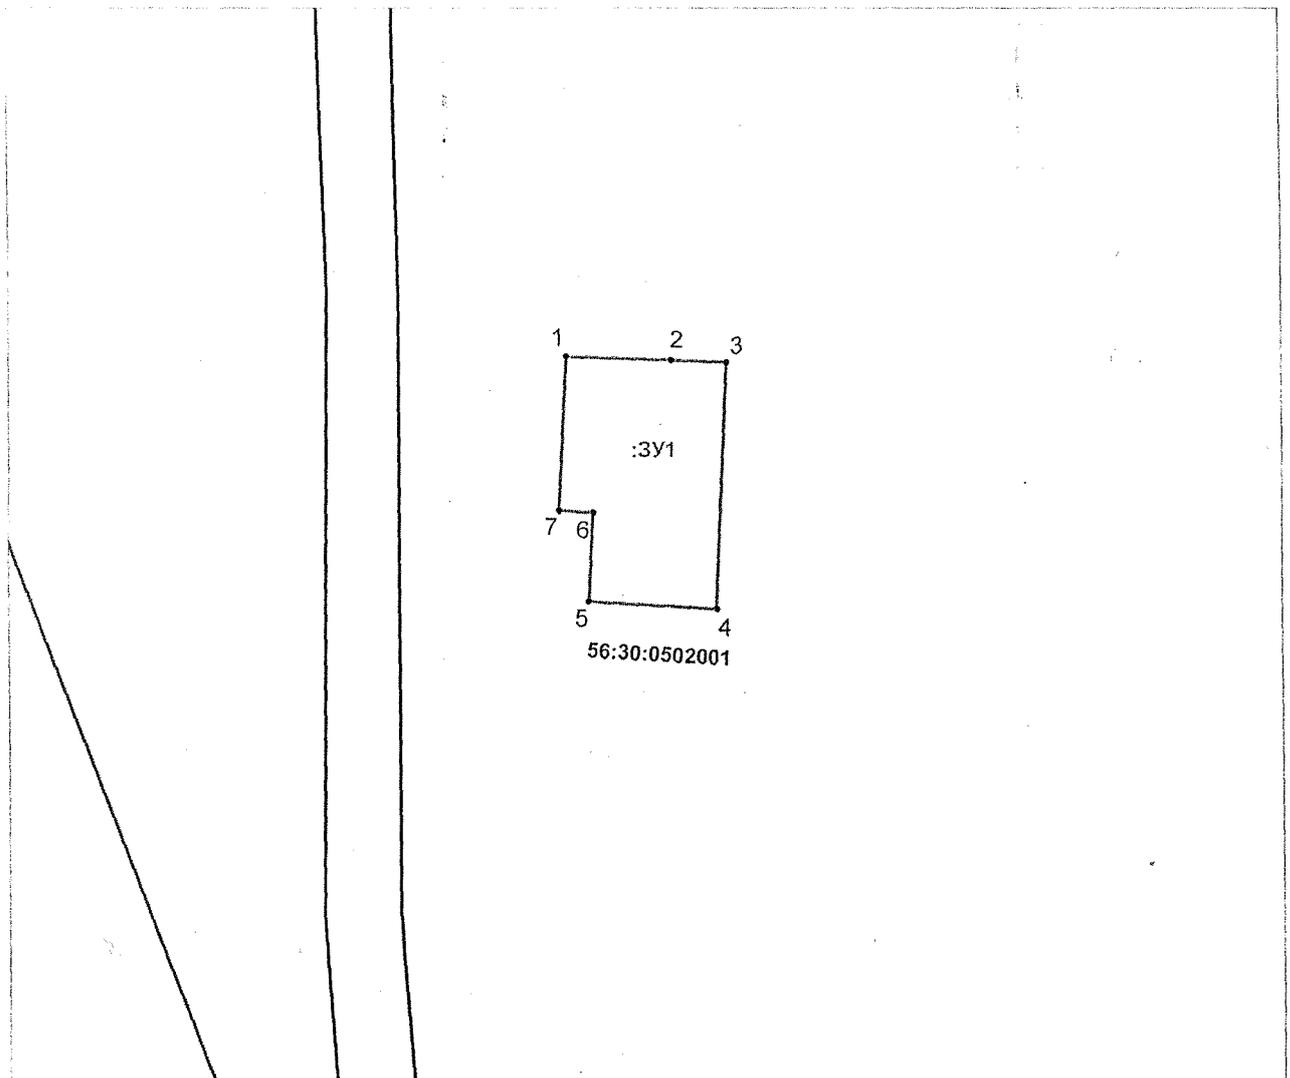

Масштаб 1:1000