



Администрация Сорочинского городского округа Оренбургской области

ПОСТАНОВЛЕНИЕ

от 30.09.2020 № 2359-п

Об утверждении схемы расположения земельного участка на кадастровом плане территории

В соответствии со статьей 11.7, статьей 11.10 Земельного кодекса Российской Федерации, статьей 16 Федерального закона от 06.10.2003 № 131-ФЗ «Об общих принципах организации местного самоуправления в Российской Федерации», руководствуясь статьями 32, 35, 40 Устава муниципального образования Сорочинский городской округ Оренбургской области, на основании поданного заявления через МКУ «МФЦ» г. Сорочинска Оренбургской области от 19.08.2020 № 01346116 (вх. № 01-14/1829 от 20.08.2020), администрация Сорочинского городского округа Оренбургской области постановляет:

1. Утвердить схему расположения земельного участка на кадастровом плане территории, образуемого путем перераспределения земельного участка с кадастровым номером 56:30:0402001:64, принадлежащего на праве собственности Аюповой Наталье Сергеевне, Аюпову Хафизу Аксановичу, и землями, государственная собственность на которые не разграничена, общей площадью 1037 кв. м., расположенного по адресу: Российская Федерация, Оренбургская область, Сорочинский городской округ, п. Гамалеевка-1, ул. Привокзальная, 2. Разрешенное использование: личное подсобное хозяйство. Категория земель: земли населенных пунктов.

2. Настоящее постановление дает право Аюпову Хафизу Аксановичу на обращение без доверенности с заявлением о государственном кадастровом учете образуемого земельного участка и о государственной регистрации права муниципальной собственности на образуемый земельный участок.

3. Отделу по управлению муниципальным имуществом и земельным отношениям администрации Сорочинского городского округа Оренбургской области в срок не более чем 30 дней со дня представления кадастровой выписки о земельном участке, образованном в результате перераспределения, заключить с собственниками соглашение о перераспределении земельного участка.

4. Контроль за исполнением настоящего постановления возложить на главного архитектора муниципального образования Сорочинский городской округ Оренбургской области Крестьянова А.Ф.

5. Настоящее постановление вступает в силу со дня его подписания и подлежит размещению на Портале муниципального образования Сорочинский городской округ Оренбургской области в сети «Интернет» (www.sorochinsk56.ru).

Глава муниципального образования
Сорочинский городской округ


Т. П. Мелентьева

Утверждена
Постановлением администрации Сорочинского городского округа
 (наименование документа об утверждении, включая наименования органов государственной власти или органов местного самоуправления, принявших решения об утверждении схемы или подписавших соглашение о перераспределении земельных участков)

от _____ № _____

Схема расположения земельного участка или земельных участков на кадастровом плане территории

Условный номер земельного участка: 56:30:0402001:3У1		
Площадь земельного участка: 1037 кв. м		
Обозначение характерных точек границ	Координаты, м	
	X	Y
1	484593,79	1395128,60
2	484571,30	1395133,50
3	484568,77	1395121,26
4	484561,50	1395083,45
5	484576,42	1395077,97
6	484584,68	1395102,49
7	484587,28	1395109,13
8	484591,10	1395113,76
1	484593,79	1395128,60

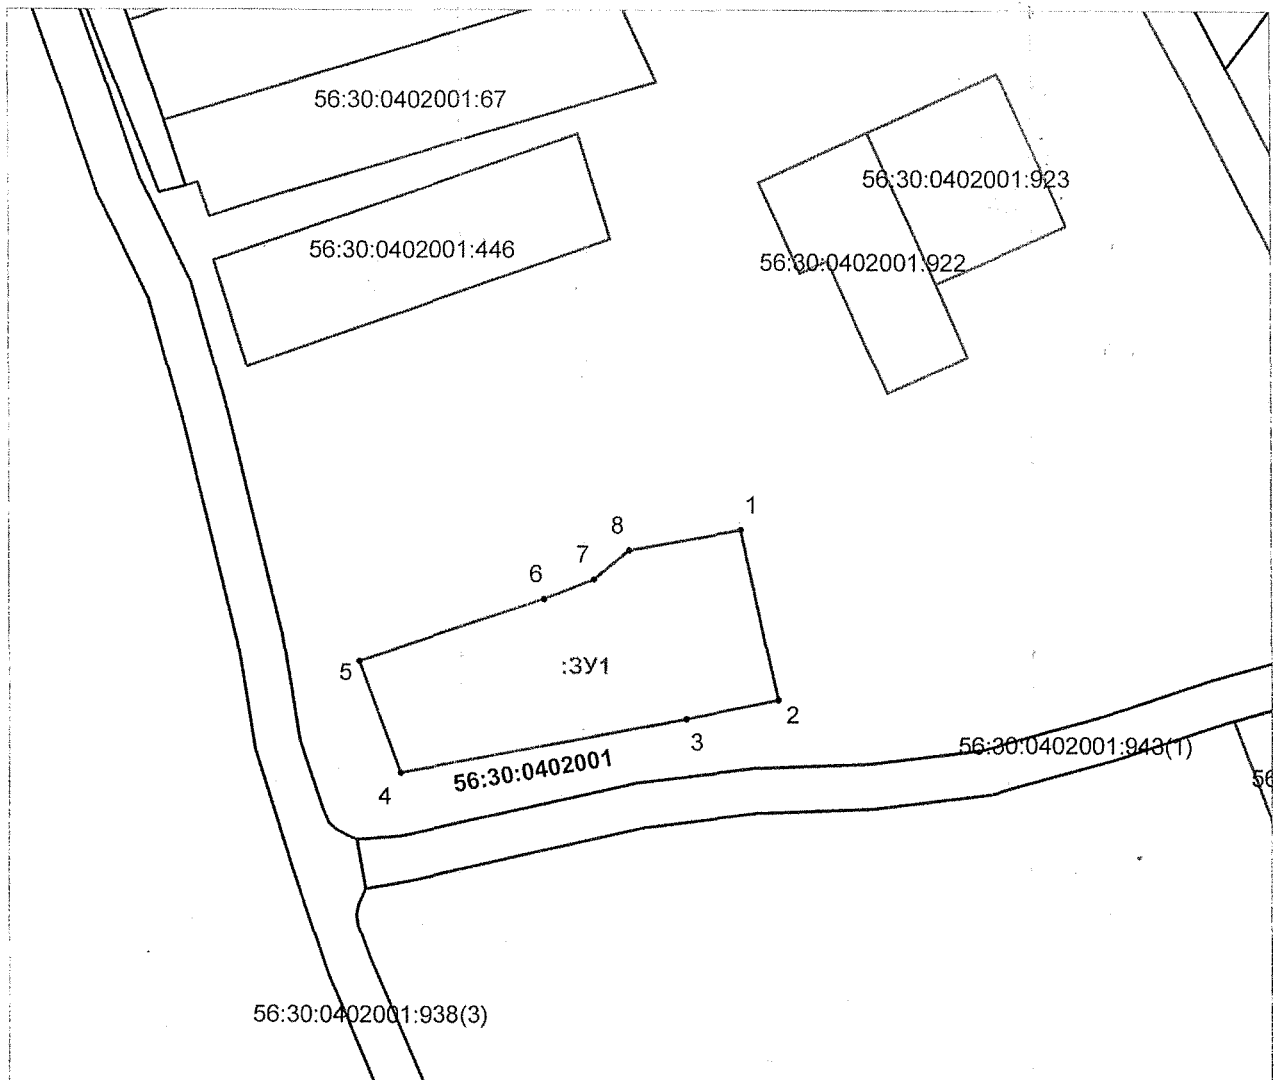

Масштаб 1:1000