



Администрация Сорочинского городского округа Оренбургской области

**ПОСТАНОВЛЕНИЕ**

от 01.10.2020 № 2365-п

Об утверждении схемы расположения  
земельного участка на кадастровом плане  
территории

В соответствии со статьей 11.10 Земельного кодекса Российской Федерации, статьей 16 Федерального закона от 06.10.2003 № 131-ФЗ «Об общих принципах организации местного самоуправления в Российской Федерации», приказом Министерства экономического развития Российской Федерации от 01.09.2014 № 540 «Об утверждении классификатора видов разрешенного использования земельных участков», руководствуясь статьями 32, 35, 40 Устава муниципального образования Сорочинский городской округ Оренбургской области, на основании поданного заявления через МКУ «МФЦ» г. Сорочинск Оренбургской области от 04.09.2020 № 01377078 (вх. № 01-14/1981 от 07.09.2020), администрация Сорочинского городского округа Оренбургской области постановляет:

1. Утвердить схему расположения земельного участка на кадастровом плане территории, в территориальной зоне «Ж-1. Индивидуальная жилая застройка», условный номер земельного участка 56:30:0801001:ЗУ1, площадью 2399 кв. м., расположенного по адресу: Российская Федерация, Оренбургская область, Сорочинский городской округ, с. Николаевка, ул. Центральная, 118. Разрешенное использование: для ведения личного подсобного хозяйства. Категория земель: земли населенных пунктов.

2. Настоящее постановление дает право Баймухамбетовой Антонине Вячеславовне на обращение без доверенности с заявлением о государственном кадастровом учете образуемого земельного участка и о государственной регистрации права муниципальной собственности на образуемый земельный участок.

3. Контроль за исполнением настоящего постановления возложить на главного архитектора муниципального образования Сорочинский городской округ Оренбургской области Крестьянова А.Ф.

4. Настоящее постановление вступает в силу со дня его подписания и подлежит размещению на Портале муниципального образования Сорочинский городской округ Оренбургской области в сети «Интернет» ([www.sorochinsk56.ru](http://www.sorochinsk56.ru)).

Глава муниципального образования  
Сорочинский городской округ


Т.П. Мелентьева

Утверждена  
 Постановлением Администрации  
 Сорочинского городского округа  
 Оренбургской области  
 «Об утверждении схемы  
 расположения земельного участка или  
 земельных участков  
 на кадастровом плане территории»  
 от г. №

Схема расположения земельного участка  
 на кадастровом плане территории


| Номер земельного участка 56:30:0801001:ЗУ1     |               |            |
|--|---------------|------------|
| Площадь земельного участка 2399 м <sup>2</sup> |               |            |
| Обозначение характерных точек границ           | Координаты, м |            |
|  | X             | Y          |
| 1  | 2             | 3          |
| н1   | 510347,9      | 1364699,66 |
| н2   | 510347,63     | 1364710,49 |
| н3   | 510347,01     | 1364740,35 |
| н4   | 510286,76     | 1364738,81 |
| н5   | 510288,17     | 1364699,54 |
| н1   | 510347,9      | 1364699,66 |

**Местоположение земельного участка:** Российская Федерация, Оренбургская область, Сорочинский городской округ, с. Николаевка, ул. Центральная, 118  
**Кадастровый квартал:** 56:30:0801001

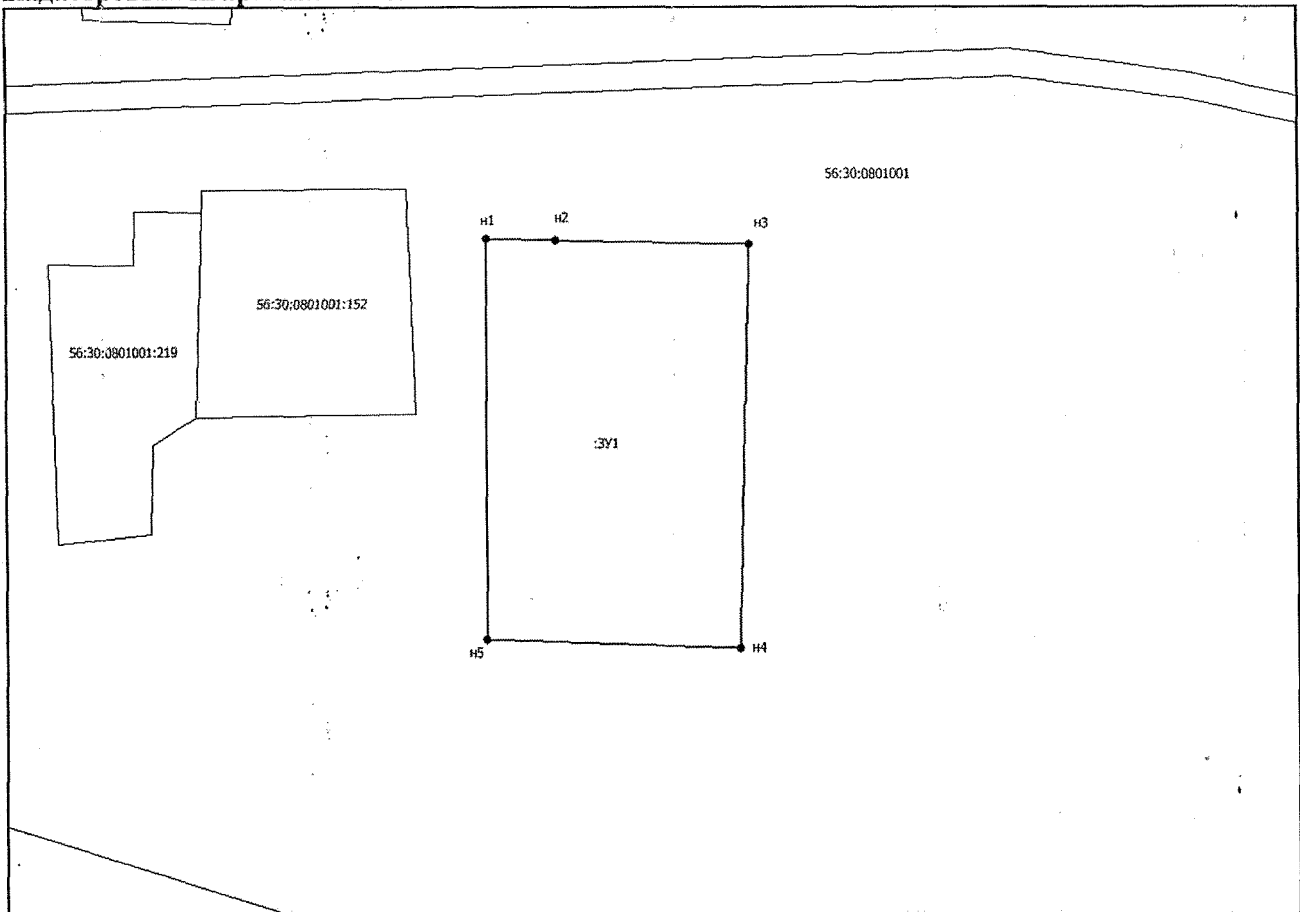

Масштаб 1: 1000

Условные обозначения:

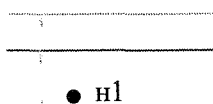

Граница кадастрового квартала  
 Граница образуемого земельного участка  
 Обозначение точки образуемого земельного участка