



Администрация Сорочинского городского округа Оренбургской области

**ПОСТАНОВЛЕНИЕ**

от 06.10.2020 № 2389-н

Об утверждении схемы расположения земельного участка на кадастровом плане территории

В соответствии со статьей 11.10 Земельного кодекса Российской Федерации, статьей 16 Федерального закона от 06.10.2003 № 131-ФЗ «Об общих принципах организации местного самоуправления в Российской Федерации», приказом Министерства экономического развития Российской Федерации от 01.09.2014 № 540 «Об утверждении классификатора видов разрешенного использования земельных участков», руководствуясь статьями 32, 35, 40 Устава муниципального образования Сорочинский городской округ Оренбургской области, на основании поданного заявления через МКУ «МФЦ» г. Сорочинск Оренбургской области от 03.09.2020 № 01374552 (вх. № 01-14/1966 от 04.09.2020), администрация Сорочинского городского округа Оренбургской области постановляет:

1. Утвердить схему расположения земельного участка на кадастровом плане территории, в территориальной зоне «Ж-1». Индивидуальная жилая застройка», условный номер земельного участка 56:45:0101012:ЗУ1, площадью 2397 кв. м., расположенного по адресу: Российская Федерация, Оренбургская область, Сорочинский городской округ, г. Сорочинск, ул. Кленовая, 28. Разрешенное использование: малоэтажная многоквартирная жилая застройка. Категория земель: земли населенных пунктов.

2. Настоящее постановление дает право Шаталову Александру Сергеевичу на обращение без доверенности с заявлением о государственном кадастровом учете образуемого земельного участка и о государственной регистрации права муниципальной собственности на образуемый земельный участок.

3. Контроль за исполнением настоящего постановления возложить на главного архитектора муниципального образования Сорочинский городской округ Оренбургской области Крестьянова А.Ф.

4. Настоящее постановление вступает в силу со дня его подписания и подлежит размещению на Портале муниципального образования Сорочинский городской округ Оренбургской области в сети «Интернет» ([www.sorochinsk56.ru](http://www.sorochinsk56.ru)).


Глава муниципального образования  
Сорочинский городской округ

Т.П. Мелентьева

Утверждена  
 Постановлением главы администрации  
 МО "Сорочинский городской округ  
 Оренбургской области"  
 от 06.10.2020 № 2389-н

Схема расположения земельного участка  
 на кадастровом плане территории

Условный номер земельного участка		
Площадь земельного участка	2397	м <sup>2</sup>
Обозначение характерных точек границ	Координаты, м	
	X	Y
1	2	3
н1	504846,71	1374395,56
н2	504844,75	1374398,84
н3	504806,60	1374457,57
н4	504791,73	1374448,39
н5	504778,75	1374440,36
н6	504782,17	1374435,06
н7	504819,31	1374379,04
н8	504832,11	1374386,36

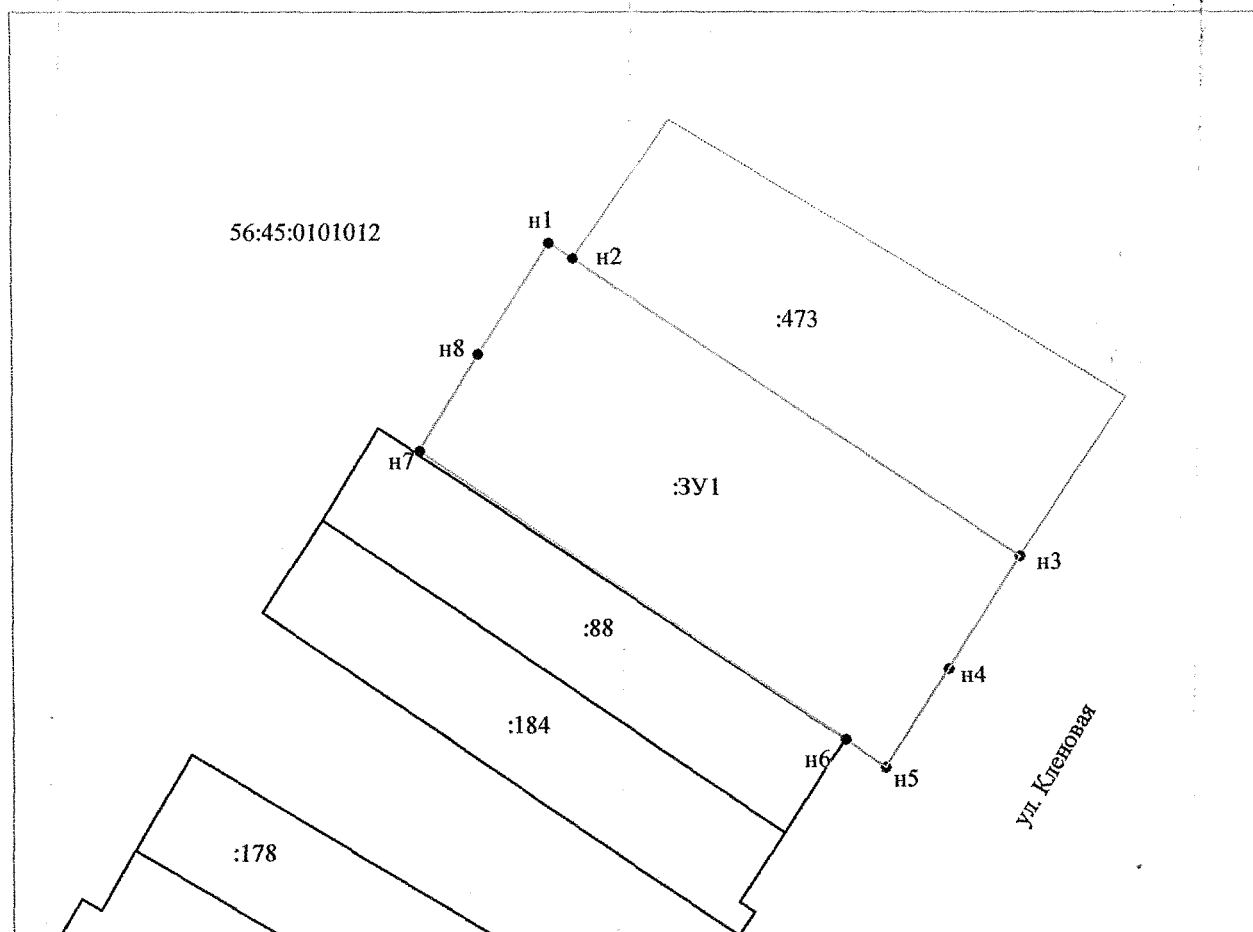

Масштаб 1: 1000

Условные обозначения:

- Граница кадастрового квартала
- Граница образуемого земельного участка
- Граница существующего участка, имеющиеся сведения о которой достаточны для определения их положения на местности.