



Администрация Сорочинского городского округа Оренбургской области

**ПОСТАНОВЛЕНИЕ**

от 17.05.2021 № 695-н

Об утверждении схемы расположения земельного участка на кадастровом плане территории

В соответствии со статьей 11.10 Земельного кодекса Российской Федерации, статьей 16 Федерального закона от 06.10.2003 № 131-ФЗ «Об общих принципах организации местного самоуправления в Российской Федерации», приказом Росреестра от 10.11.2020 № П/0412 "Об утверждении классификатора видов разрешенного использования земельных участков", руководствуясь статьями 32, 35, 40 Устава муниципального образования Сорочинский городской округ Оренбургской области, на основании поданного заявления через МКУ «МФЦ» г. Сорочинск Оренбургской области от 05.04.2021 № 01765219 (вх. № 01-14/758 от 06.04.2021), администрация Сорочинского городского округа Оренбургской области постановляет:

1. Утвердить схему расположения земельного участка на кадастровом плане территории, условный номер земельного участка 56:30:0301001:ЗУ1, площадью 258 кв. м., расположенного по адресу: Российская Федерация, Оренбургская область, Сорочинский городской округ, п. Войковский, ул. Победы, 10А. Разрешенное использование: магазины (код 4.4). Категория земель: земли населенных пунктов.

2. Настоящее постановление дает право председателю Совета Сорочинского районного потребительского общества Павловой Татьяне Петровне на обращение без доверенности с заявлением о государственном кадастровом учете образуемого земельного участка и о государственной регистрации права муниципальной собственности на образуемый земельный участок.

3. Контроль за исполнением настоящего постановления возложить на главного архитектора муниципального образования Сорочинский городской округ Оренбургской области Крестьянова А.Ф.

4. Настоящее постановление вступает в силу со дня его подписания и подлежит размещению на Портале муниципального образования Сорочинский городской округ Оренбургской области в сети «Интернет» (<http://sorochinsk56.ru>).

Глава муниципального образования  
Сорочинский городской округ

Т.П. Мелентьева


Разослано: в дело, Управлению архитектуры, прокуратуре, заявителю, Рябых Е.С.

Утверждена  
 Постановлением Администрации  
 Сорочинского городского округа  
 Оренбургской области  
 «Об утверждении схемы  
 расположения земельного участка  
 на кадастровом плане»  
 от 17.05.11г. № 695 - н

Схема расположения земельного участка  
 на кадастровом плане территории


Условный номер земельного участка		
Площадь земельного участка 258 м <sup>2</sup>		
Обозначение характерных точек границ	Координаты, м, МСК-56	
	X	Y
1	2	3
1	482566,62	1376715,73
2	482562,64	1376705,19
3	482584,36	1376697,85
4	482588,09	1376708,58
1	482566,62	1376715,73

Местоположение земельного участка: Российская Федерация, Оренбургская область, Сорочинский городской округ, п. Войковский, ул. Победы  
 Кадастровый квартала: 56:30:0301001

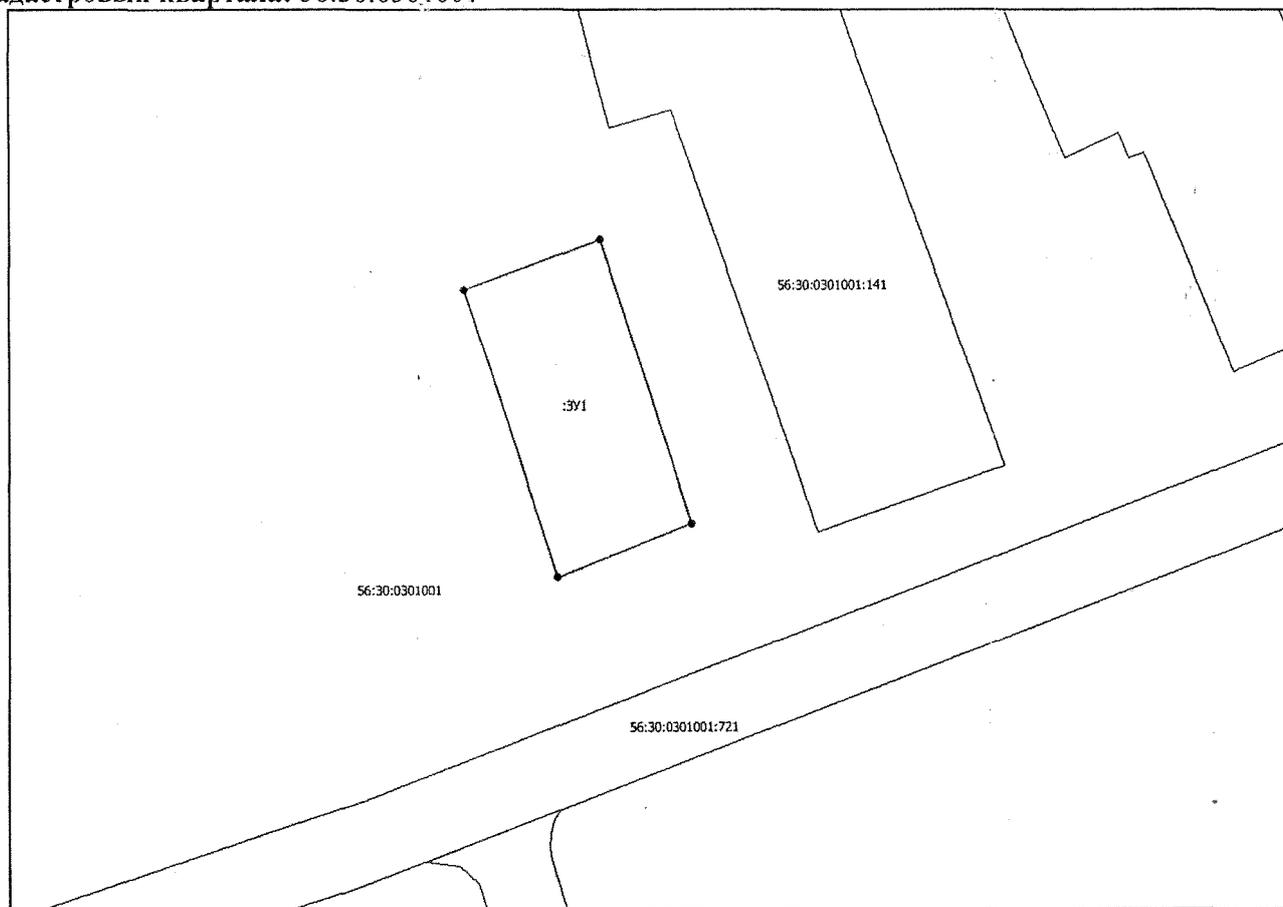

Масштаб 1: 1000

Условные обозначения:

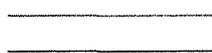

● n1

Граница кадастрового квартала

Граница образуемого земельного участка

Обозначение точки образуемого земельного участка