



Администрация Сорочинского городского округа Оренбургской области

ПОСТАНОВЛЕНИЕ

от 30.06.2021 № 942-н

Об утверждении схемы расположения земельного участка на кадастровом плане территории

В соответствии со статьей 11.10 Земельного кодекса Российской Федерации, статьей 16 Федерального закона от 06.10.2003 № 131-ФЗ «Об общих принципах организации местного самоуправления в Российской Федерации», приказом Росреестра от 10.11.2020 № П/0412 "Об утверждении классификатора видов разрешенного использования земельных участков", руководствуясь статьями 32, 35, 40 Устава муниципального образования Сорочинский городской округ Оренбургской области, на основании поданного заявления ПАО «Первая Башенная Компания» г. Сорочинск Оренбургской области от 01.06.2021 № 473/21 (вх. № 3849 от 02.06.2021), администрация Сорочинского городского округа Оренбургской области постановляет:

1. Утвердить схему расположения земельного участка на кадастровом плане территории, условный номер земельного участка 56:45:010206:ЗУ1, площадью 12 кв. м., расположенного в территориальной зоне «Ж-1. Индивидуальная жилая застройка», по адресу: Российская Федерация, Оренбургская область, Сорочинский городской округ, г. Сорочинск, ул. Крупская. Разрешенное использование: связь (код 6.8). Категория земель: земли населенных пунктов.

2. Настоящее постановление дает право Публичному акционерному обществу «Первая Башенная Компания» на обращение без доверенности с заявлением о государственном кадастровом учете образуемого земельного участка и о государственной регистрации права муниципальной собственности на образуемый земельный участок.

3. Контроль за исполнением настоящего постановления возложить на главного архитектора муниципального образования Сорочинский городской округ Оренбургской области Крестьянова А.Ф.

4. Настоящее постановление вступает в силу со дня его подписания и подлежит размещению на Портале муниципального образования Сорочинский городской округ Оренбургской области в сети «Интернет» (<http://sorochinsk56.ru>).

Глава муниципального образования
Сорочинский городской округ

Т.П. Мелентьева

Разослано: в дело, Управлению архитектуры, прокуратуре, заявителю, Рябых Е.С.

Утверждена

от _____ № _____

Схема расположения земельного участка на кадастровом плане территории

Местоположение: Российская Федерация, Оренбургская область, город Сорочинск, улица Крупская.

Земельный участок расположен в восточной части кадастрового квартала 56:45:0102006


Категория земель: земли населенных пунктов

Вид разрешенного использования: под размещение АМС

Условный номер земельного участка: :ЗУ1

Площадь земельного участка: 12 кв.м.

| Обозначение характерных точек границ | Координаты, м | |
|--------------------------------------|---------------|--------------|
| | X | Y |
| 1 | 2 | 3 |
| 1 | 501 997.99 | 1 375 781.69 |
| 2 | 502 000.49 | 1 375 783.36 |
| 3 | 501 998.26 | 1 375 786.68 |
| 4 | 501 995.77 | 1 375 785.01 |

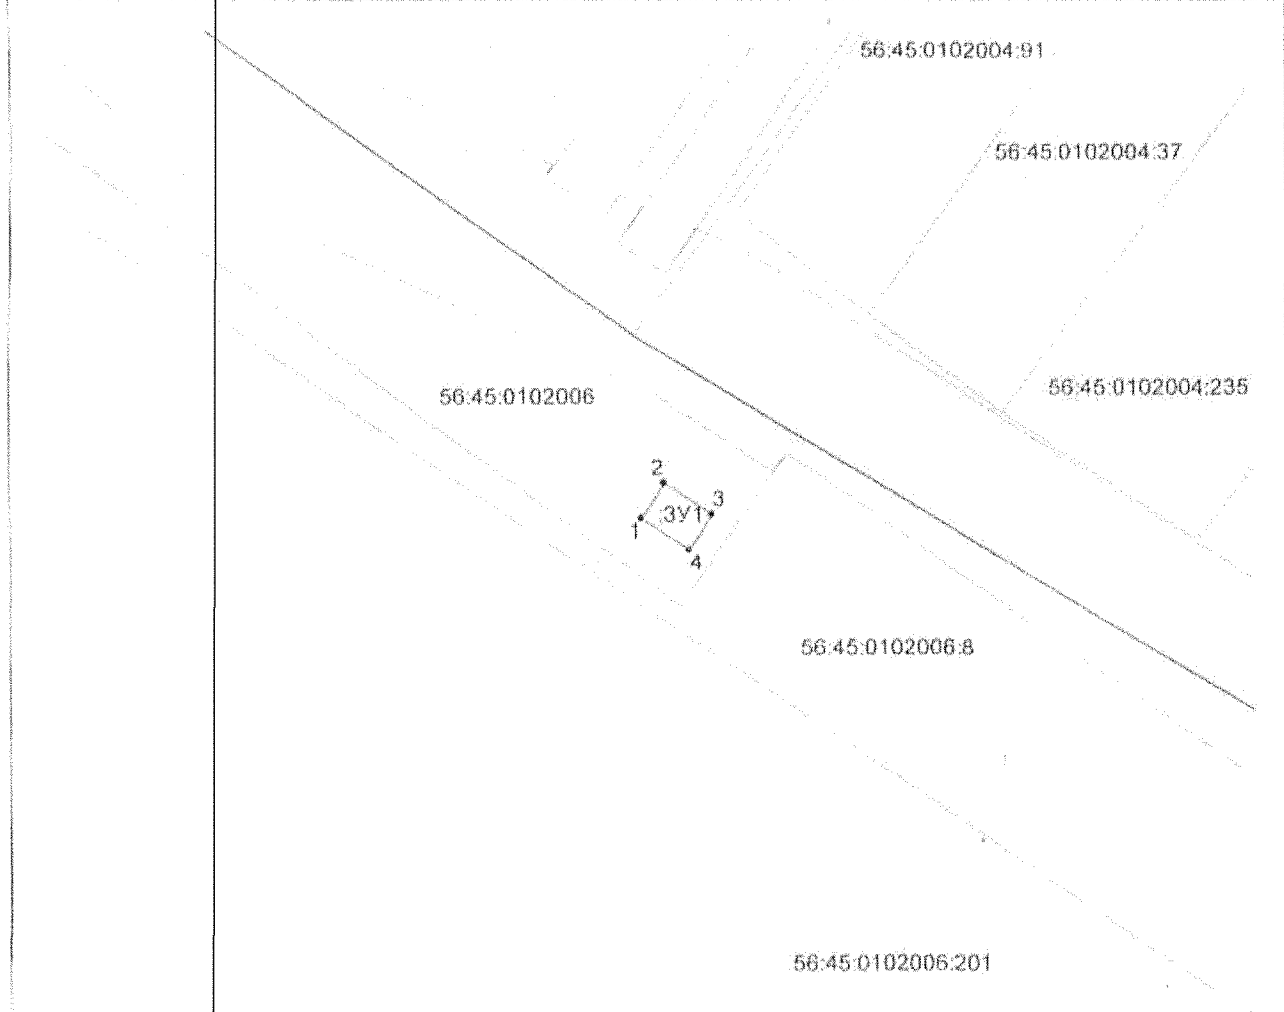

Система координат: МСК – субъект 56

Масштаб 1 : 500

Условные обозначения:

- – характерная точка границы земельного участка
- — — — — границы образуемого земельного участка
- — — — — существующая часть границы земельных участков
- — — — — границы кадастрового квартала
- 56:45:0102006 – обозначение кадастрового квартала