



Администрация Сорочинского городского округа Оренбургской области

**ПОСТАНОВЛЕНИЕ**

от 15.07.2021 № 1058-п

Об утверждении схемы расположения земельного участка на кадастровом плане территории

В соответствии со статьей 11.10 Земельного кодекса Российской Федерации, статьей 16 Федерального закона от 06.10.2003 № 131-ФЗ «Об общих принципах организации местного самоуправления в Российской Федерации», приказом Росреестра от 10.11.2020 № П/0412 «Об утверждении классификатора видов разрешенного использования земельных участков», руководствуясь статьями 32, 35, 40 Устава муниципального образования Сорочинский городской округ Оренбургской области, на основании поданного заявления через МКУ «МФЦ» г. Сорочинск Оренбургской области от 21.05.2021 № 01866961 (вх. № 01-14/3033 от 24.05.2021), администрация Сорочинского городского округа Оренбургской области постановляет:

1. Утвердить схему расположения земельного участка на кадастровом плане территории, в территориальной зоне «Ж-1. Индивидуальная жилая застройка», условный номер земельного участка 56:30:0000000:ЗУ1, площадью 597 кв. м., расположенного по адресу: Российская Федерация, Оренбургская область, Сорочинский городской округ, п. Октябрьский, ул. Октябрьская. Разрешенное использование: для ведения личного подсобного хозяйства (приусадебный земельный участок) (код 2.2). Категория земель: земли населенных пунктов.

2. Отменить постановление администрации Сорочинского городского округа от 30.06.2021 № 947-п «Об утверждении схемы расположения земельного участка на кадастровом плане территории»

3. Настоящее постановление дает право Шиковой Ларисе Анатольевне на обращение без доверенности с заявлением о государственном кадастровом учете образуемого земельного участка и о государственной регистрации права муниципальной собственности на образуемый земельный участок.

4. Контроль за исполнением настоящего постановления возложить на главного архитектора муниципального образования Сорочинский городской округ Оренбургской области Крестьянова А.Ф.

5. Настоящее постановление вступает в силу со дня его подписания и подлежит размещению на Портале муниципального образования Сорочинский городской округ Оренбургской области в сети «Интернет» (<http://sorochinsk56.ru>).

И.о. главы муниципального образования  
Сорочинский городской округ – первый  
заместитель главы администрации городского  
округа по оперативному управлению  
муниципальным  
хозяйством

А.А.Богданов

Разослано: в дело, Управлению архитектуры, прокуратуре, заявителю, Рябых Е.С.


**Утверждена**  
**Постановлением администрации Сорочинского городского округа**

(наименование документа об утверждении, включая наименования органов государственной власти или органов местного самоуправления, принявших решения об утверждении схемы или подписанных соглашения о перераспределении земельных участков)

от \_\_\_\_\_ № \_\_\_\_\_

**Схема расположения земельного участка или земельных участков на кадастровом плане территории**

Условный номер земельного участка: <b>56:30:0000000:ЗУ1</b>		
Площадь земельного участка: <b>597 кв. м</b>		
Обозначение характерных точек границ	Координаты, м	
	X	Y
1	497914,93	1382239,44
2	497911,07	1382254,90
3	497874,98	1382244,06
4	497880,95	1382228,47
1	497914,93	1382239,44

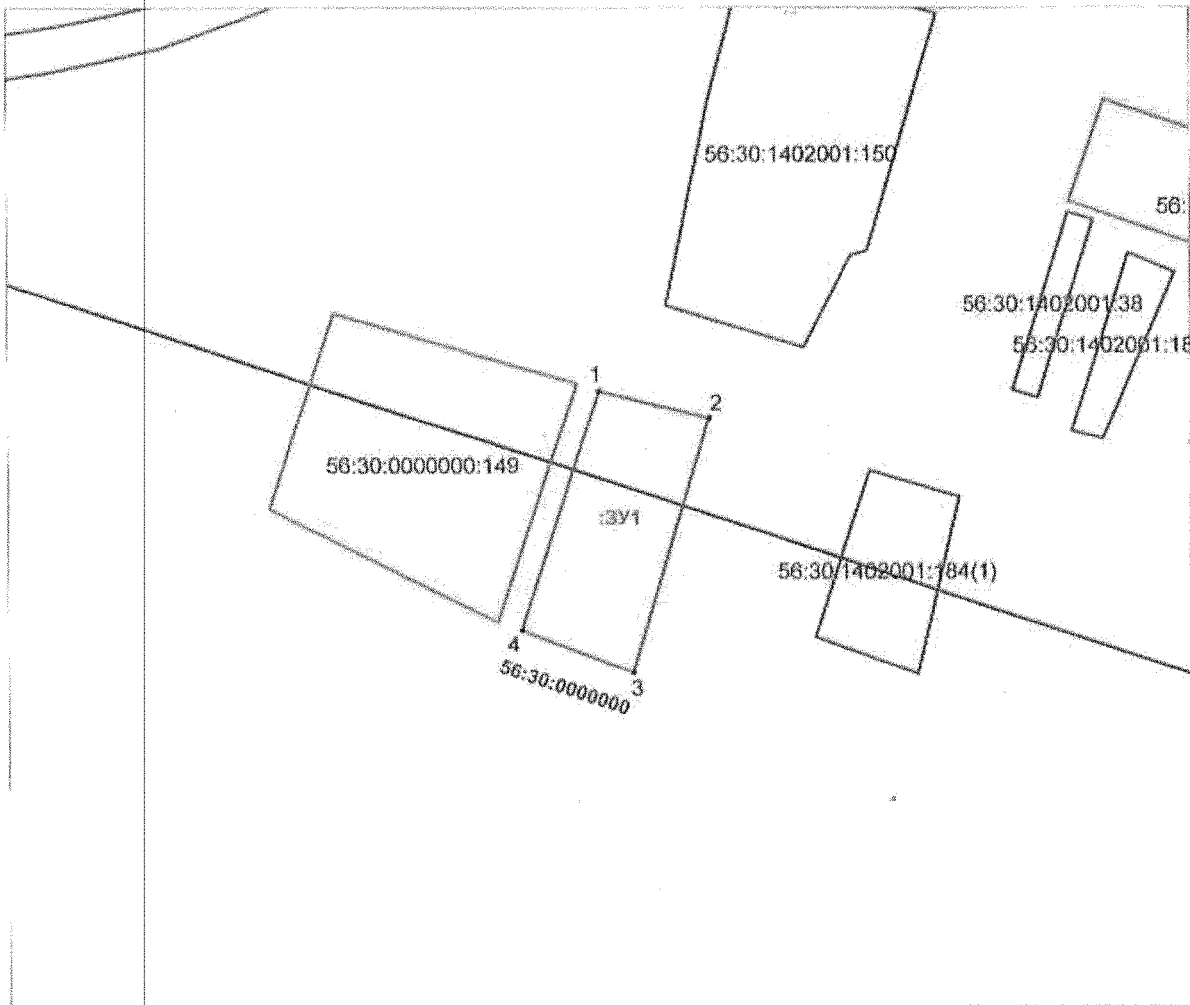

Масштаб 1:1000