



Администрация Сорочинского городского округа Оренбургской области

ПОСТАНОВЛЕНИЕ

от 13.08.2021 № 1219-н

Об утверждении схемы расположения
земельного участка на кадастровом плане
территории

В соответствии со статьей 11.10 Земельного кодекса Российской Федерации, статьей 16 Федерального закона от 06.10.2003 № 131-ФЗ «Об общих принципах организации местного самоуправления в Российской Федерации», приказом Росреестра от 10.11.2020 № П/0412 «Об утверждении классификатора видов разрешенного использования земельных участков», руководствуясь статьями 32, 35, 40 Устава муниципального образования Сорочинский городской округ Оренбургской области, на основании поданного заявления через МКУ «МФЦ» г. Сорочинск Оренбургской области от 14.07.2021 № 01990142 (вх. № 01-14/5248 от 15.07.2021), администрация Сорочинского городского округа Оренбургской области постановляет:

1. Утвердить схему расположения земельного участка на кадастровом плане территории, условный номер земельного участка 56:30:0302001:ЗУ1, площадью 1459 кв. м., расположенного в территориальной зоне «Ж-1. Индивидуальная жилая застройка», по адресу: Российская Федерация, Оренбургская область, Сорочинский городской округ, п. Сборовский, ул. Центральная, 19. Разрешенное использование: для индивидуального жилищного строительства (код 2.1). Категория земель: земли населенных пунктов.

2. Настоящее постановление дает право Малаховой Любове Ивановне на обращение без доверенности с заявлением о государственном кадастровом учете образуемого земельного участка и о государственной регистрации права муниципальной собственности на образуемый земельный участок.

3. Контроль за исполнением настоящего постановления возложить на главного архитектора муниципального образования Сорочинский городской округ Оренбургской области Крестьянова А.Ф.

4. Настоящее постановление вступает в силу со дня его подписания и подлежит размещению на Портале муниципального образования Сорочинский городской округ Оренбургской области в сети «Интернет» (<http://sorochinsk56.ru>).

Глава муниципального образования
Сорочинский городской округ


Т.П. Мелентьева

Утверждена
Постановлением Администрации
Сорочинского городского округа
Оренбургской области
«Об утверждении схемы
расположения земельного участка или
земельных участков
на кадастровом плане территории»
от г.№

Схема расположения земельного участка
на кадастровом плане территории

Площадь земельного участка 1459 м²		
Обозначение характерных точек границ	Координаты, м	
	X	Y
1	2	3
1	493642,73	1373469,94
2	493667,53	1373479,59
3	493649,37	1373532,58
4	493626,14	1373525,18
5	493634,96	1373499,23
6	493632,57	1373498,15
1	493642,73	1373469,94

Местоположение земельного участка: Российская Федерация, Оренбургская область, Сорочинский городской округ, п. Сборовский, ул. Центральная, 19
Кадастровый квартал: 56:30:0302001

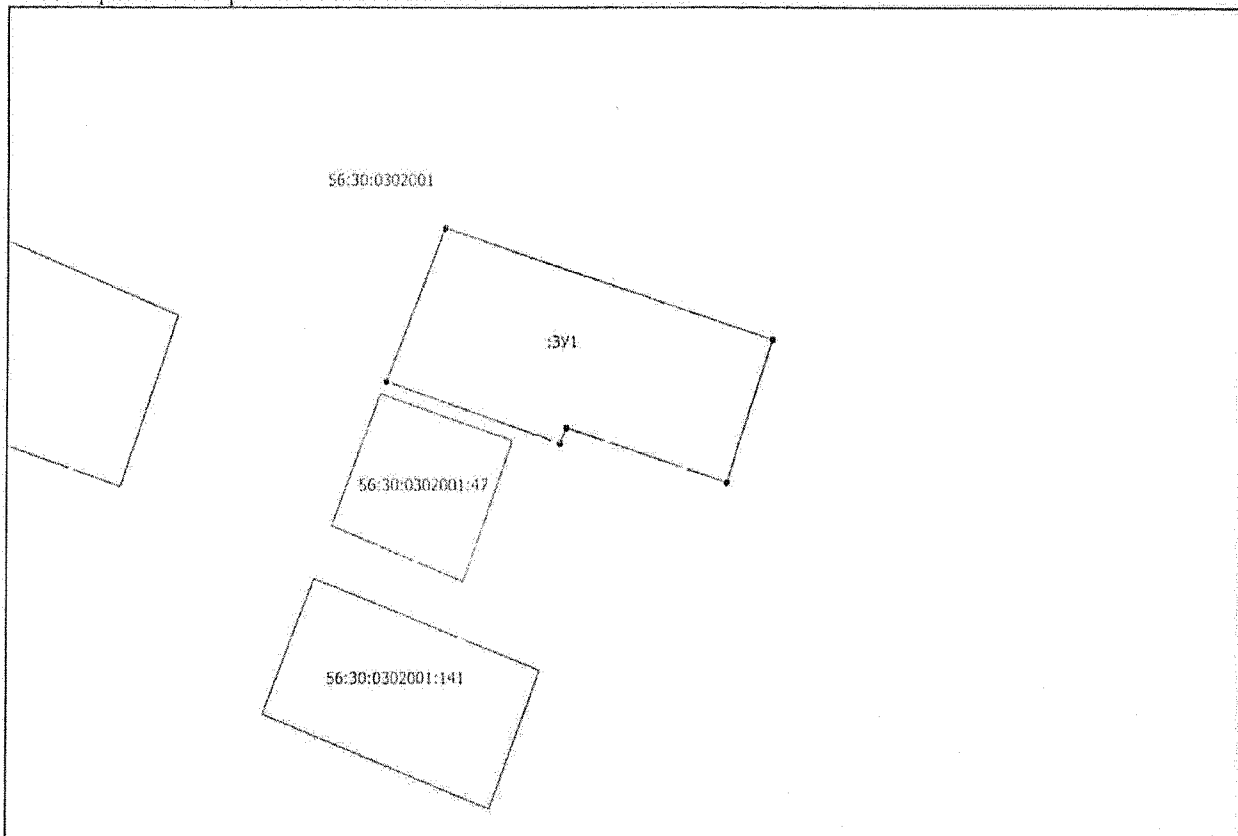

Система координат: МСК – субъект 56
Масштаб 1: 700

Условные обозначения:

Граница кадастрового квартала
Граница образуемого земельного участка
Обозначение точки образуемого земельного участка