



Администрация Сорочинского городского округа Оренбургской области

ПОСТАНОВЛЕНИЕ

от 10.08.2021 № 1202-н

Об утверждении схемы расположения
земельного участка на кадастровом плане
территории

В соответствии со статьей 11.10 Земельного кодекса Российской Федерации, статьей 16 Федерального закона от 06.10.2003 № 131-ФЗ «Об общих принципах организации местного самоуправления в Российской Федерации», приказом Росреестра от 10.11.2020 № П/0412 «Об утверждении классификатора видов разрешенного использования земельных участков», руководствуясь статьями 32, 35, 40 Устава муниципального образования Сорочинский городской округ Оренбургской области, на основании поданного заявления через МКУ «МФЦ» г. Сорочинск Оренбургской области от 23.07.2021 № 02016713 (вх. № 01-14/5315 от 26.07.2021), администрация Сорочинского городского округа Оренбургской области постановляет:

1. Утвердить схему расположения земельного участка на кадастровом плане территории, в территориальной зоне «П-2. Производственная зона легкой и строительной промышленности», условный номер земельного участка 56:45:0101013:3У1, площадью 734 кв. м., расположенного по адресу: Российская Федерация, Оренбургская область, Сорочинский городской округ, г. Сорочинск, ул. Карла Маркса, 235Г. Разрешенное использование: склады (код 6.9). Категория земель: земли населенных пунктов.

2. Настоящее постановление дает право Райденко Вячеславу Николаевичу на обращение без доверенности с заявлением о государственном кадастровом учете образуемого земельного участка и о государственной регистрации права муниципальной собственности на образуемый земельный участок.

3. Контроль за исполнением настоящего постановления возложить на главного архитектора муниципального образования Сорочинский городской округ Оренбургской области Крестьянова А.Ф.

4. Настоящее постановление вступает в силу со дня его подписания и подлежит размещению на Портале муниципального образования Сорочинский городской округ Оренбургской области в сети «Интернет» (<http://sorochinsk56.ru>).

Глава муниципального образования
Сорочинский городской округ


Т.П. Мелентьева

Утверждена
Постановлением Администрации
Сорочинского городского округа
Оренбургской области
«Об утверждении схемы
расположения земельного участка или
земельных участков
на кадастровом плане территории»
от _____ г. № _____

Схема расположения земельного участка
на кадастровом плане территории

Условный номер земельного участка		
Площадь земельного участка 734 м ²		
Обозначение характерных точек границ	Координаты, м	
	X	Y
1	2	3
1	504502,83	1373660,82
2	504512,68	1373668,91
3	504474,68	1373711,93
4	504465,25	1373702,87
1	504502,83	1373660,82

Местоположение земельного участка: Российская Федерация, Оренбургская область, Сорочинский городской округ, г. Сорочинск, ул. Карла Маркса
Кадастровый квартал: 56:45:0101013

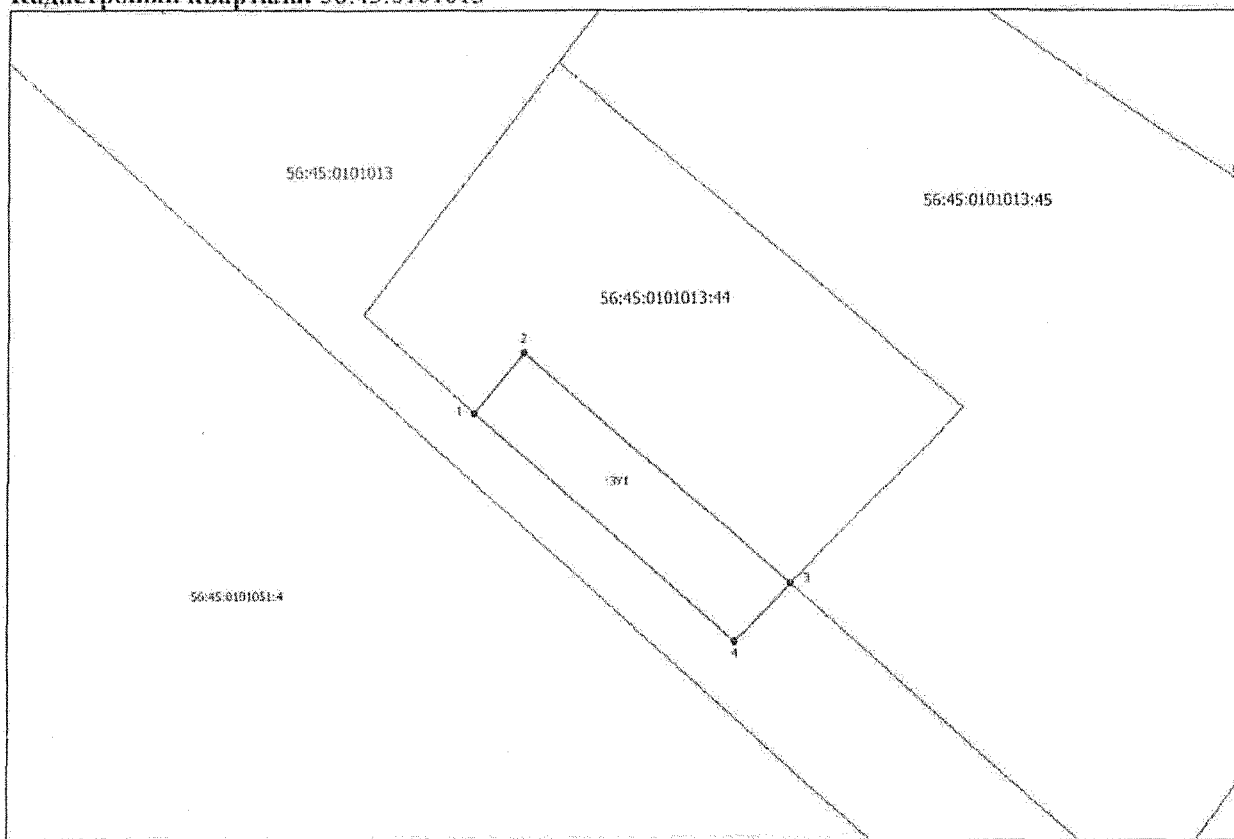

Система координат: МСК – субъект 56
Масштаб 1: 1000

Условные обозначения:



Граница кадастрового квартала
Граница образуемого земельного участка
Обозначение точки образуемого земельного участка