



Администрация Сорочинского городского округа Оренбургской области

ПО С Т А Н О В Л Е Н И Е

от 25.11.2021 № 1741-н

Об утверждении схемы расположения
земельного участка на кадастровом плане
территории

В соответствии со статьей 11.10 Земельного кодекса Российской Федерации, статьей 16 Федерального закона от 06.10.2003 № 131-ФЗ «Об общих принципах организации местного самоуправления в Российской Федерации», приказом Росреестра от 10.11.2020 № П/0412 "Об утверждении классификатора видов разрешенного использования земельных участков", статьями 32, 35, 40 Устава муниципального образования Сорочинский городской округ Оренбургской области, руководствуясь мероприятиями для переустройства электросетевых объектов № 2-В от 26.07.2021, на основании поданного заявления через МКУ «МФЦ» г. Сорочинска Оренбургской области от 09.11.2021 № 02262471 (вх. № 01-14/5673 от 10.11.2021), администрация Сорочинского городского округа Оренбургской области постановляет:

1. Утвердить схему расположения земельного участка на кадастровом плане территории, условный номер земельного участка 56:45:0101002:3У1, площадью 4 571 кв. м., расположенного в территориальной зоне ИТ-1 «Зона транспортной инфраструктуры» местоположением: Российская Федерация, Оренбургская область, Сорочинский городской округ, г. Сорочинск, ул. Плешановская, 21. Разрешенное использование: объекты дорожного сервиса (код 4.9.1). Категория земель: земли населенных пунктов.

2. Настоящее постановление дает право Уразову Вячеславу Викторовичу на обращение без доверенности с заявлением о государственном кадастровом учете образуемого земельного участка и о государственной регистрации права муниципальной собственности на образуемый земельный участок.

3. Контроль за исполнением настоящего постановления возложить на главного архитектора муниципального образования Сорочинский городской округ Оренбургской области Крестьянова А.Ф.

4. Настоящее постановление вступает в силу со дня его подписания и подлежит размещению на Портале муниципального образования Сорочинский городской округ Оренбургской области в сети «Интернет» (<http://sorochinsk56.ru>).

Глава муниципального образования
Сорочинский городской округ

Т.П. Мелентьева

Утверждена


Постановлением администрации Сорочинского городского округа

(наименование документа об утверждении, включая наименования органов государственной власти или органов местного самоуправления, принявших решения об утверждении схемы или подписавших соглашение о перераспределении земельных участков)

от 25.11.2021 № 1741-н

Схема расположения земельного участка или земельных участков на кадастровом плане территории

Условный номер земельного участка: 56:45:0101002:ЗУ1		
Площадь земельного участка: 4 571 кв. м		
Обозначение характерных точек границ	Координаты, м	
	X	Y
1	504991,89	1374633,94
2	504991,84	1374651,60
3	504956,71	1374650,84
4	504956,23	1374700,30
5	504930,99	1374713,80
6	504896,17	1374646,50
7	504875,19	1374645,34
8	504875,90	1374629,79
1	504991,89	1374633,94

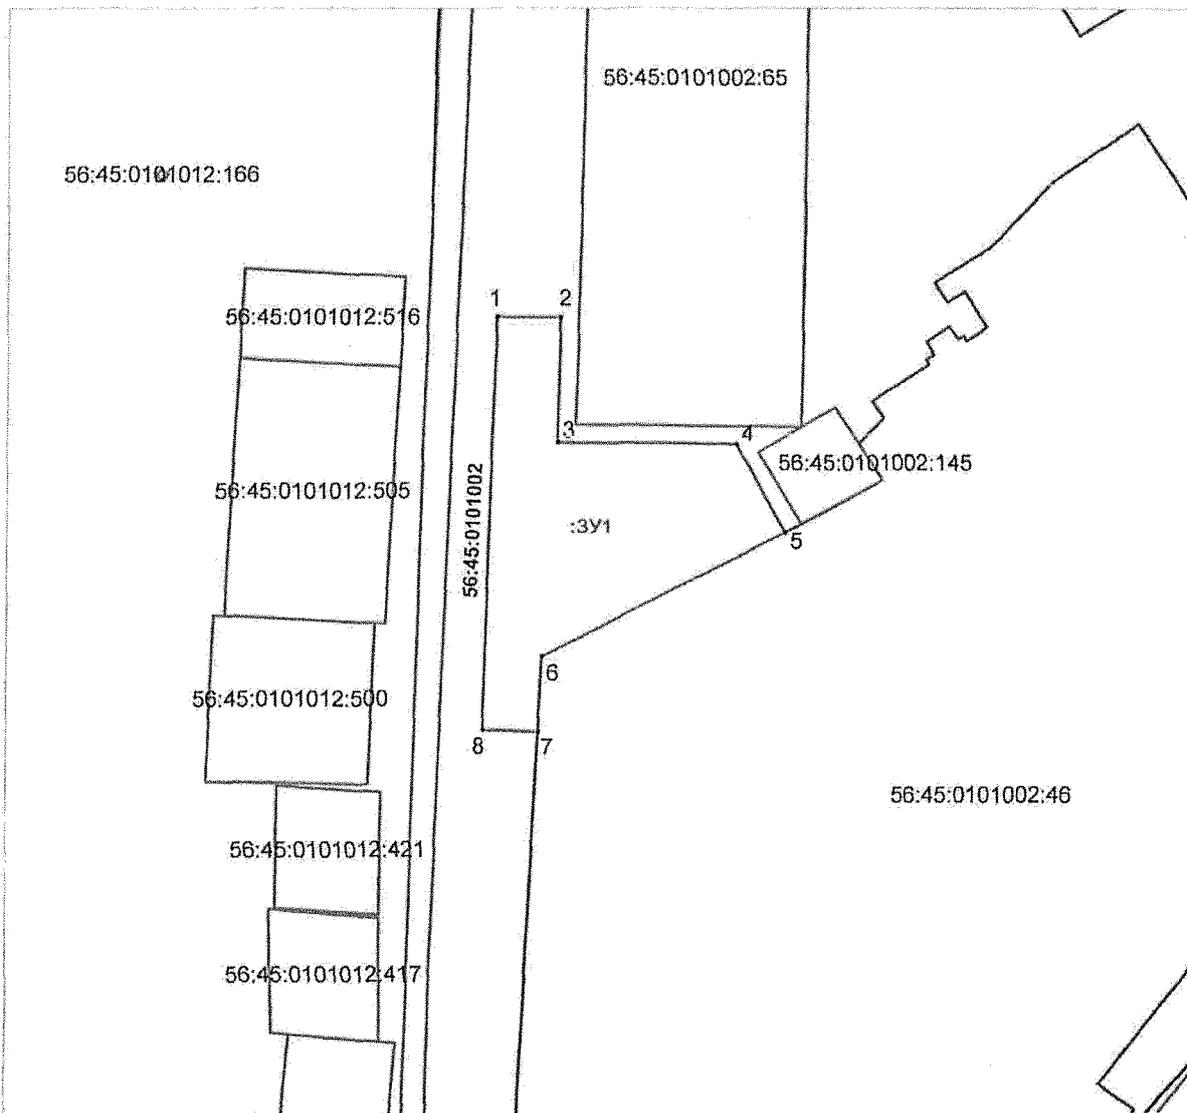

Масштаб 1:1000