



Администрация Сорочинского городского округа Оренбургской области

**ПОСТАНОВЛЕНИЕ**

от 06.05.2022 № 604-п

Об утверждении схемы расположения земельного участка на кадастровом плане территории

В соответствии со статьей 11.10 Земельного кодекса Российской Федерации, статьей 16 Федерального закона от 06.10.2003 № 131-ФЗ «Об общих принципах организации местного самоуправления в Российской Федерации», приказом Росреестра от 10.11.2020 № П/0412 "Об утверждении классификатора видов разрешенного использования земельных участков", руководствуясь статьями 32, 35, 40 Устава муниципального образования Сорочинский городской округ Оренбургской области, администрация Сорочинского городского округа Оренбургской области постановляет:

1. Утвердить схему расположения земельного участка на кадастровом плане территории, условный номер земельного участка 56:30:0101001:ЗУ1, площадью 2000 кв. м., расположенному в территориальной зоне СХ-2. «Зона сельскохозяйственных угодий», местоположением: Российская Федерация, Оренбургская область, Сорочинский городской округ, с. Баклановка, ул. Молодежная. Разрешенное использование: выращивание зерновых и иных сельскохозяйственных культур (код 1.2). Категория земель: земли населенных пунктов.

2. Настоящее постановление дает право Корчагиной Светлане Николаевне на обращение без доверенности с заявлением о государственном кадастровом учете образуемого земельного участка и о государственной регистрации права муниципальной собственности на образуемый земельный участок.

3. Контроль за исполнением настоящего постановления возложить на главного архитектора муниципального образования Сорочинский городской округ Оренбургской области Крестьянова А.Ф.

4. Настоящее постановление вступает в силу со дня его подписания и подлежит размещению на Портале муниципального образования Сорочинский городской округ Оренбургской области в сети «Интернет» (<http://sorochinsk56.ru>).

Глава муниципального образования  
Сорочинский городской округ


Т.П. Мелентьева

Утверждена  
 Постановлением администрации Сорочинского городского округа  
 (наименование документа об утверждении, включая наименование органа государственной власти или органов  
 местного самоуправления, принявших решения об утверждении схемы или подписанием соглашения о  
 перераспределении земельных участков)

от 06.05.2022 № 604-н

**Схема расположения земельного участка или земельных участков на кадастровом  
 плане территории**

Условный номер земельного участка: 56:30:0101001:3У1		
Площадь земельного участка: 2 000 кв.м		
Обозначение характерных точек границ	Координаты, м	
	X	Y
1	525852,89	1365616,10
2	525836,20	1365641,03
3	525781,59	1365602,71
4	525798,30	1365577,80
1	525852,89	1365616,10

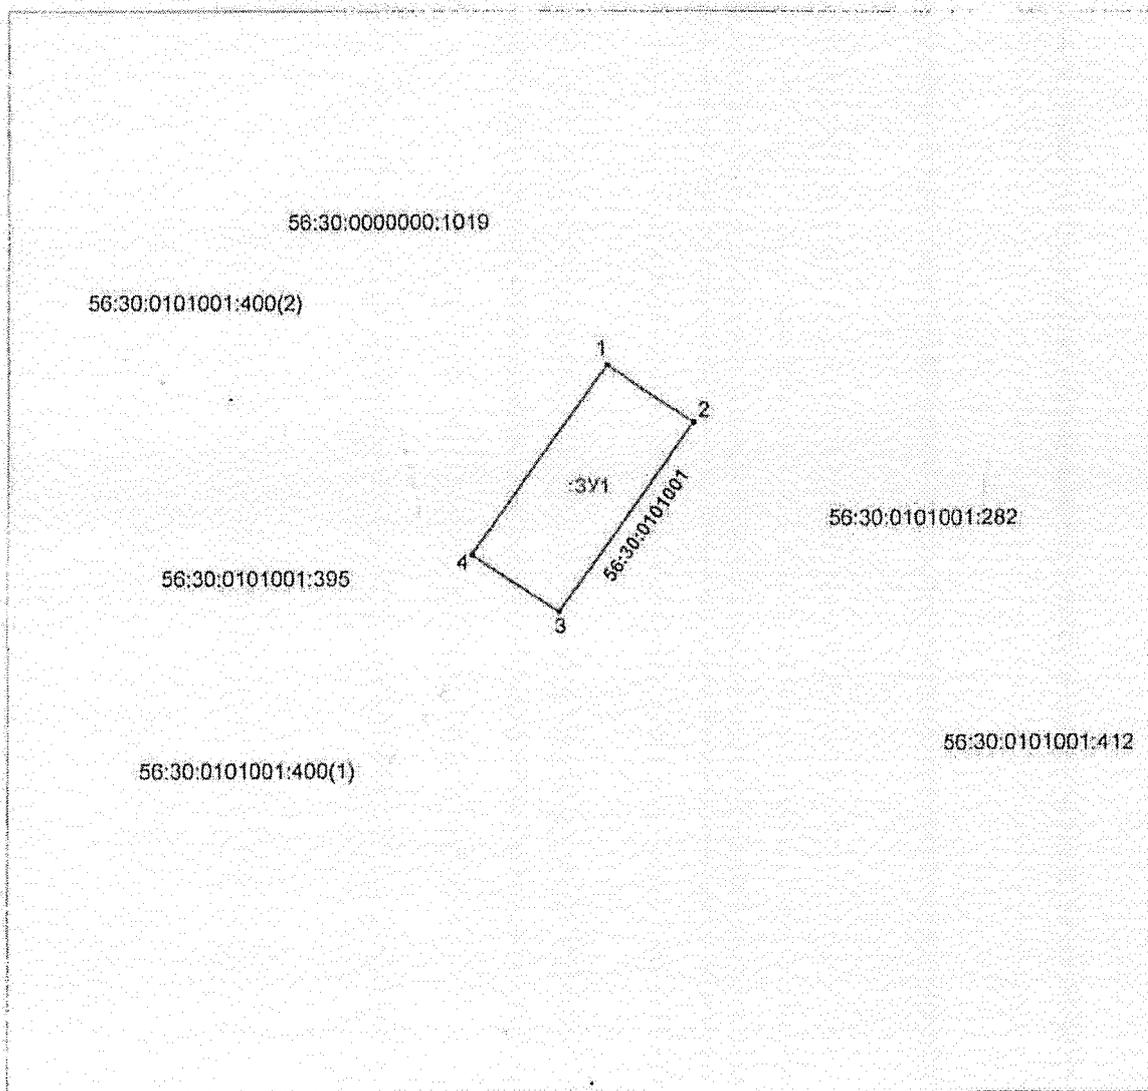

Масштаб 1:1000