



Администрация Сорочинского городского округа Оренбургской области

ПОСТАНОВЛЕНИЕ

от 22.06.2022 № 876-н

Об утверждении схемы расположения
земельного участка на кадастровом плане
территории

В соответствии со статьей 11.10 Земельного кодекса Российской Федерации, статьей 16 Федерального закона от 06.10.2003 № 131-ФЗ «Об общих принципах организации местного самоуправления в Российской Федерации», приказом Росреестра от 10.11.2020 № П/0412 «Об утверждении классификатора видов разрешенного использования земельных участков», руководствуясь статьями 32, 35, 40 Устава муниципального образования Сорочинский городской округ Оренбургской области, администрация Сорочинского городского округа Оренбургской области постановляет:

1. Утвердить схему расположения земельного участка на кадастровом плане территории, условный номер земельного участка 56:45:0101044:3У1, площадью 1392 кв. м., расположенного в территориальной зоне «О-1. Зона делового, общественного и коммерческого назначения», по адресу: Российская Федерация, Оренбургская область, Сорочинский городской округ, г. Сорочинск, проезд Торговый, з/у 5. Разрешенное использование: магазины (код 4.4). Категория земель: земли населенных пунктов.

2. Настоящее постановление дает право Манучарян Мкртич Манучаровичу на обращение без доверенности с заявлением о государственном кадастровом учете образуемого земельного участка и о государственной регистрации права муниципальной собственности на образуемый земельный участок.

3. Контроль за исполнением настоящего постановления возложить на главного архитектора муниципального образования Сорочинский городской округ Оренбургской области Крестьянова А.Ф.

4. Настоящее постановление вступает в силу со дня его подписания и подлежит размещению на Портале муниципального образования Сорочинский городской округ Оренбургской области в сети «Интернет» (<http://sorochinsk56.ru>).

Глава муниципального образования
Сорочинский городской округ

Т.П. Мелентьева


Разослано: в дело, Управлению архитектуры, Рябых Е.С., заявителю, прокуратуре, ОУМИ

Утверждена
 Постановлением Администрации
 Сорочинского городского округа
 Оренбургской области
 «Об утверждении схемы
 расположения земельного участка или
 земельных участков
 на кадастровом плане территории»
 от 21.06.2022 № 876-н

Схема расположения земельного участка
 на кадастровом плане территории

Условный номер земельного участка		
Площадь земельного участка 1392 м ²		
Обозначение характерных точек границ	Координаты, м	
	X	Y
1	2	3
1	503309,01	1375061,31
2	503291,6	1375085,76
3	503255,06	1375055,38
4	503274,05	1375032,14
5	503290,04	1375045,59
1	503309,01	1375061,31

Местоположение земельного участка: Российская Федерация, Оренбургская область, Сорочинский городской округ, г. Сорочинск, ул. Орская
 Кадастровый квартал: 56:45:0101044

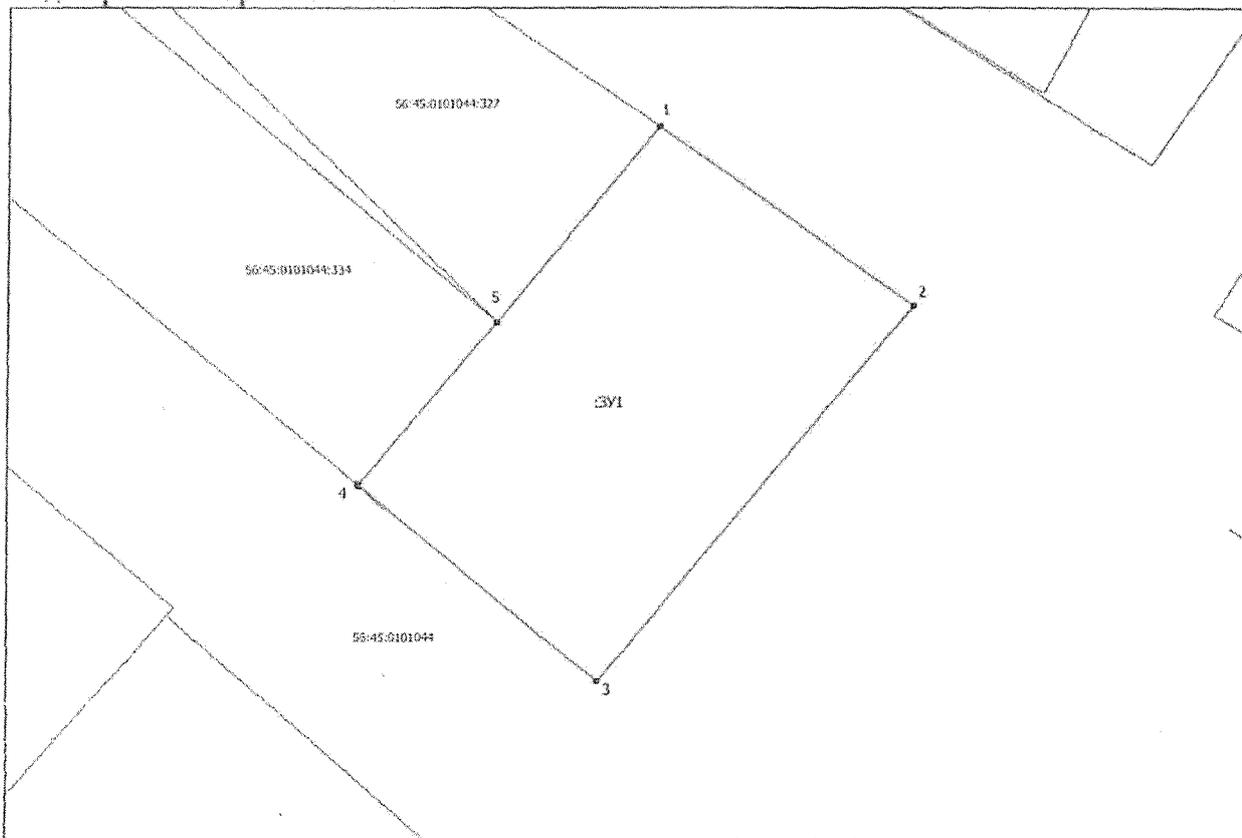

Система координат: МСК – субъект 56
 Масштаб 1: 700

Условные обозначения:



Граница кадастрового квартала
 Граница образуемого земельного участка
 Обозначение точки образуемого земельного участка