



Администрация Сорочинского городского округа Оренбургской области

**ПОСТАНОВЛЕНИЕ**

от 22.06.2022 № 877-н

Об утверждении схемы расположения земельного участка на кадастровом плане территории

В соответствии со статьей 11.10 Земельного кодекса Российской Федерации, статьей 16 Федерального закона от 06.10.2003 № 131-ФЗ «Об общих принципах организации местного самоуправления в Российской Федерации», приказом Росреестра от 10.11.2020 № П/0412 «Об утверждении классификатора видов разрешенного использования земельных участков», руководствуясь статьями 32, 35, 40 Устава муниципального образования Сорочинский городской округ Оренбургской области, администрация Сорочинского городского округа Оренбургской области постановляет:

1. Утвердить схему расположения земельного участка на кадастровом плане территории, в территориальной зоне «Ж-1. Индивидуальная жилая застройка», условный номер земельного участка 56:30:0301001:3У1, площадью 1152 кв. м., расположенного по адресу: Российская Федерация, Оренбургская область, Сорочинский городской округ, п. Войковский, ул. Лесная, з/у 8. Разрешенное использование: для ведения личного подсобного хозяйства (приусадебный земельный участок) (код 2.2). Категория земель: земли населенных пунктов.

2. Настоящее постановление дает право Калмыковой Любови Николаевне на обращение без доверенности с заявлением о государственном кадастровом учете образуемого земельного участка и о государственной регистрации права муниципальной собственности на образуемый земельный участок.

3. Контроль за исполнением настоящего постановления возложить на главного архитектора муниципального образования Сорочинский городской округ Оренбургской области Крестьянова А.Ф.

4. Настоящее постановление вступает в силу со дня его подписания и подлежит размещению на Портале муниципального образования Сорочинский городской округ Оренбургской области в сети «Интернет» (<http://sorochinsk56.ru>).

Глава муниципального образования  
Сорочинский городской округ

Т.П. Мелентьева

Разослано: в дело, Управлению архитектуры, прокуратуре, заявителю, Рябых Е.С.


Утверждена  
 Постановлением Администрации  
 Сорочинского городского округа  
 Оренбургской области  
 «Об утверждении схемы  
 расположения земельного участка или  
 земельных участков  
 на кадастровом плане территории»  
 от 22.06.2022 № 8 77-н

**Схема расположения земельного участка  
 на кадастровом плане территории**

Условный номер земельного участка		
Площадь земельного участка 1152 м <sup>2</sup>		
Обозначение характерных точек границ	Координаты, м	
	X	Y
1	2	3
1	482357,63	1376712,17
2	482346,27	1376680,48
3	482377,67	1376668,75
4	482381,19	1376674,73
5	482384,67	1376688,08
6	482388,45	1376701,88
7	482384,41	1376703,03

**Местоположение земельного участка:** Российская Федерация, Оренбургская область, Сорочинский городской округ, п. Войковский, ул. Лесная, 8

**Кадастровый квартал:** 56:30:0301001

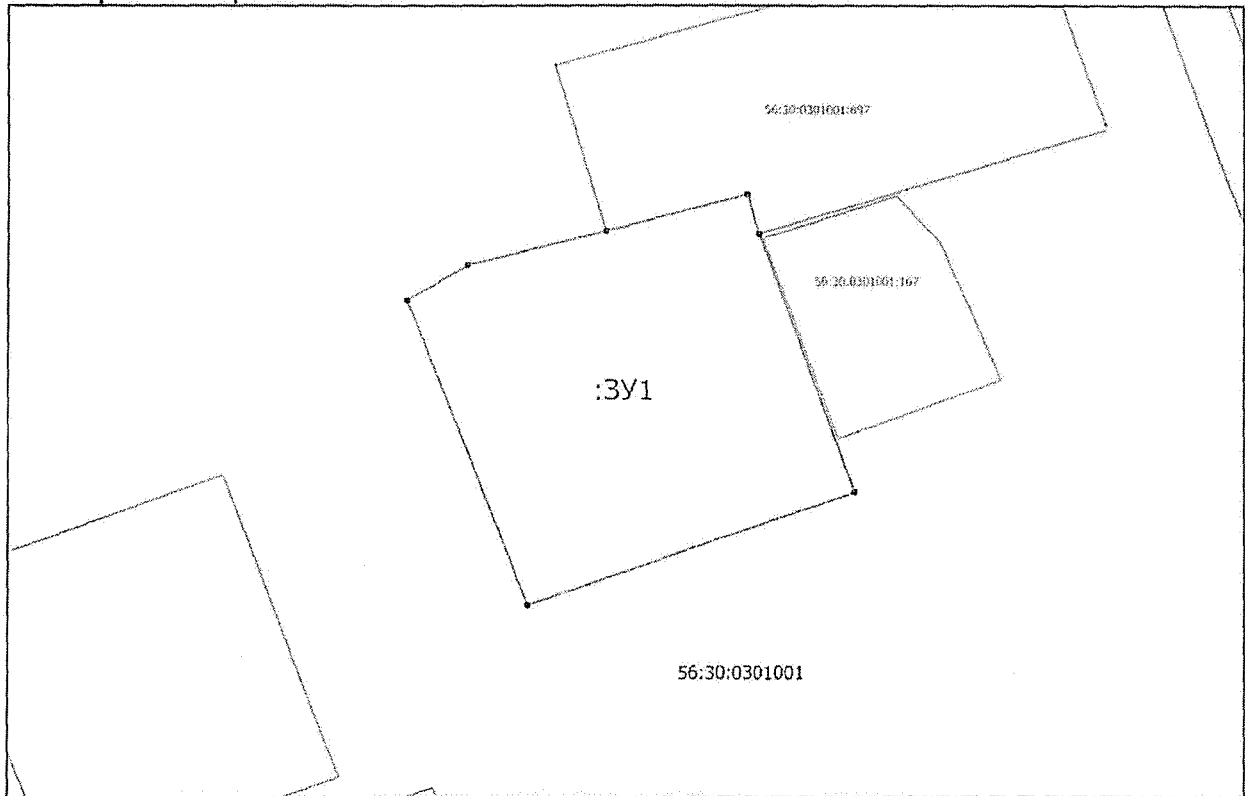

Система координат: МСК – субъект 56  
 Масштаб 1: 1000

Условные обозначения:



Граница кадастрового квартала  
 Граница образуемого земельного участка  
 Обозначение точки образуемого земельного участка