



Администрация Сорочинского городского округа Оренбургской области

ПОСТАНОВЛЕНИЕ

от 18.10.2022 № 1490-н

Об утверждении схемы расположения земельного участка на кадастровом плане территории

В соответствии со статьей 11.10 Земельного кодекса Российской Федерации, статьей 16 Федерального закона от 06.10.2003 № 131-ФЗ «Об общих принципах организации местного самоуправления в Российской Федерации», приказом Росреестра от 10.11.2020 № П/0412 «Об утверждении классификатора видов разрешенного использования земельных участков», руководствуясь статьями 32, 35, 40 Устава муниципального образования Сорочинский городской округ Оренбургской области, администрация Сорочинского городского округа Оренбургской области **п о с т а н о в л я е т**:

1. Утвердить схему расположения земельного участка на кадастровом плане территории, условный номер земельного участка 56:45:0101026:ЗУ1, площадью 178 кв. м., расположенного в территориальной зоне «Ж-1. Индивидуальная жилая застройка», по адресу: Российская Федерация, Оренбургская область, Сорочинский городской округ, г. Сорочинск, ул. Устинова, з/у 5А. Разрешенное использование: для индивидуального жилищного строительства (код 2.1). Категория земель: земли населенных пунктов.

2. Настоящее постановление дает право Бабиной Надежде Гурьяновне, Бабину Николаю Алексеевичу на обращение без доверенности с заявлением о государственном кадастровом учете образуемого земельного участка и о государственной регистрации права муниципальной собственности на образуемый земельный участок.

3. Срок действия настоящего постановления составляет два года со дня его подписания.

4. Контроль за исполнением настоящего постановления возложить на главного архитектора муниципального образования Сорочинский городской округ Оренбургской области Крестьянова А.Ф.

5. Настоящее постановление вступает в силу со дня его подписания и подлежит размещению на Портале муниципального образования Сорочинский городской округ Оренбургской области в сети «Интернет» (<http://sorochinsk56.ru>).

Глава муниципального образования
Сорочинский городской округ

Т.П. Мелентьева


Разослано: в дело, Управлению архитектуры, Рябых Е.С., заявителю, ОУМИ, прокуратуре.

Утверждена
 Постановлением администрации Сорочинского городского округа
 (наименование документа об утверждении, включая наименования органов государственной власти или
 органов местного самоуправления, принявших решения об утверждении схемы или подписавших
 соглашение о перераспределении земельных участков)

от 18.10.2022 № 1490-17

**Схема расположения земельного участка или земельных участков на кадастровом
 плане территории**

Условный номер земельного участка: 56:45:0101026:3У1		
Площадь земельного участка: 178 кв.м		
Обозначение характерных точек границ	Координаты, м	
	X	Y
1	503132,84	1376788,83
2	503129,74	1376793,98
3	503128,87	1376795,65
4	503127,03	1376799,53
5	503124,60	1376797,97
6	503118,86	1376794,73
7	503114,44	1376791,67
8	503118,94	1376785,19
9	503119,56	1376785,31
10	503122,51	1376780,91
1	503132,84	1376788,83

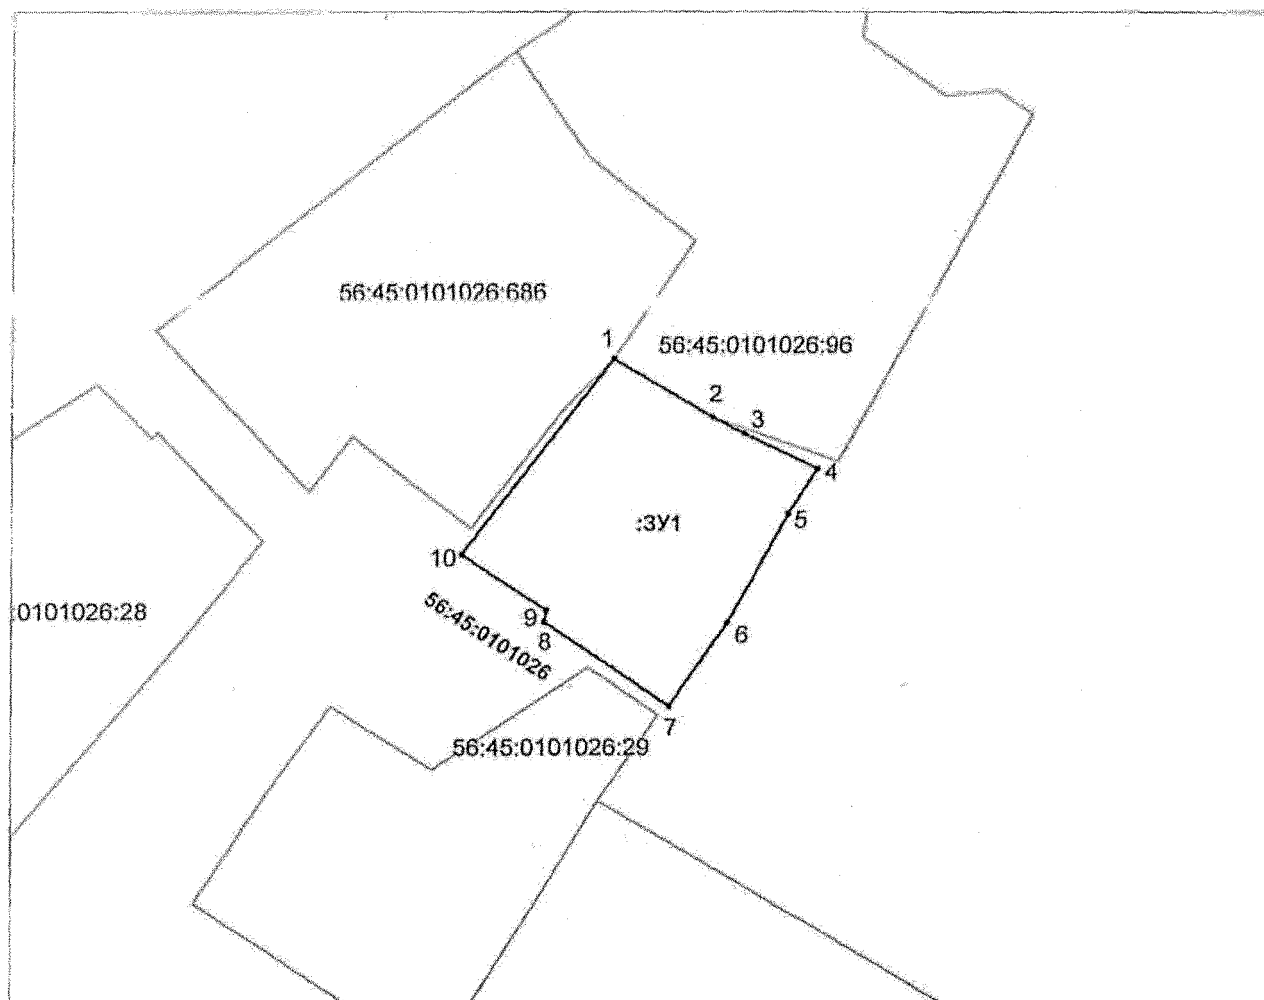

Масштаб 1:1000