



Администрация Сорочинского городского округа Оренбургской области

ПОСТАНОВЛЕНИЕ

от 13.12.2022 № 1776-11

Об утверждении схемы расположения земельного участка на кадастровом плане территории

В соответствии со статьей 11.10 Земельного кодекса Российской Федерации, статьей 16 Федерального закона от 06.10.2003 № 131-ФЗ «Об общих принципах организации местного самоуправления в Российской Федерации», приказом Росреестра от 10.11.2020 № П/0412 «Об утверждении классификатора видов разрешенного использования земельных участков», руководствуясь статьями 32, 35, 40 Устава муниципального образования Сорочинский городской округ Оренбургской области, на основании служебной записки от Отдела по управлению муниципальным и земельным отношениям администрации Сорочинского городского округа Оренбургской области № 715-01/831 от 07.12.2022 (вх. № 01-14/953 от 08.12.2022), администрация Сорочинского городского округа Оренбургской области **п о с т а н о в л я е т**:

1. Утвердить схему расположения земельного участка на кадастровом плане территории, условный номер земельного участка 56:30:0901001:ЗУ1, площадью 7 кв. м., расположенного в территориальной зоне «Ж-1. Индивидуальная жилая застройка», по адресу: Российская Федерация, Оренбургская область, Сорочинский городской округ, с. Никольское, ул. Центральная. Разрешенное использование: связь (код 6.8). Категория земель: земли населенных пунктов.

2. Настоящее постановление дает право Публичному акционерному обществу «Ростелеком» на обращение без доверенности с заявлением о государственном кадастровом учете образуемого земельного участка и о государственной регистрации права муниципальной собственности на образуемый земельный участок.

3. Срок действия настоящего постановления составляет два года со дня его подписания.

4. Контроль за исполнением настоящего постановления возложить на главного архитектора муниципального образования Сорочинский городской округ Оренбургской области Крестьянова А.Ф.

5. Настоящее постановление вступает в силу со дня его подписания и подлежит размещению на Портале муниципального образования Сорочинский городской округ Оренбургской области в сети «Интернет» (<http://sorochinsk56.ru>).

Глава муниципального образования
Сорочинский городской округ

Т.П. Мелентьева

Разослано: в дело, Управлению архитектуры, Рябых Е.С., ПАО «Ростелеком», ОУМИ, прокуратуре.

Утверждена

(наименование документа об утверждении, включая наименования

органов государственной власти или органов местного

самоуправления, принявших решение об утверждении схемы


или подписавших соглашения о перераспределении земельных участков)

от 13.12.2022

№ 1776-н

**Схема расположения земельного участка или земельных участков
на кадастровом плане территории**

Условный номер земельного участка 56:30:0901001:3У1		
Площадь земельного участка 7 м ²		
Местоположение земельного участка: РФ, Оренбургская обл., Сорочинский р-н, с. Никольское, ул. Центральная		
Обозначение характерных точек границ	Координаты, м	
	X	Y
1	2	3
1	519367.63	1374518.38
2	519369.88	1374520.81
3	519368.28	1374522.26
4	519366.03	1374519.85
1	519367.63	1374518.38

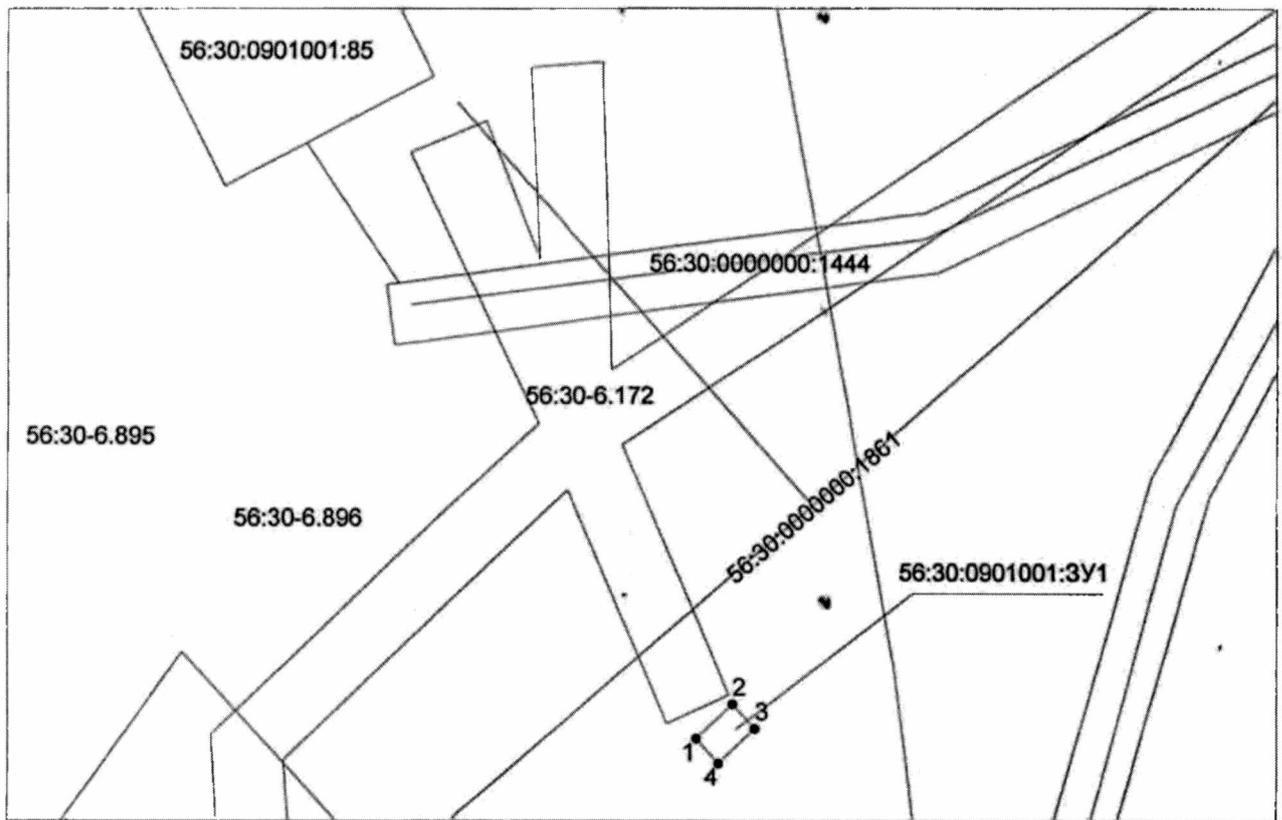

Система координат: МСК- субъект 56

Масштаб 1:500

Условные обозначения:

- граница образуемого земельного участка,
- граница учтенного земельного участка,
- граница кадастрового квартала,
- — характерная точка границы земельного участка.