



Администрация Сорочинского городского округа Оренбургской области

ПОСТАНОВЛЕНИЕ

от 28.12.2022 № 1844-п

Об утверждении схемы расположения земельного участка на кадастровом плане территории

В соответствии со статьей 11.10 Земельного кодекса Российской Федерации, статьей 16 Федерального закона от 06.10.2003 № 131-ФЗ «Об общих принципах организации местного самоуправления в Российской Федерации», приказом Росреестра от 10.11.2020 № П/0412 «Об утверждении классификатора видов разрешенного использования земельных участков», руководствуясь статьями 32, 35, 40 Устава муниципального образования Сорочинский городской округ Оренбургской области, постановлением администрации Сорочинского городского округа Оренбургской области от 28.11.2022 № 1667-п «Об утверждении Правил землепользования и застройки муниципального образования Сорочинский городской округ Оренбургской области», на основании служебной записки от Отдела по управлению муниципальным и земельным отношениям администрации Сорочинского городского округа Оренбургской области № 715-01/850 от 12.12.2022 (вх. № 01-14/961 от 13.12.2022), администрация Сорочинского городского округа Оренбургской области **п о с т а н о в л я е т**:

1. Утвердить схему расположения земельного участка на кадастровом плане территории, условный номер земельного участка 56:30:0101001:ЗУ1, площадью 79 кв. м., расположенного в территориальной зоне «О-1. Зона делового, общественного и коммерческого назначения», по адресу: Российская Федерация, Оренбургская область, Сорочинский городской округ, с. Баклановка, ул. Курская, з/у 72. Разрешенное использование: оказание услуг связи (код 3.2.3). Категория земель: земли населенных пунктов.

2. Настоящее постановление дает право Публичному акционерному обществу «Ростелеком» на обращение без доверенности с заявлением о государственном кадастровом учете образуемого земельного участка и о государственной регистрации права муниципальной собственности на образуемый земельный участок.

3. Срок действия настоящего постановления составляет два года со дня его подписания.

4. Контроль за исполнением настоящего постановления возложить на главного архитектора муниципального образования Сорочинский городской округ Оренбургской области Крестьянова А.Ф.

5. Настоящее постановление вступает в силу со дня его подписания и подлежит размещению на Портале муниципального образования Сорочинский городской округ Оренбургской области в сети «Интернет» (<http://sorochinsk56.ru>).

Глава муниципального образования
Сорочинский городской округ

Т.П. Мелентьева

Разослано: в дело, Управлению архитектуры, Рябых Е.С., ПАО «Ростелеком», ОУМИ, прокуратуре.

Утверждена

(наименование документа об утверждении, включая наименования

органов государственной власти или органов местного

самоуправления, принявших решение об утверждении схемы

или подписавших соглашение о перераспределении земельных участков)

от _____

№ _____


Схема расположения земельного участка или земельных участков на кадастровом плане территории

Условный номер земельного участка 56:30:0101001:3У1

Площадь земельного участка 79 м²

Местоположение земельного участка: РФ, Оренбургская обл., Сорочинский р-н, с. Баклановка, ул. Курская, д. 72

Обозначение характерных точек границ	Координаты, м	
	X	Y
1	2	3
1	526357.96	1365885.94
2	526363.34	1365886.65
3	526362.30	1365893.93
4	526356.96	1365893.20
5	526351.67	1365892.48
6	526352.48	1365885.21
1	526357.96	1365885.94

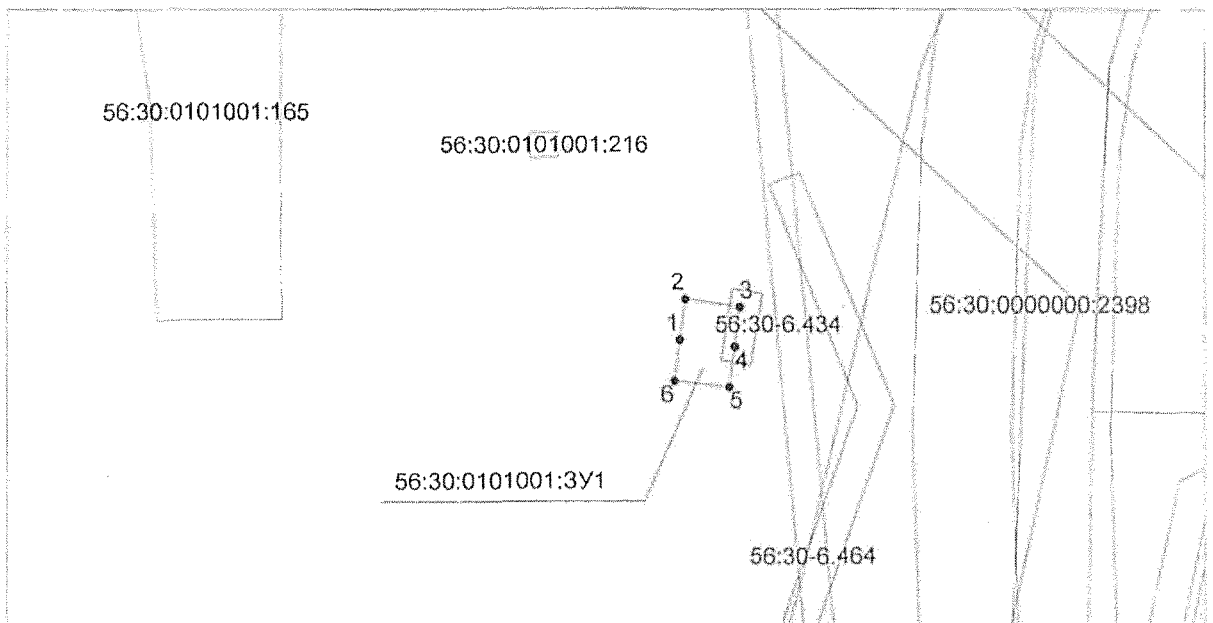

Система координат: МСК- субъект 56

Масштаб 1:1000

Условные обозначения:

- граница образуемого земельного участка,
- граница учтенного земельного участка,
- граница кадастрового квартала,
- — характерная точка границы земельного участка.