



Администрация Сорочинского городского округа Оренбургской области

## ПОСТАНОВЛЕНИЕ

от 10.04.2023 № 415-п

Об утверждении схемы расположения земельного участка на кадастровом плане территории

В соответствии со статьей 11.10 Земельного кодекса Российской Федерации, статьей 16 Федерального закона от 06.10.2003 № 131-ФЗ «Об общих принципах организации местного самоуправления в Российской Федерации», приказом Росреестра от 10.11.2020 № П/0412 «Об утверждении классификатора видов разрешенного использования земельных участков», руководствуясь статьями 32, 35, 40 Устава муниципального образования Сорочинский городской округ Оренбургской области, постановлением администрации Сорочинского городского округа Оренбургской области от 28.11.2022 № 1667-п «Об утверждении Правил землепользования и застройки муниципального образования Сорочинский городской округ Оренбургской области», администрация Сорочинского городского округа Оренбургской области **п о с т а н о в л я е т**:

1. Утвердить схему расположения земельного участка на кадастровом плане территории, условный номер земельного участка 56:30:1801001:3У1, площадью 10000 кв. м., расположенного в территориальной зоне «СХ-2. Зона сельскохозяйственных угодий», местоположением: Российская Федерация, Оренбургская область, Сорочинский городской округ, с. Покровка, земельный участок расположен в восточной части кадастрового квартала 56:30:1801001. Разрешенное использование: выращивание зерновых и иных сельскохозяйственных культур (код 1.2). Категория земель: земли населенных пунктов.

2. Настоящее постановление дает право Карташеву Владимиру Александровичу на обращение без доверенности с заявлением о государственном кадастровом учете образуемого земельного участка и о государственной регистрации права муниципальной собственности на образуемый земельный участок.

3. Срок действия настоящего постановления составляет два года со дня его подписания.

4. Контроль за исполнением настоящего постановления возложить на главного архитектора муниципального образования Сорочинский городской округ Оренбургской области Крестьянова А.Ф.

5. Настоящее постановление вступает в силу со дня его подписания и подлежит размещению на Портале муниципального образования Сорочинский городской округ Оренбургской области в сети «Интернет» (<http://sorochinsk56.ru>).

Глава муниципального образования  
Сорочинский городской округ

Т.П. Мелентьева


Разослано: в дело, Управлению архитектуры, Рябых Е.С., заявителю, ОУМИ, прокуратуре.

**Утверждена**  
**Постановлением администрации Сорочинского городского округа**  
(наименование документа об утверждении, включая наименования органов государственной власти или органов местного самоуправления, принявших решения об утверждении схемы или подписавших соглашение о перераспределении земельных участков)

от \_\_\_\_\_ № \_\_\_\_\_

**Схема расположения земельного участка или земельных участков на кадастровом плане территории**

Условный номер земельного участка: <b>56:30:1801001:3У1</b>		
Площадь земельного участка: <b>10 000 кв.м</b>		
Обозначение характерных точек границ	Координаты, м	
	X	Y
1	476270,04	1374471,36
2	476165,15	1374519,86
3	476133,22	1374438,18
4	476241,65	1374392,23
1	476270,04	1374471,36

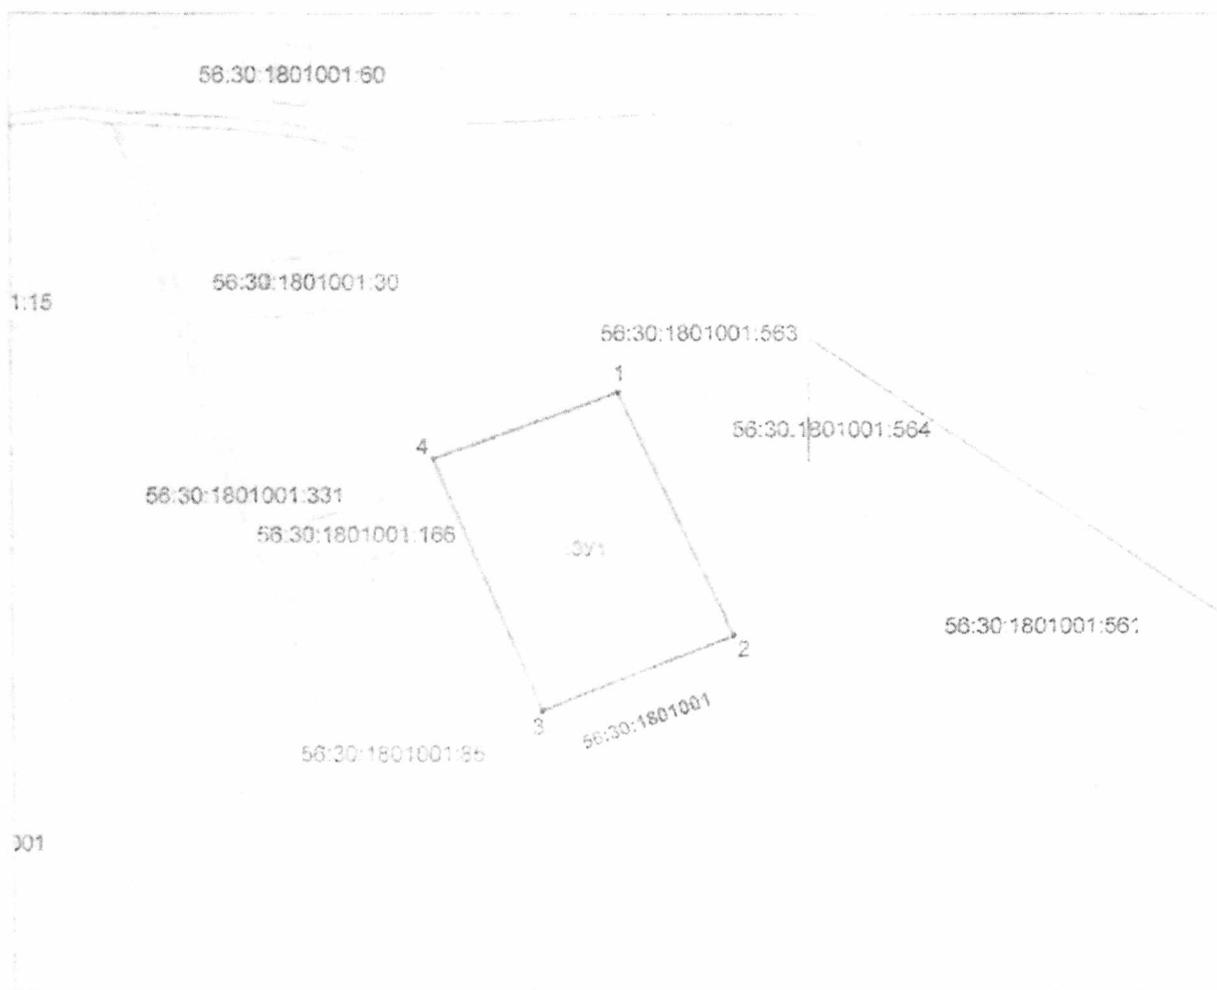

Масштаб 1:1000

*Handwritten signature*