



Администрация Сорочинского городского округа Оренбургской области

ПОСТАНОВЛЕНИЕ

от 24.05.2023 № 838-п

Об утверждении схемы расположения земельного участка на кадастровом плане территории

В соответствии со статьей 11.10 Земельного кодекса Российской Федерации, статьей 16 Федерального закона от 06.10.2003 № 131-ФЗ «Об общих принципах организации местного самоуправления в Российской Федерации», приказом Росреестра от 10.11.2020 № П/0412 «Об утверждении классификатора видов разрешенного использования земельных участков», руководствуясь статьями 32, 35, 40 Устава муниципального образования Сорочинский городской округ Оренбургской области, постановлением администрации Сорочинского городского округа Оренбургской области от 28.11.2022 № 1667-п «Об утверждении Правил землепользования и застройки муниципального образования Сорочинский городской округ Оренбургской области», администрация Сорочинского городского округа Оренбургской области **п о с т а н о в л я е т**:

1. Утвердить схему расположения земельного участка на кадастровом плане территории, условный номер земельного участка 56:30:0301001:3У1, площадью 864 кв. м., расположенного в территориальной зоне «Ж-1. Индивидуальная жилая застройка», по адресу: Российская Федерация, Оренбургская область, Сорочинский городской округ, п. Войковский, ул. Победы, з/у 16/2. Разрешенное использование: блокированная жилая застройка (код 2.3). Категория земель: земли населенных пунктов.

2. Настоящее постановление дает право Симуськову Сергею Николаевичу, Симуськовой Марии Александровне, Симуськову Николаю Николаевичу на обращение без доверенности с заявлением о государственном кадастровом учете образуемого земельного участка и о государственной регистрации права муниципальной собственности на образуемый земельный участок.


3. Рекомендовать собственникам жилого помещения (квартиры) обратиться за регистрацией прав на образуемый земельный участок в соответствии с Федеральным законом от 13 июля 2015 г. № 218-ФЗ «О государственной регистрации недвижимости» в орган регистрации прав в течение двух месяцев со дня подписания настоящего постановления.

4. Срок действия настоящего постановления составляет два года со дня его подписания.

Утверждена
 Постановлением Администрации
 Сорочинского городского округа
 Оренбургской области
 «Об утверждении схемы
 расположения земельного участка или
 земельных участков
 на кадастровом плане территории»
 от №

Схема расположения земельного участка
 на кадастровом плане территории

Условный номер земельного участка		
Площадь земельного участка 864 м ²		
Обозначение характерных точек границ	Координаты, м	
	X	Y
1	2	3
1	482597,63	1376815,15
2	482594,55	1376806,23
3	482614,55	1376799,27
4	482639,79	1376790,49
5	482645,83	1376785,34
6	482659,48	1376779,77
7	482666,8	1376797,81
8	482653,5	1376803,58
9	482650,83	1376797,48
10	482643,67	1376799,84
11	482638,77	1376802,24
1	482597,63	1376815,15

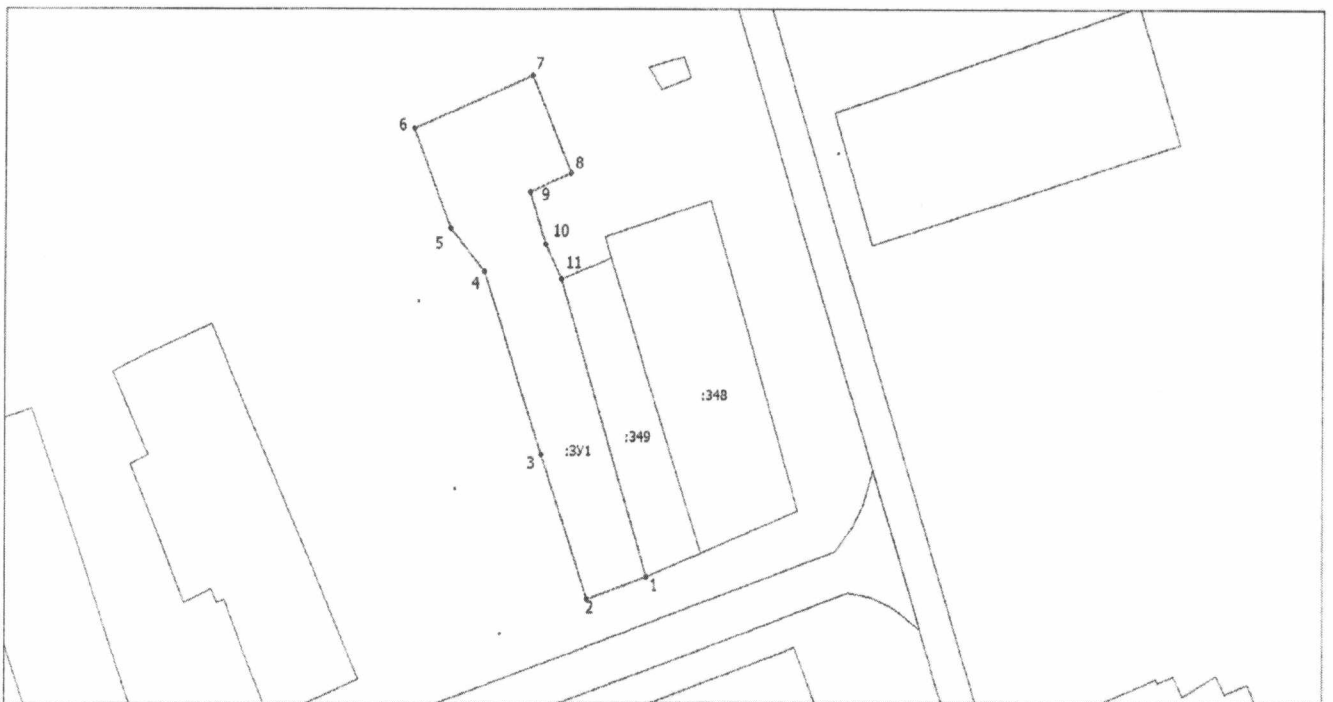

Система координат: МСК – субъект 56
 Масштаб 1: 1000

Условные обозначения:



Граница кадастрового квартала
 Граница образуемого земельного участка
 Обозначение точки образуемого земельного участка