



Администрация Сорочинского городского округа Оренбургской области

ПОСТАНОВЛЕНИЕ

от 07.08.2023 № 788-п

Об утверждении схемы расположения земельного участка на кадастровом плане территории

В соответствии со статьей 11.10 Земельного кодекса Российской Федерации, статьей 16 Федерального закона от 06.10.2003 № 131-ФЗ «Об общих принципах организации местного самоуправления в Российской Федерации», приказом Росреестра от 10.11.2020 № П/0412 «Об утверждении классификатора видов разрешенного использования земельных участков», руководствуясь статьями 32, 35, 40 Устава муниципального образования Сорочинский городской округ Оренбургской области, постановлением администрации Сорочинского городского округа Оренбургской области от 28.11.2022 № 1667-п «Об утверждении Правил землепользования и застройки муниципального образования Сорочинский городской округ Оренбургской области», администрация Сорочинского городского округа Оренбургской области **п о с т а н о в л я е т**:

1. Утвердить схему расположения земельного участка на кадастровом плане территории, условный номер земельного участка 56:45:0101054:ЗУ1, площадью 4065 кв. м., расположенного в территориальной зоне «Р-2. Зона отдыха и туризма», по адресу: Российская Федерация, Оренбургская область, Сорочинский городской округ, г. Сорочинск, ул. Левобережная. Разрешенное использование: спорт (код 5.1). Категория земель: земли населенных пунктов.

2. Земельный участок подлежит постановке на государственный кадастровый учет в Управлении Федеральной службы государственной регистрации, кадастра и картографии по Оренбургской области.

3. Срок действия настоящего постановления составляет два года со дня его подписания.

4. Контроль за исполнением настоящего постановления возложить на заместителя начальника Управления архитектуры, градостроительства и капитального строительства администрации Сорочинского городского округа Оренбургской области Бурдыгину Ю.В.

5. Настоящее постановление вступает в силу со дня его подписания и подлежит размещению на Портале муниципального образования Сорочинский городской округ Оренбургской области в сети «Интернет» (<http://sorochinsk56.ru>).

Глава муниципального образования
Сорочинский городской округ


Т.И. Мелентьева

Разослано: в дело, Управлению архитектуры, Рябых Е.С., ОУМИ, прокуратуре.

Утверждена
 Постановлением Администрации
 Сорочинского городского округа
 Оренбургской области
 «Об утверждении схемы
 расположения земельного участка или
 земельных участков
 на кадастровом плане территории»
 от №

Схема расположения земельного участка
 на кадастровом плане территории

Условный номер земельного участка		
Площадь земельного участка 4065 м ²		
Обозначение характерных точек границ	Координаты, м	
	X	Y
1	2	3
1	498628,78	1380395,79
2	498551,96	1380465,76
3	498532,38	1380451,98
4	498576,38	1380367,19
1	498628,78	1380395,79

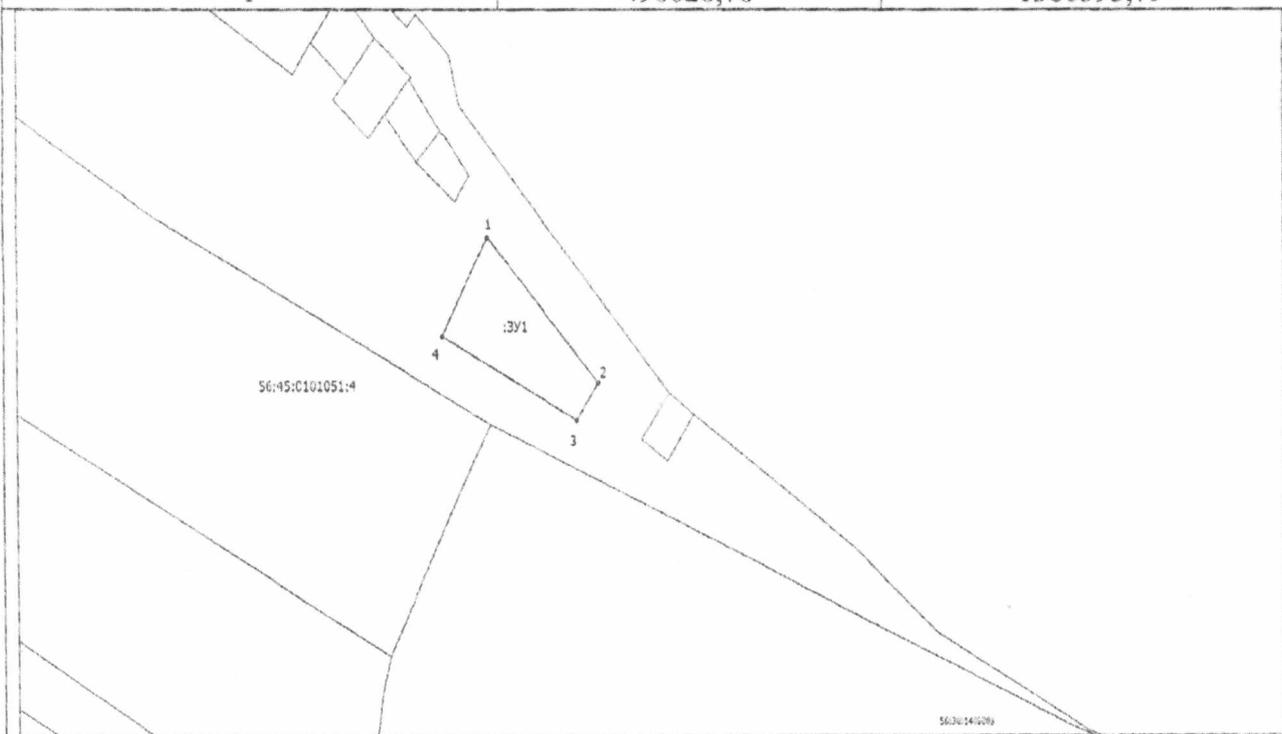

Система координат: МСК – субъект 56
 Масштаб 1: 1000

Условные обозначения:



Граница кадастрового квартала



Граница образуемого земельного участка

Обозначение точки образуемого земельного участка