



Администрация Сорочинского городского округа Оренбургской области

ПОСТАНОВЛЕНИЕ

от 18.07.2023 № 948-н

Об утверждении схемы расположения земельного участка на кадастровом плане территории

В соответствии со статьей 11.10 Земельного кодекса Российской Федерации, статьей 6 Федерального закона от 06.10.2003 № 131-ФЗ «Об общих принципах организации местного самоуправления в Российской Федерации», приказом Росреестра от 10.11.2020 № П/0412 «Об утверждении классификатора видов разрешенного использования земельных участков», руководствуясь статьями 32, 35, 40 Устава муниципального образования Сорочинский городской округ Оренбургской области, постановлением администрации Сорочинского городского округа Оренбургской области от 28.11.2022 № 1667-п «Об утверждении Правил землепользования и застройки муниципального образования Сорочинский городской округ Оренбургской области», администрация Сорочинского городского округа Оренбургской области п о с т а н о в л я е т:

1. Утвердить схему расположения земельного участка на кадастровом плане территории, образуемого путем перераспределения земельного участка с кадастровым номером 56:30:0401001:195, принадлежащего на праве собственности Меренкову Вячеславу Валентиновичу и землями, государственная собственность на которые не разграничена, общей площадью 1890 кв. м., расположенного по адресу: Российская Федерация, Оренбургская область, Сорочинский городской округ, с. Гамалеевка, ул. Сосновая, з/у 24. Разрешенное использование: личное подсобное хозяйство. Категория земель: земли населенных пунктов.

2. Настоящее постановление дает право Меренкову Вячеславу Валентиновичу на обращение без доверенности с заявлением о государственном кадастровом учете образуемого земельного участка и о государственной регистрации права муниципальной собственности на образуемый земельный участок.

3. Отделу по управлению муниципальным имуществом и земельным отношениям администрации Сорочинского городского округа Оренбургской области (Федоровой Н.В.) в срок не более чем 30 дней со дня представления кадастровой выписки о земельном участке, образованном в результате перераспределения, заключить с Меренковым Вячеславом Валентиновичем соглашение о перераспределении земельного участка.

4. Срок действия настоящего постановления составляет два года со дня его подписания.

5. Контроль за исполнением настоящего постановления возложить на исполняющего обязанности главного архитектора муниципального образования Сорочинский городской округ Оренбургской области Учаева А.Н.

6. Настоящее постановление вступает в силу со дня его подписания и подлежит размещению на Портале муниципального образования Сорочинский городской округ Оренбургской области в сети «Интернет» (<http://sorochinsk56.ru>).

Глава муниципального образования
Сорочинский городской округ


Т.П. Мелентьева

Утверждена
Постановлением администрации Сорочинского городского округа
(наименование документа об утверждении, включая наименования органов государственной власти или органов местного самоуправления, принявших решения об утверждении схемы или подписавших соглашение о перераспределении земельных участков)

от 18.07.2023 № 948-п

Схема расположения земельного участка или земельных участков на кадастровом плане территории

Условный номер земельного участка: 56:30:0401001:3У1		
Площадь земельного участка: 1 890 кв. м		
Обозначение характерных точек границ	Координаты, м	
	X	Y
1	485767,11	1396987,89
2	485774,30	1397033,71
3	485775,37	1397033,69
4	485775,95	1397037,23
5	485779,00	1397054,94
6	485784,17	1397075,02
7	485760,86	1397080,16
8	485757,44	1397059,06
9	485755,09	1397046,32
10	485753,96	1397040,53
11	485754,34	1397037,16
12	485754,25	1397036,44
13	485748,12	1396989,70
1	485767,11	1396987,89

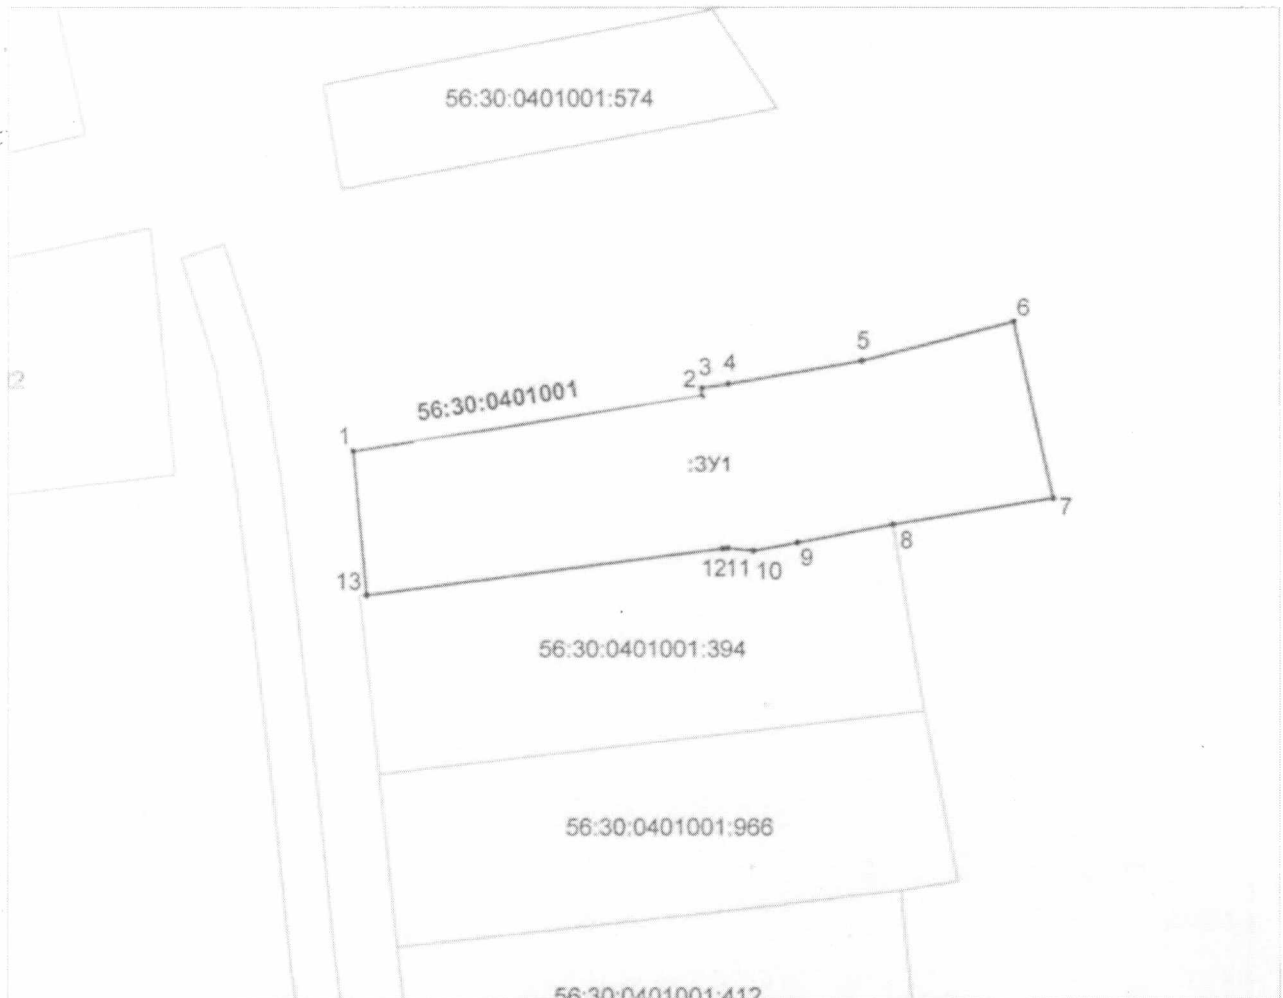

Масштаб 1:1000