


Приложение № 2  
 К постановлению администрации  
 Сорочинского городского округа  
 Оренбургской области  
 от 19.05.2023 № 619-п

**Схема расположения земельного участка или земельных участков на кадастровом  
 плане территории**

Условный номер земельного участка: <b>56:45:0101033:3У1</b>		
Площадь земельного участка: <b>250 кв. м</b>		
Обозначение характерных точек границ	Координаты, м	
	X	Y
1	503330,85	1376249,32
2	503327,71	1376247,03
3	503326,28	1376246,07
4	503326,46	1376245,61
5	503319,77	1376241,37
6	503320,39	1376239,77
7	503314,79	1376235,97
8	503319,99	1376227,73
9	503326,78	1376230,98
10	503332,92	1376235,34
11	503338,30	1376239,32
12	503335,83	1376243,22
1	503330,85	1376249,32

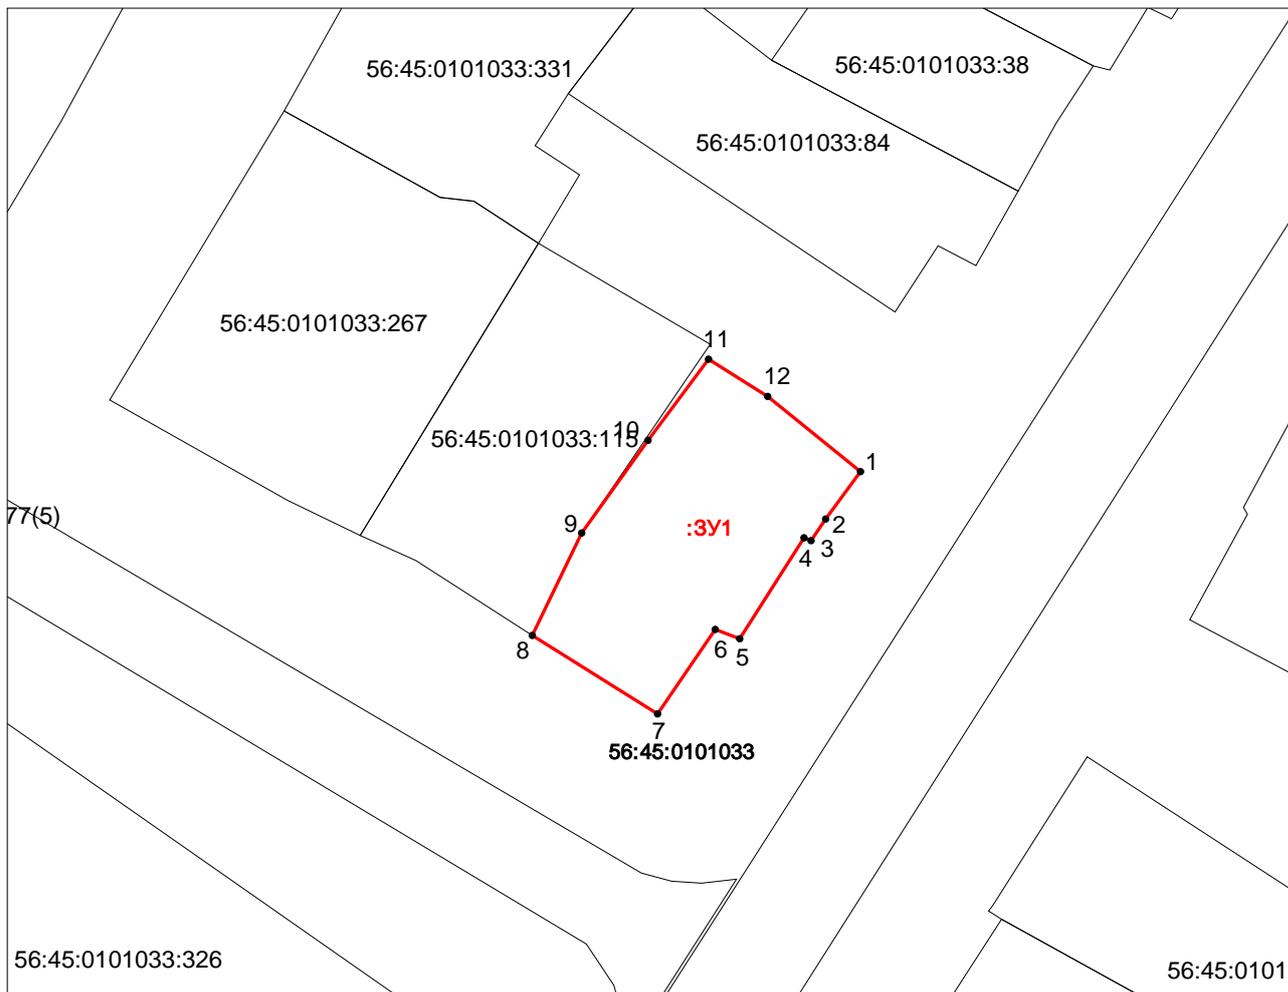

Масштаб 1:1000