

ОПИСАНИЕ МЕСТОПОЛОЖЕНИЯ ГРАНИЦ

Публичный сервитут для использования земель и земельных участков в целях эксплуатации существующего линейного объекта электросетевого хозяйства регионального значения «Линия эл. передач 35 кВ от подстанции Малаховская до подстанции Кодяковская с 205 опорами, общей протяженностью 24500 м.»

(наименование объекта, местоположение границ которого описано (далее - объект))

Раздел 1

Сведения об объекте		
№ п/п	Характеристики объекта	Описание характеристик
1	2	3
1	Местоположение объекта	Оренбургская область
2	Площадь объекта ± величина погрешности определения площади ($P \pm \Delta P$)	478 655 м² ± 953
	Земли лесного фонда	Сорочинское лесничество, Сорочинское участковое лесничество, квартал 39, части выделов 77, 78
3	Иные характеристики объекта	Публичный сервитут устанавливается сроком на 49 лет, в отношении земельных участков с кадастровыми номерами: 56:30:0708002:225 ; 56:30:1104027:244 ; 56:30:0000000:2245 ; 56:30:0707003:239 ; 56:30:0704010:217 ; 56:30:1104025:225 ; 56:30:1104026:241 ; 56:30:1104020:223 ; 56:30:0708001:421 ; 56:30:0704010:216 ; 56:30:1104020:224; ЕЗ 56:30:0000000:102 (56:30:0708001:49, 56:30:0708001:50, 56:30:1104025:6); ЕЗ 56:30:0000000:111 (56:30:0708001:63, 56:30:0708001:64, 56:30:0708001:65, 56:30:0708001:66, 56:30:0708001:67, 56:30:0708001:68, 56:30:0708001:69, 56:30:0708001:70, 56:30:0708001:71, 56:30:0708001:72, 56:30:0708001:73, 56:30:0704010:2, 56:30:0704010:3, 56:30:0708001:75, 56:30:0708001:76, 56:30:0708001:77, 56:30:0708001:78, 56:30:0708001:79, 56:30:0708001:80, 56:30:0708001:81, 56:30:0708002:6, 56:30:0708002:7, 56:30:0708002:8, 56:30:0708001:82, 56:30:0708001:83, 56:30:0708001:84, 56:30:0708001:85, 56:30:0708001:86, 56:30:0708001:87, 56:30:0708001:88, 56:30:0708001:89, 56:30:0708001:90, 56:30:0708001:91, 56:30:0708001:92, 56:30:1104025:7, 56:30:1104025:8, 56:30:1104025:9, 56:30:1104025:10, 56:30:1104025:11, 56:30:0708001:93, 56:30:0708001:94, 56:30:0708001:95, 56:30:0708001:96, 56:30:1104020:8, 56:30:1104020:9, 56:30:1104022:3, 56:30:1104022:4, 56:30:0707002:13, 56:30:0707002:14, 56:30:0707002:15, 56:30:0707002:16, 56:30:0707002:17, 56:30:0707002:18, 56:30:0707002:19, 56:30:1104022:5, 56:30:1104022:6, 56:30:1104022:7, 56:30:1104022:8, 56:30:1104022:9, 56:30:1104022:10, 56:30:1104022:11, 56:30:1104022:12, 56:30:1104022:13, 56:30:1104022:14, 56:30:1104022:15, 56:30:1104022:16, 56:30:1104022:17, 56:30:1104022:18, 56:30:1104022:19, 56:30:1104022:20, 56:30:1104022:21, 56:30:1104022:22, 56:30:1104026:2, 56:30:1104026:3, 56:30:1104026:4, 56:30:1104026:5, 56:30:1104026:6, 56:30:1104026:7, 56:30:1104027:4, 56:30:1104027:5, 56:30:1104027:6, 56:30:1104027:7, 56:30:1104027:8, 56:30:1104027:9, 56:30:1104027:10, 56:30:1104027:11, 56:30:1104027:12, 56:30:1104027:13, 56:30:1104027:14, 56:30:1104027:15); 56:30:1104027:243; 56:30:0000000:2251; 56:30:0000000:2455; 56:30:0000000:2244 ; 56:30:0000000:2282 ; 56:30:0000000:2283 ; 56:30:0000000:2284; 56:30:0000000:2220 ; 56:30:0000000:2450 ; 56:30:0707002:24 ; 56:30:0000000:1697 ; 56:30:0000000:1004 ; 56:30:0000000:1486 ; 56:30:0000000:1711 ; 56:30:0000000:1712; 56:30:0000000:2219 ; 56:30:0000000:2243; 56:30:0000000:850 ; 56:30:0707002:20 ; 56:30:0707002:235 ; 56:30:0708001:142 ; 56:30:0708001:143 ; 56:30:0708001:48 ; 56:30:0708002:13 ; 56:30:1104022:239 ; 56:30:1104022:240 ; 56:30:1104026:29 ; 56:30:0000000:1657 ; 56:30:0000000:126, а также земель в кадастровых кварталах: 56:30:0704010; 56:30:0707002; 56:30:0707003;

	56:30:0708001; 56:30:0708002; 56:30:1104020; 56:30:1104022; 56:30:1104025; 56:30:1104026; 56:30:1104027, в целях эксплуатации существующего линейного объекта электросетевого хозяйства регионального значения «Линия эл. передач 35 кВ от подстанции Малаховская до подстанции Кодяковская с 205 опорами, общей протяженностью 24500 м.», необходимых для организации электроснабжения населения в Сорочинском городском округе Оренбургской области. Обладателем публичного сервитута является АО «Оренбургнефть» (ИНН 5612002469, ОГРН 1025601802357), почтовый адрес: Россия, 461046, Оренбургская Область, г.о. Город Бузулук, г Бузулук, ул Магистральная, зд. 2, адрес электронной почты ryb@rkcs56.ru.
--	---

Раздел 2

Сведения о местоположении границ объекта					
1. Система координат		МСК - субъект 56, зона 1			
2. Сведения о характерных точках границ объекта					
Обозначение характерных точек границ	Координаты, м		Метод определения координат характерной точки	Средняя квадратическая погрешность положения характерной точки (Mt), м	Описание обозначения точки на местности (при наличии)
	X	Y			
1	2	3	4	5	6
1	507 972,28	1 403 082,46	Метод спутниковых геодезических измерений (определений)	0,10	—
2	507 937,50	1 403 083,81	Метод спутниковых геодезических измерений (определений)	0,10	—
3	507 936,50	1 402 843,27	Метод спутниковых геодезических измерений (определений)	0,10	—
4	507 929,01	1 399 210,84	Метод спутниковых геодезических измерений (определений)	0,10	—
5	507 930,79	1 398 885,48	Метод спутниковых геодезических измерений (определений)	0,10	—
6	507 934,41	1 398 226,65	Метод спутниковых геодезических измерений (определений)	0,10	—
7	507 938,07	1 397 557,47	Метод спутниковых геодезических измерений (определений)	0,10	—
8	507 940,00	1 397 233,79	Метод спутниковых геодезических измерений (определений)	0,10	—
9	507 939,05	1 397 066,88	Метод спутниковых геодезических измерений (определений)	0,10	—
10	508 844,64	1 397 057,28	Метод спутниковых геодезических измерений (определений)	0,10	—
11	508 885,56	1 397 012,16	Метод спутниковых геодезических измерений (определений)	0,10	—
12	508 839,65	1 396 277,71	Метод спутниковых геодезических измерений (определений)	0,10	—
13	508 963,53	1 395 455,86	Метод спутниковых геодезических измерений (определений)	0,10	—
14	508 804,90	1 394 985,33	Метод спутниковых геодезических измерений (определений)	0,10	—
15	508 769,16	1 394 749,99	Метод спутниковых геодезических измерений (определений)	0,10	—
16	508 736,52	1 394 513,27	Метод спутниковых геодезических измерений (определений)	0,10	—
17	508 764,58	1 394 397,77	Метод спутниковых геодезических измерений (определений)	0,10	—

Раздел 2

Сведения о местоположении границ объекта

1	2	3	4	5	6
18	509 170,26	1 392 773,76	Метод спутниковых геодезических измерений (определений)	0,10	—
19	509 234,85	1 392 611,63	Метод спутниковых геодезических измерений (определений)	0,10	—
20	509 423,51	1 392 149,10	Метод спутниковых геодезических измерений (определений)	0,10	—
21	509 459,50	1 391 633,29	Метод спутниковых геодезических измерений (определений)	0,10	—
22	508 532,96	1 391 282,77	Метод спутниковых геодезических измерений (определений)	0,10	—
23	508 474,73	1 391 162,77	Метод спутниковых геодезических измерений (определений)	0,10	—
24	508 434,82	1 391 068,98	Метод спутниковых геодезических измерений (определений)	0,10	—
25	508 508,47	1 391 020,81	Метод спутниковых геодезических измерений (определений)	0,10	—
26	508 526,57	1 391 049,66	Метод спутниковых геодезических измерений (определений)	0,10	—
27	508 478,20	1 391 082,03	Метод спутниковых геодезических измерений (определений)	0,10	—
28	508 506,38	1 391 148,54	Метод спутниковых геодезических измерений (определений)	0,10	—
29	508 558,24	1 391 255,08	Метод спутниковых геодезических измерений (определений)	0,10	—
30	509 495,69	1 391 609,94	Метод спутниковых геодезических измерений (определений)	0,10	—
31	509 457,72	1 392 156,90	Метод спутниковых геодезических измерений (определений)	0,10	—
32	509 267,03	1 392 624,59	Метод спутниковых геодезических измерений (определений)	0,10	—
33	509 203,42	1 392 784,04	Метод спутниковых геодезических измерений (определений)	0,10	—
34	508 798,27	1 394 406,01	Метод спутниковых геодезических измерений (определений)	0,10	—
35	508 771,84	1 394 515,07	Метод спутниковых геодезических измерений (определений)	0,10	—
36	508 803,46	1 394 744,83	Метод спутниковых геодезических измерений (определений)	0,10	—
37	508 838,56	1 394 976,63	Метод спутниковых геодезических измерений (определений)	0,10	—

Раздел 2


Сведения о местоположении границ объекта					
1	2	3	4	5	6
38	508 999,17	1 395 452,93	Метод спутниковых геодезических измерений (определений)	0,10	—
39	508 874,51	1 396 279,29	Метод спутниковых геодезических измерений (определений)	0,10	—
40	508 921,08	1 397 024,59	Метод спутниковых геодезических измерений (определений)	0,10	—
41	508 860,11	1 397 091,93	Метод спутниковых геодезических измерений (определений)	0,10	—
42	507 973,78	1 397 101,24	Метод спутниковых геодезических измерений (определений)	0,10	—
43	507 974,68	1 397 233,66	Метод спутниковых геодезических измерений (определений)	0,10	—
44	507 972,77	1 397 557,65	Метод спутниковых геодезических измерений (определений)	0,10	—
45	507 969,11	1 398 226,84	Метод спутниковых геодезических измерений (определений)	0,10	—
46	507 965,49	1 398 885,61	Метод спутниковых геодезических измерений (определений)	0,10	—
47	507 963,71	1 399 210,98	Метод спутниковых геодезических измерений (определений)	0,10	—
48	507 971,18	1 402 843,19	Метод спутниковых геодезических измерений (определений)	0,10	—
1	507 972,28	1 403 082,46	Метод спутниковых геодезических измерений (определений)	0,10	—
3. Сведения о характерных точках части (частей) границы объекта					
1	2	3	4	5	6
—	—	—	—	—	—

Раздел 3

Сведения о местоположении измененных (уточненных) границ объекта							
1. Система координат		МСК - субъект 56, зона 1					
2. Сведения о характерных точках границ объекта							
Обозначение характерных точек границы	Существующие координаты, м		Измененные (уточненные) координаты, м		Метод определения координат характерной точки	Средняя квадратическа я погрешность положения характерной точки (Mt), м	Описание обозначения точки на местности (при наличии)
	X	Y	X	Y			
1	2	3	4	5	6	7	8
—	—	—	—	—	—	—	—
3. Сведения о характерных точках части (частей) границы объекта							
1	2	3	4	5	6	7	8
—	—	—	—	—	—	—	—

Раздел 4

Схема расположения границ публичного сервитута

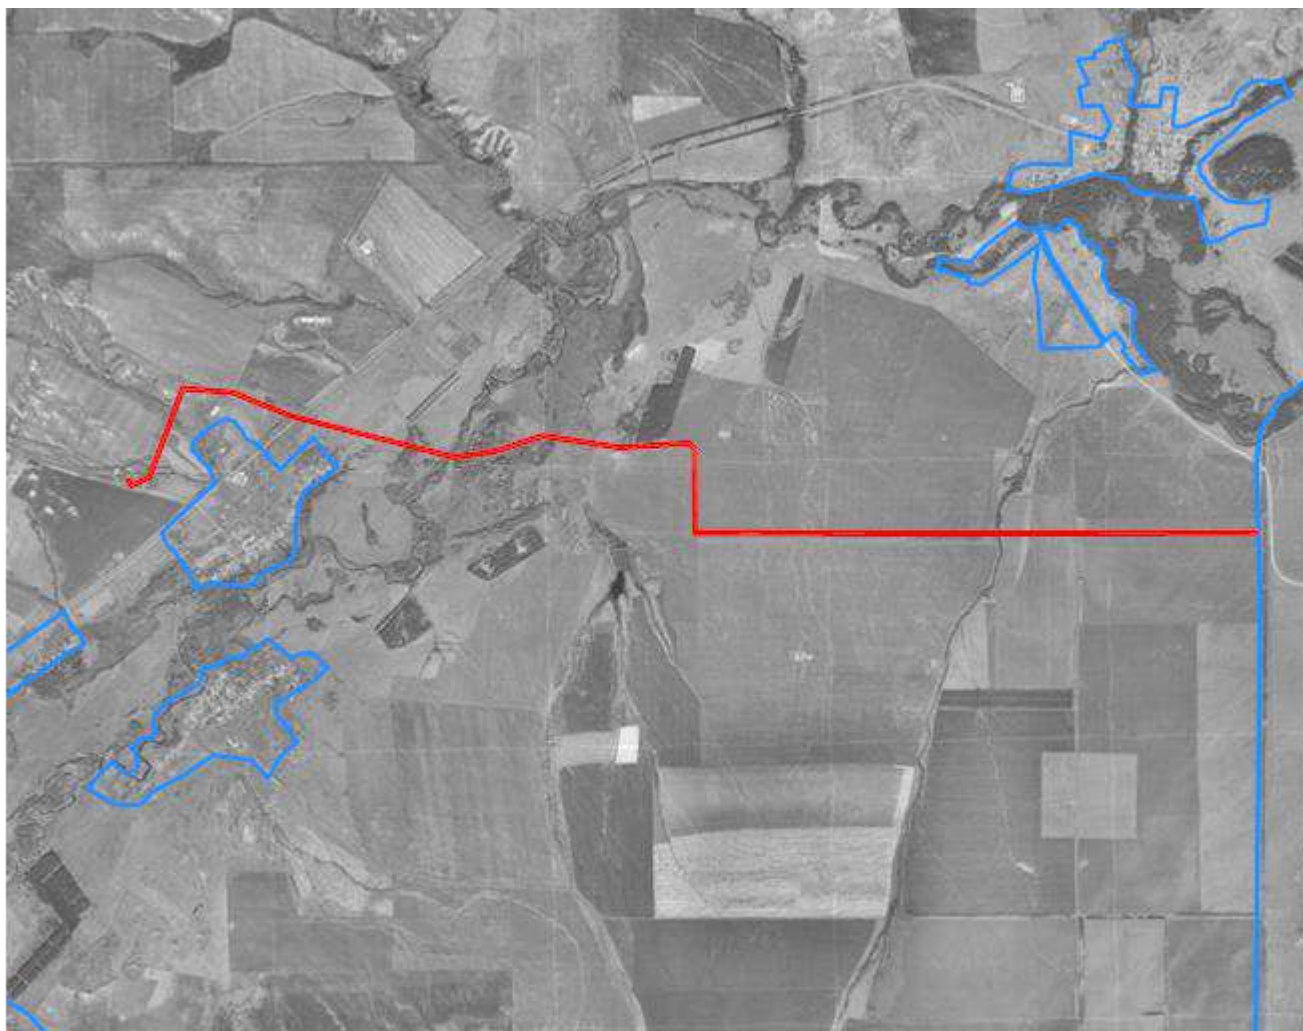

Масштаб 1:80 000

Используемые условные знаки и обозначения:


	- вновь образованная граница объекта землеустройства
	- проектируемая ось сооружения
	- граница земельного участка
	- граница муниципального образования
	- граница кадастрового квартала
	- кадастровый номер муниципального образования
	- кадастровый номер квартала
	- кадастровый номер земельного участка
	- характерная точка объекта

Подпись _____ Дата « 23 » _____ августа 20 24 г.

Место для оттиска печати (при наличии) лица, составившего описание местоположения границ объекта

Раздел 4

Схема расположения границ публичного сервитута

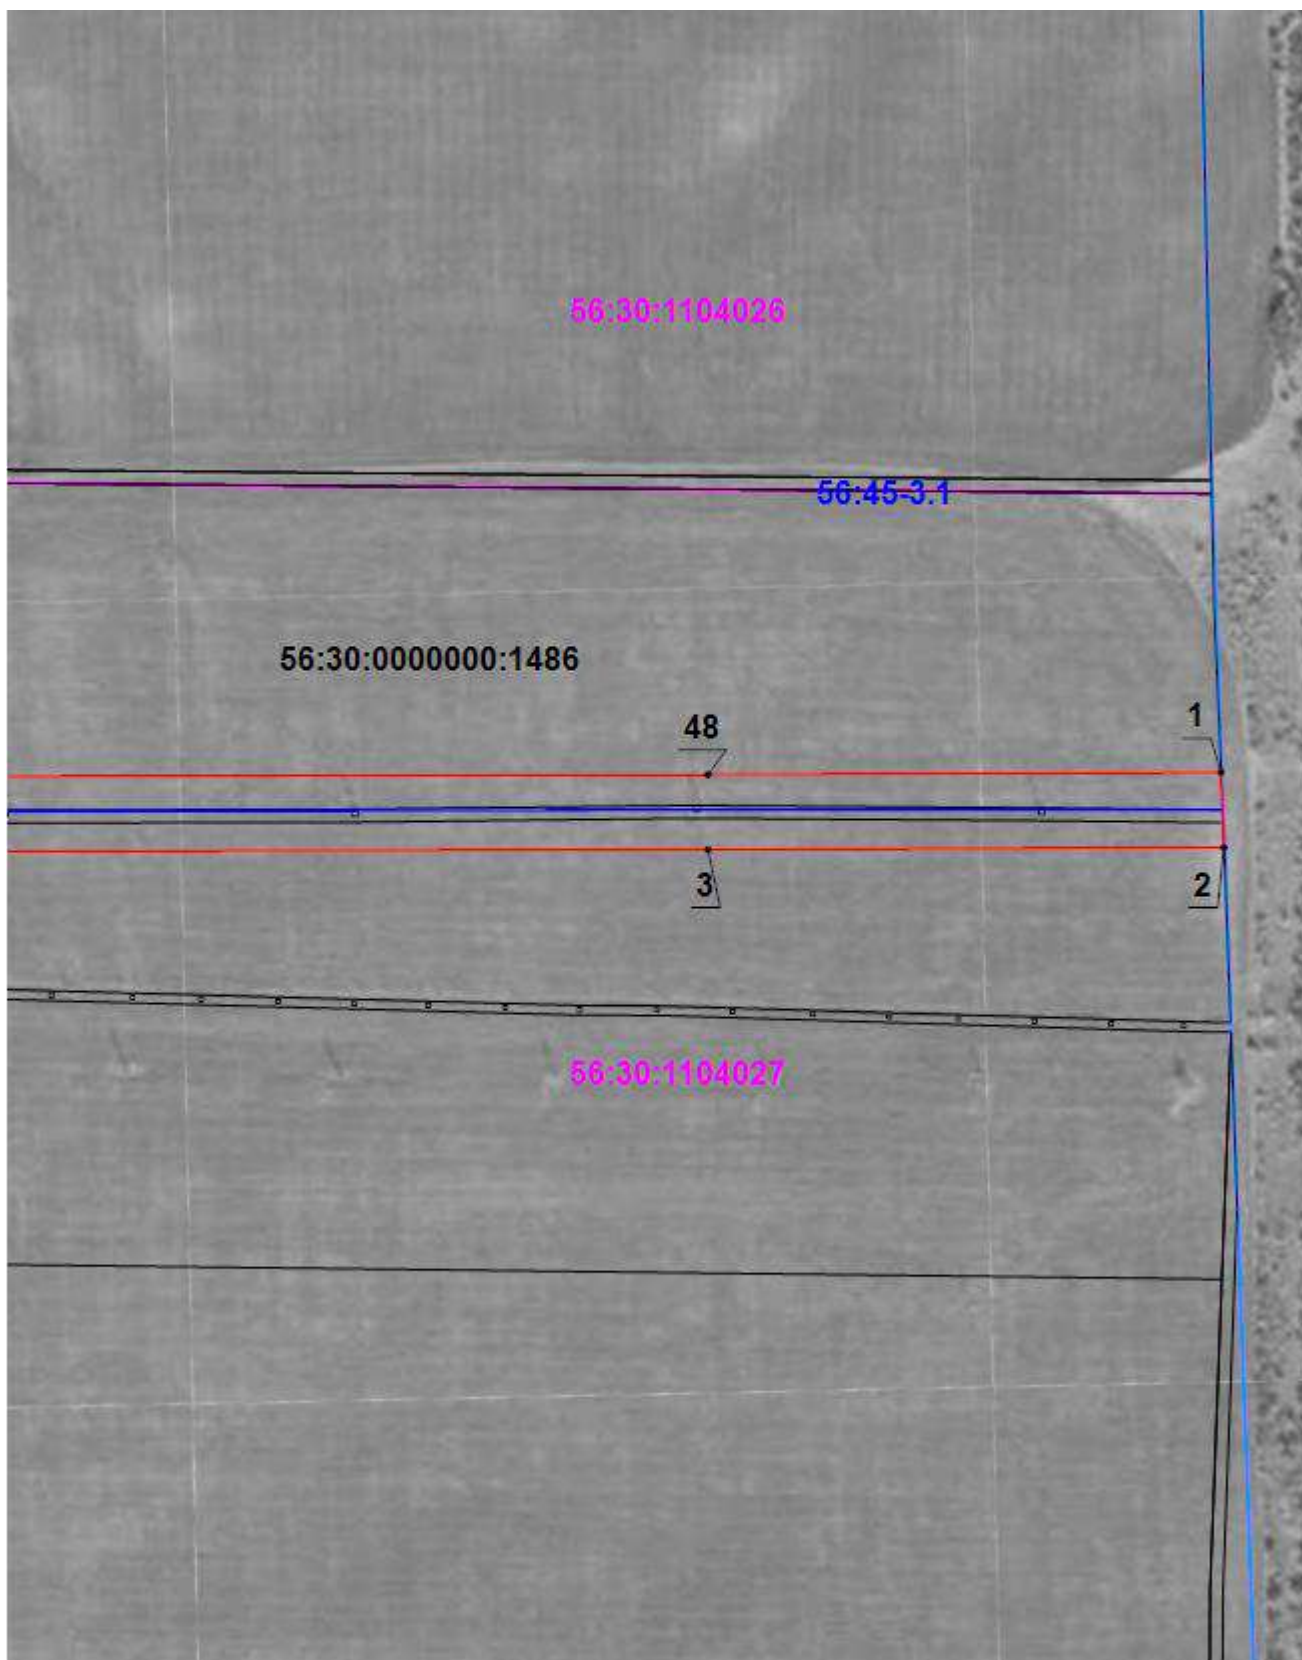


Масштаб 1:3 500

Подпись _____ Дата « 23 » _____ августа 20 24 г.

Место для оттиска печати (при наличии) лица, составившего описание местоположения границ объекта

Раздел 4

Схема расположения границ публичного сервитута

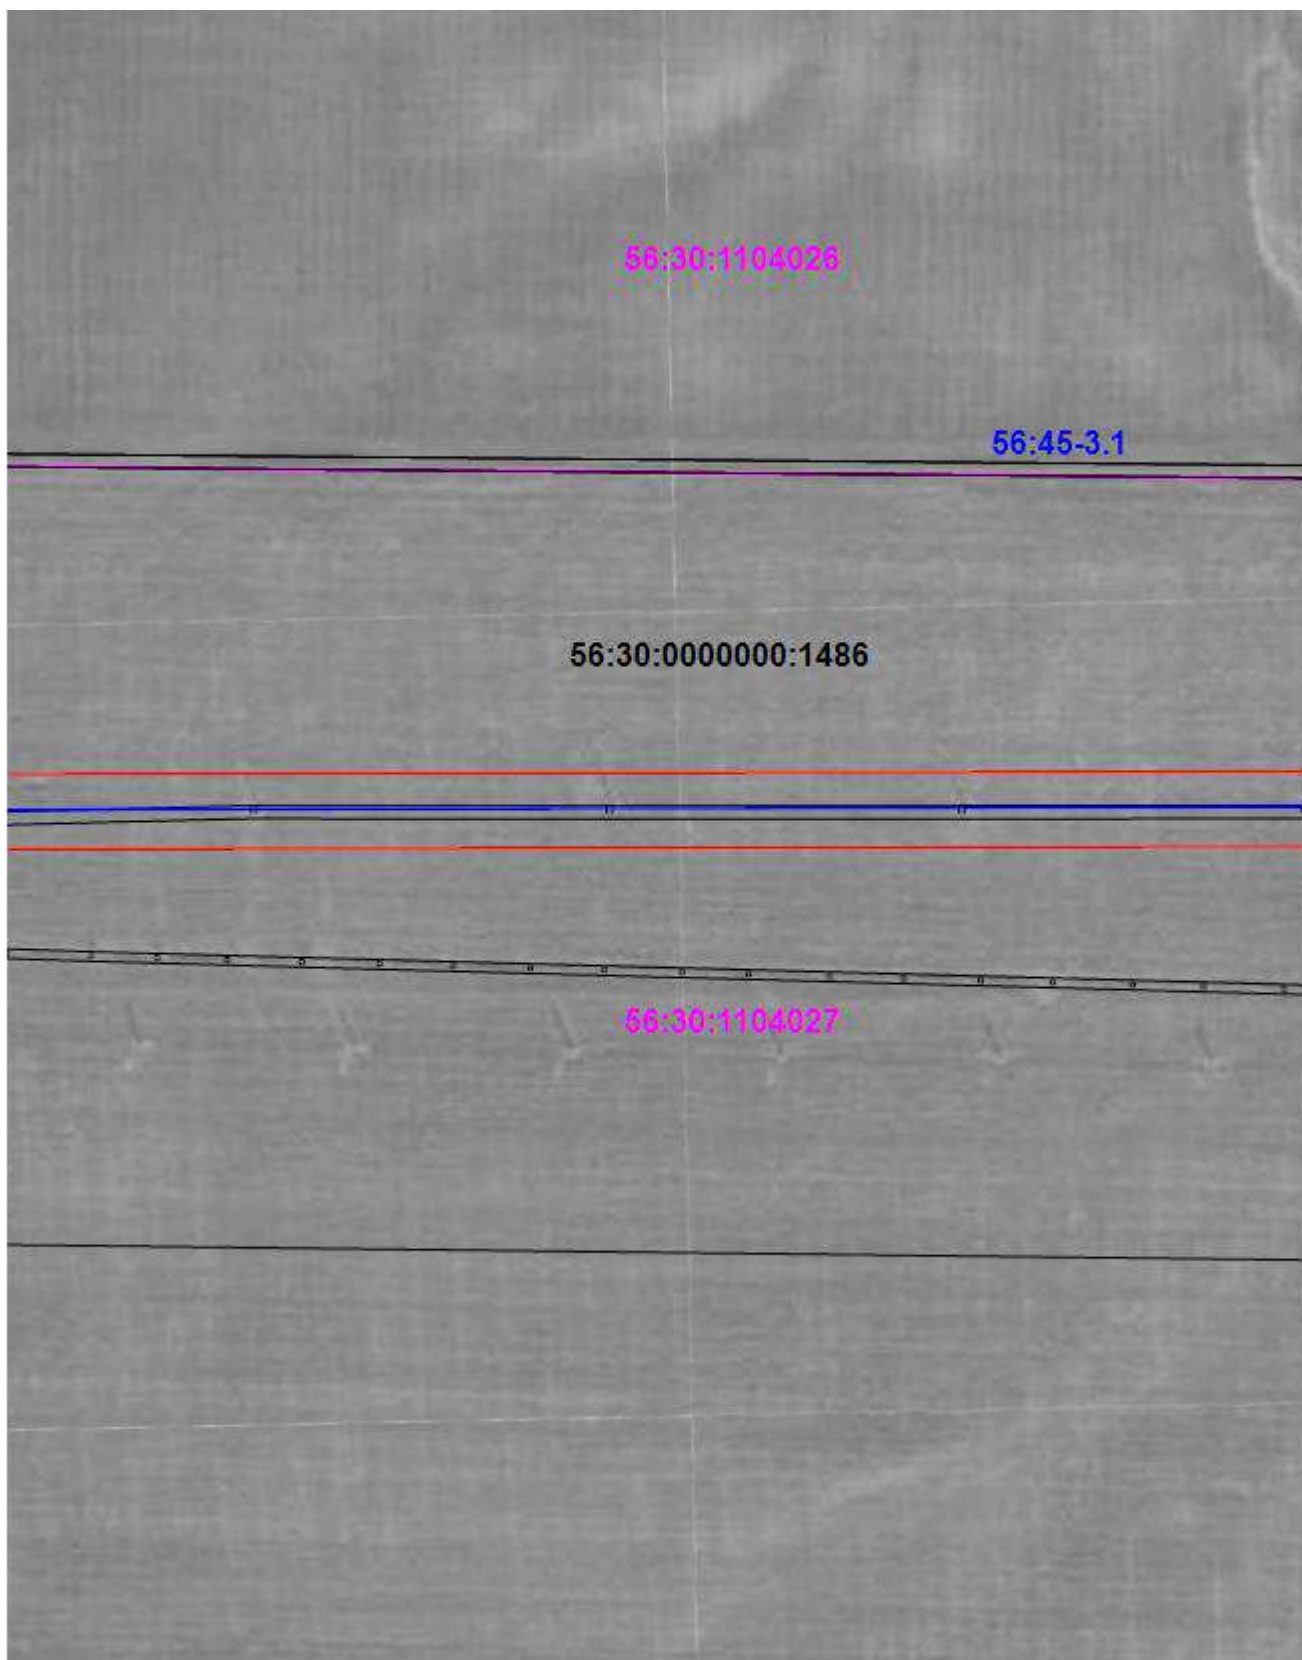


Масштаб 1:3 500

Подпись _____ Дата « 23 » _____ августа 20 24 г.

Место для оттиска печати (при наличии) лица, составившего описание местоположения границ объекта

Раздел 4

Схема расположения границ публичного сервитута

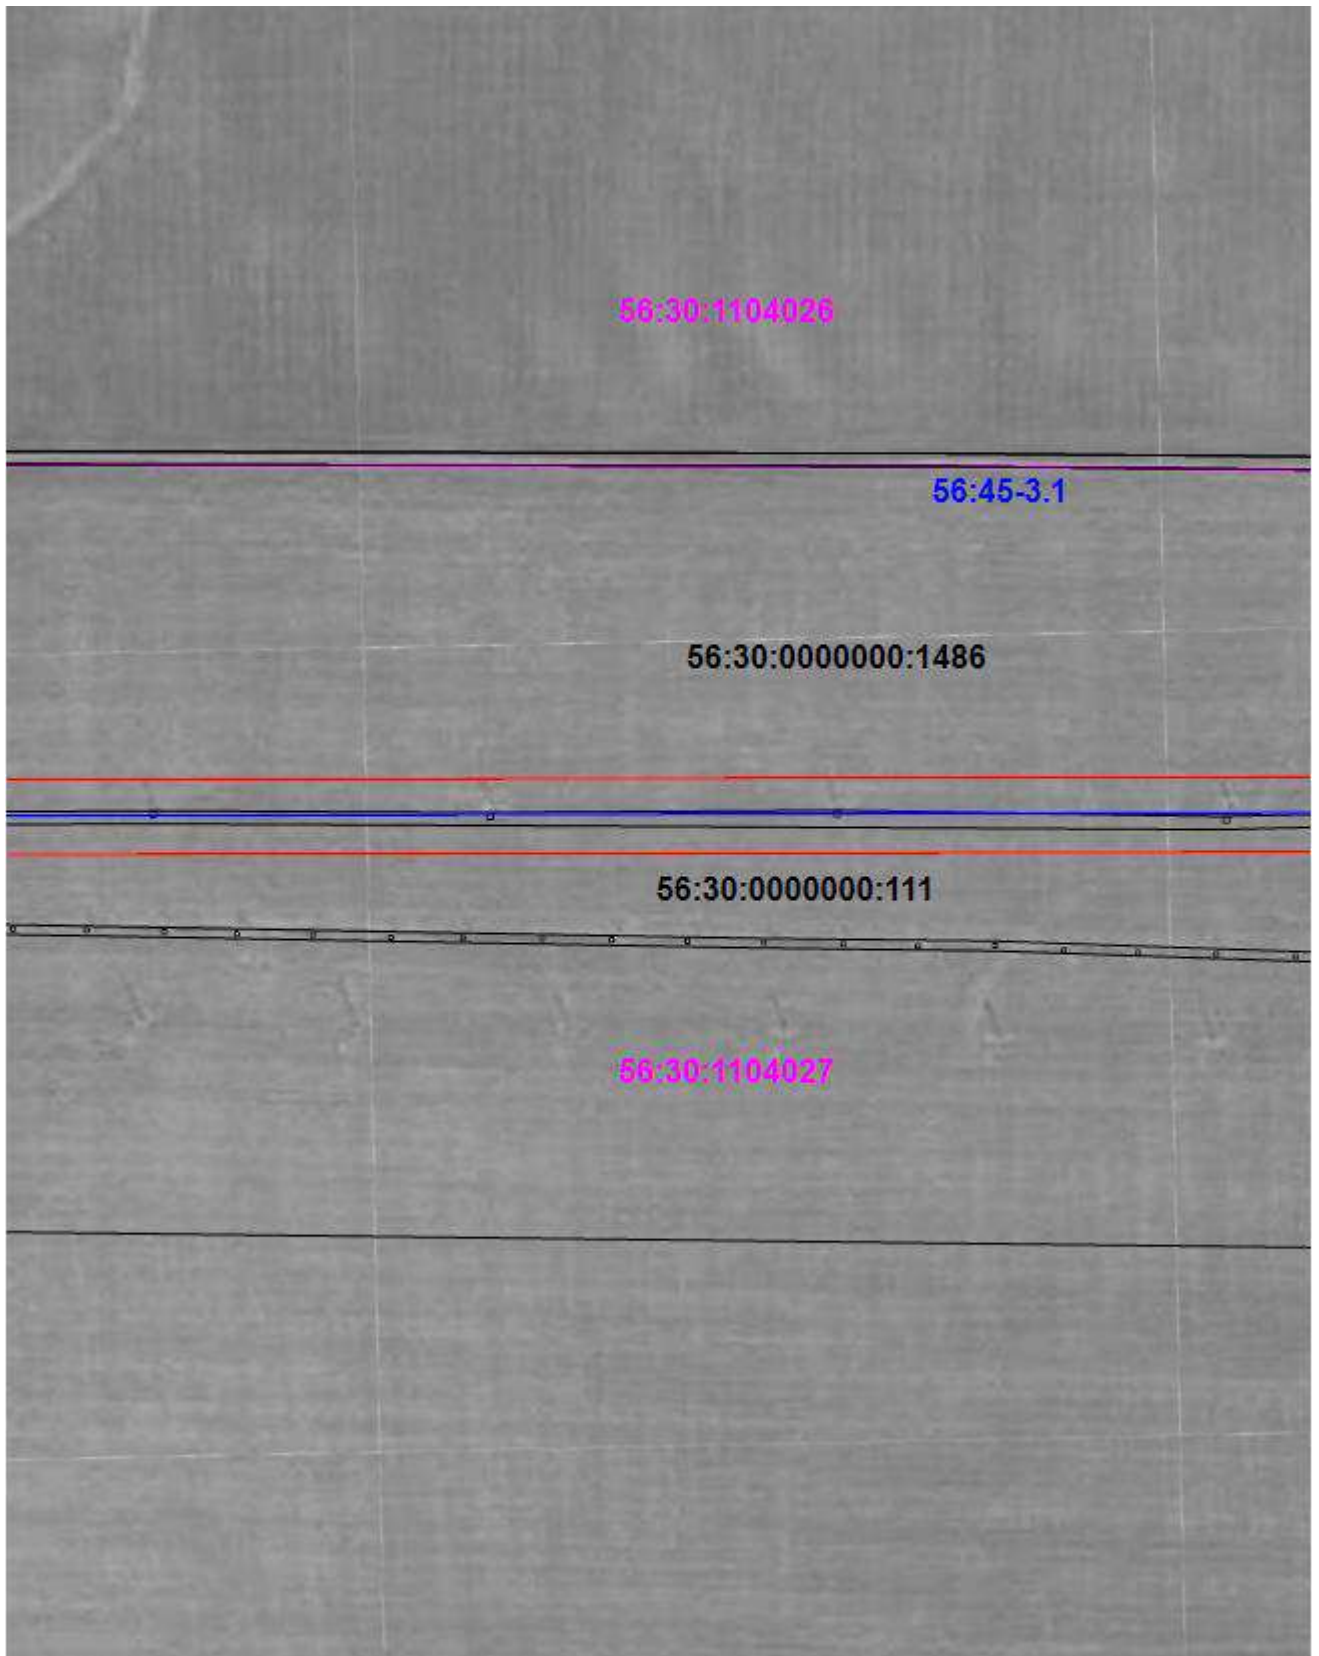

Масштаб 1:3 500

Подпись _____ Дата « 23 » _____ августа 20 24 г.

Место для оттиска печати (при наличии) лица, составившего описание местоположения границ объекта

Раздел 4

Схема расположения границ публичного сервитута




Масштаб 1:3 500

Подпись _____ Дата « 23 » _____ августа 20 24 г.

Место для оттиска печати (при наличии) лица, составившего описание местоположения границ объекта

Раздел 4

Схема расположения границ публичного сервитута

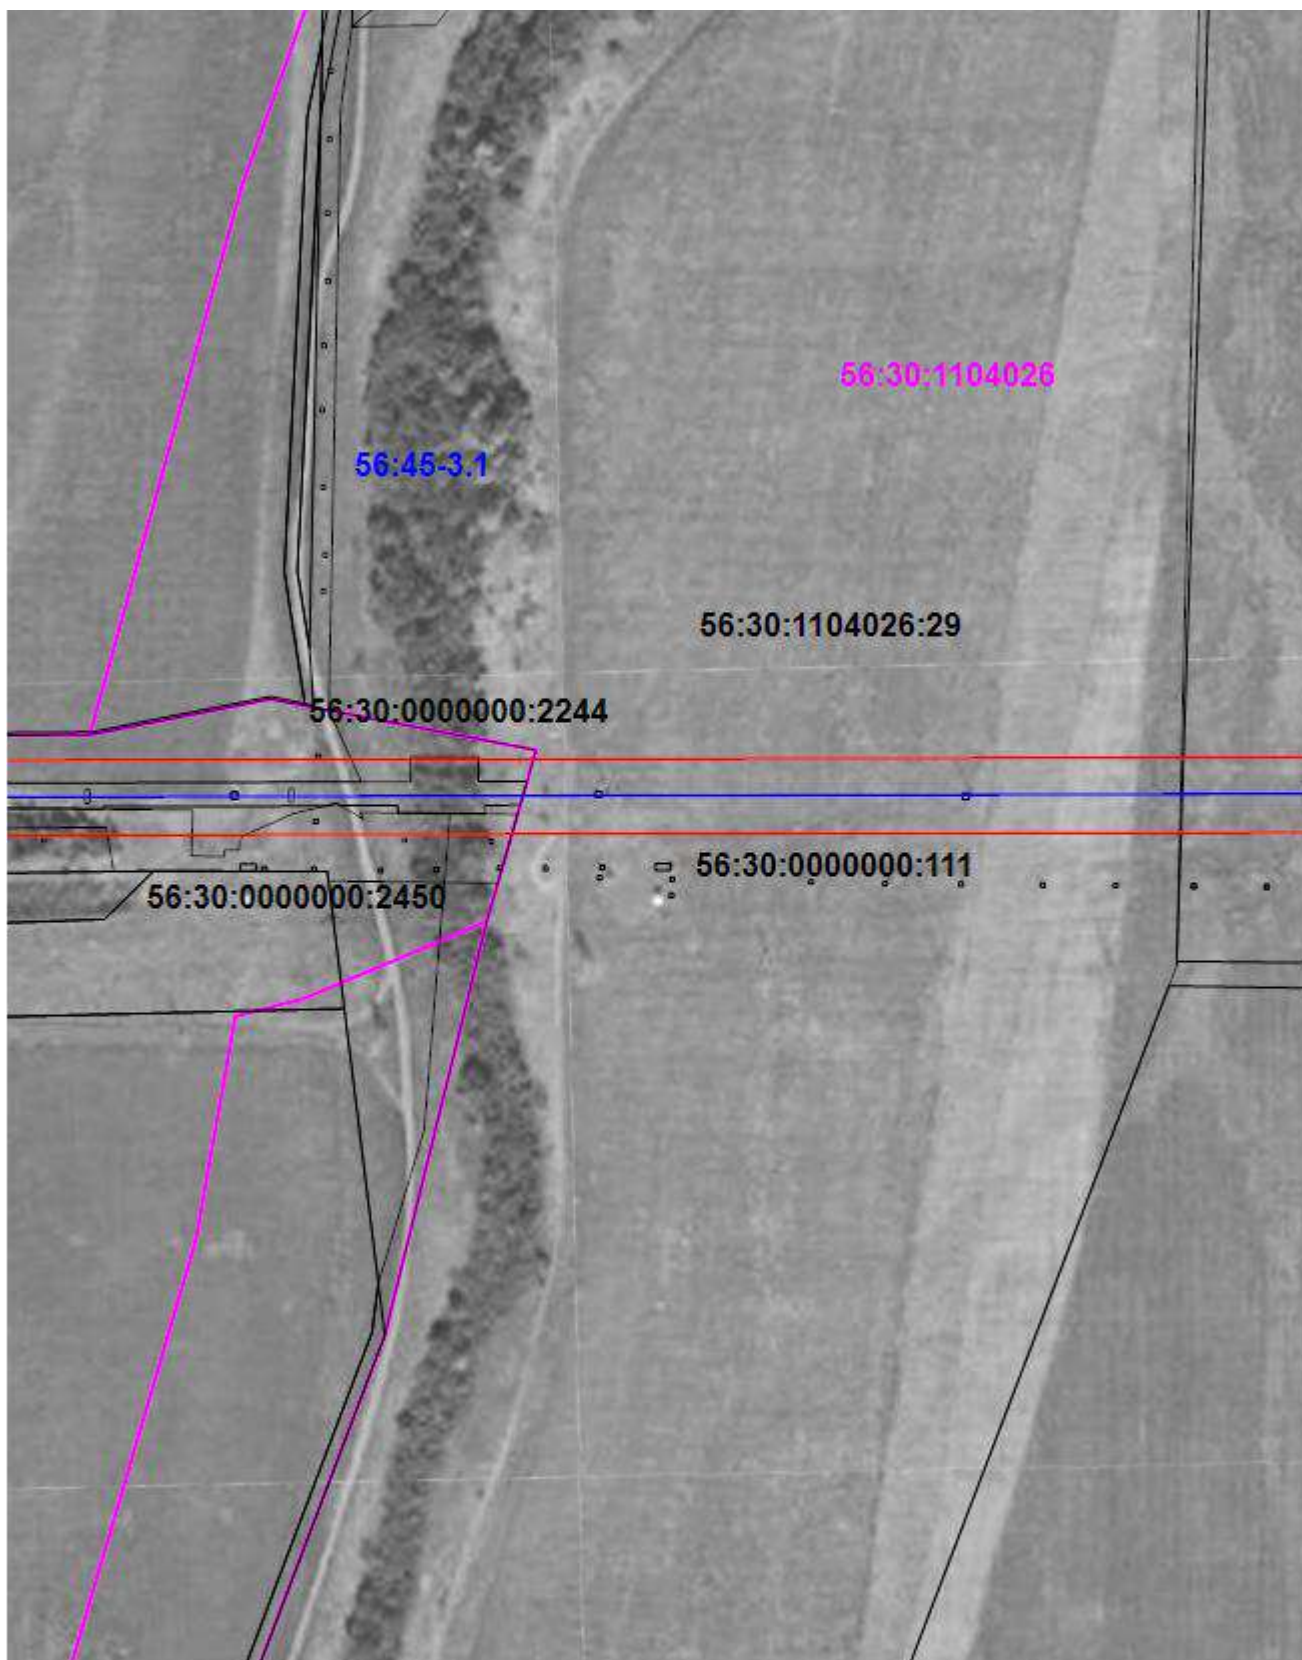


Масштаб 1:3 500

Подпись _____ Дата « 23 » _____ августа 20 24 г.

Место для оттиска печати (при наличии) лица, составившего описание местоположения границ объекта

Раздел 4

Схема расположения границ публичного сервитута

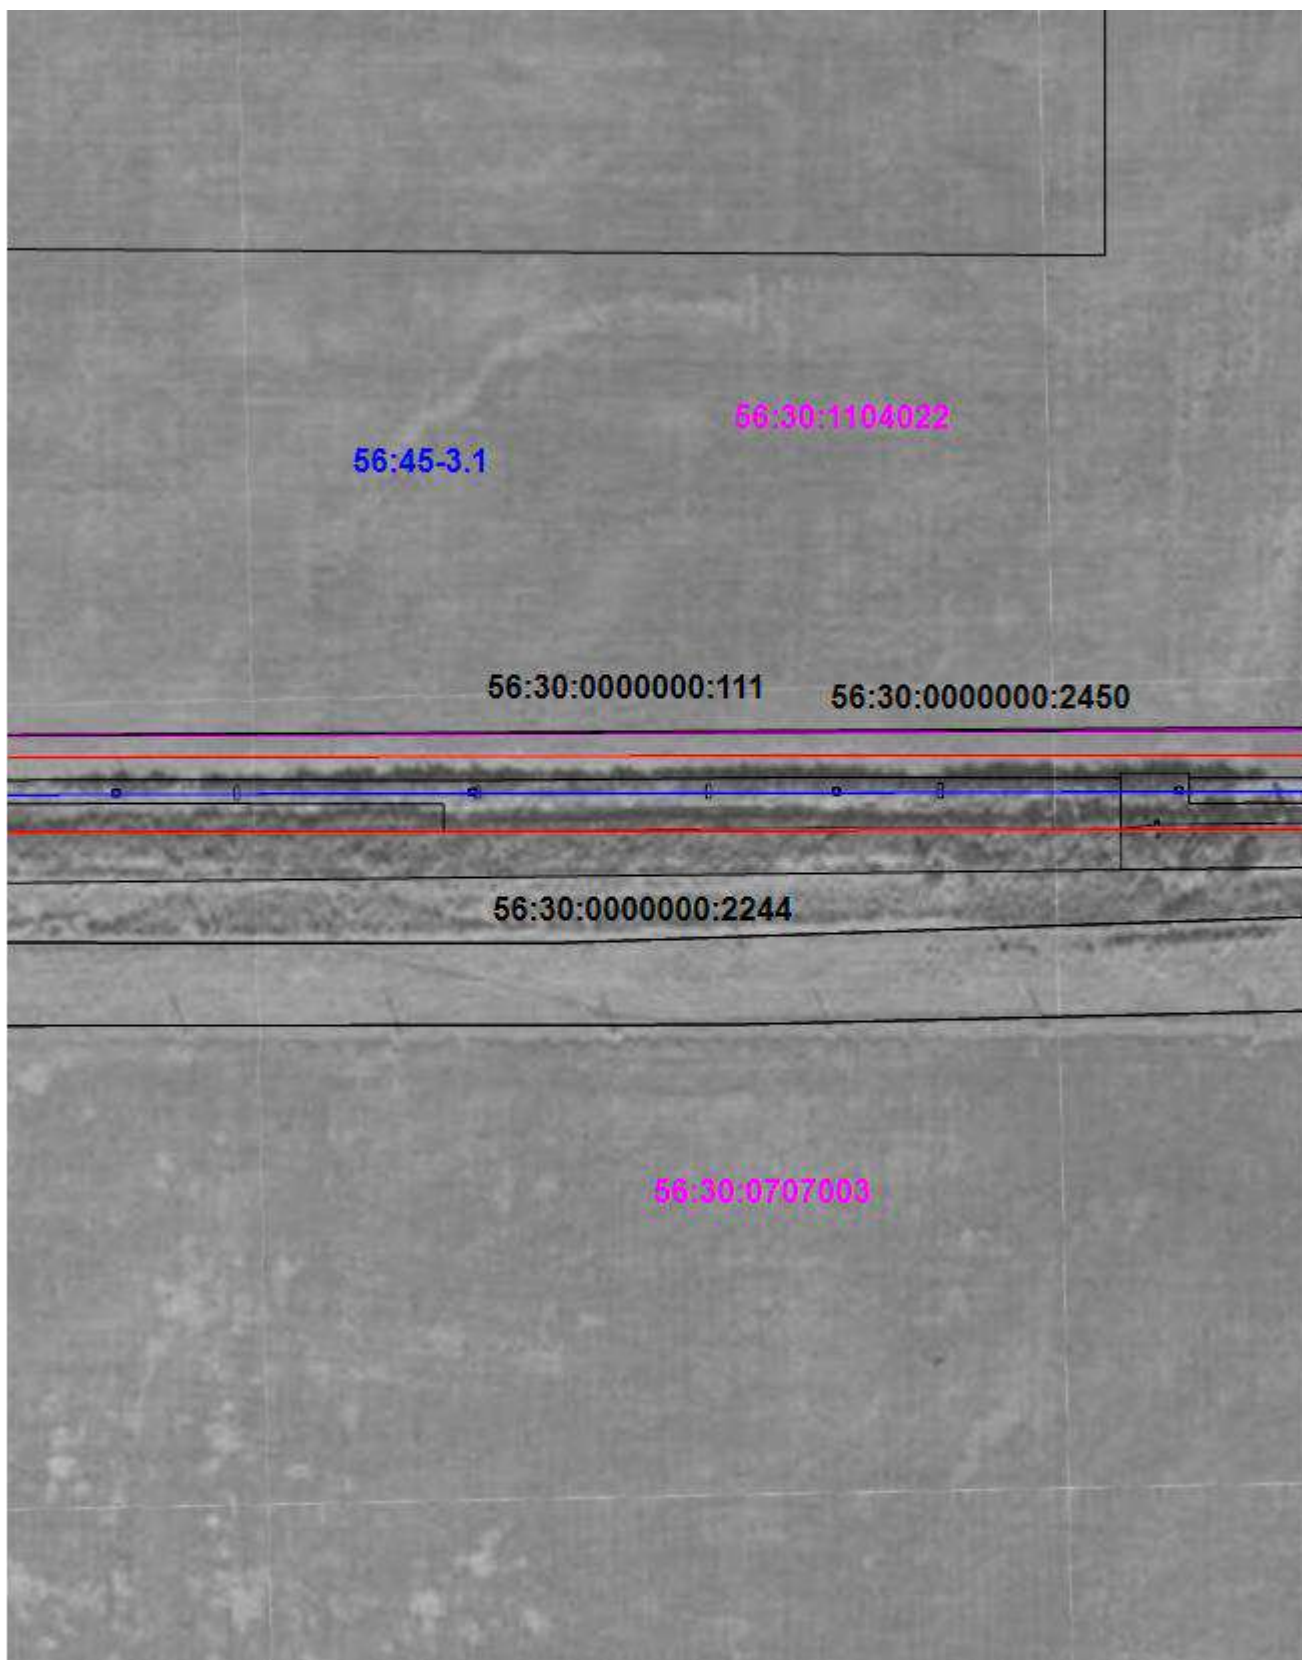


Масштаб 1:3 500

Подпись _____ Дата « 23 » _____ августа 20 24 г.

Место для оттиска печати (при наличии) лица, составившего описание местоположения границ объекта

Раздел 4

Схема расположения границ публичного сервитута

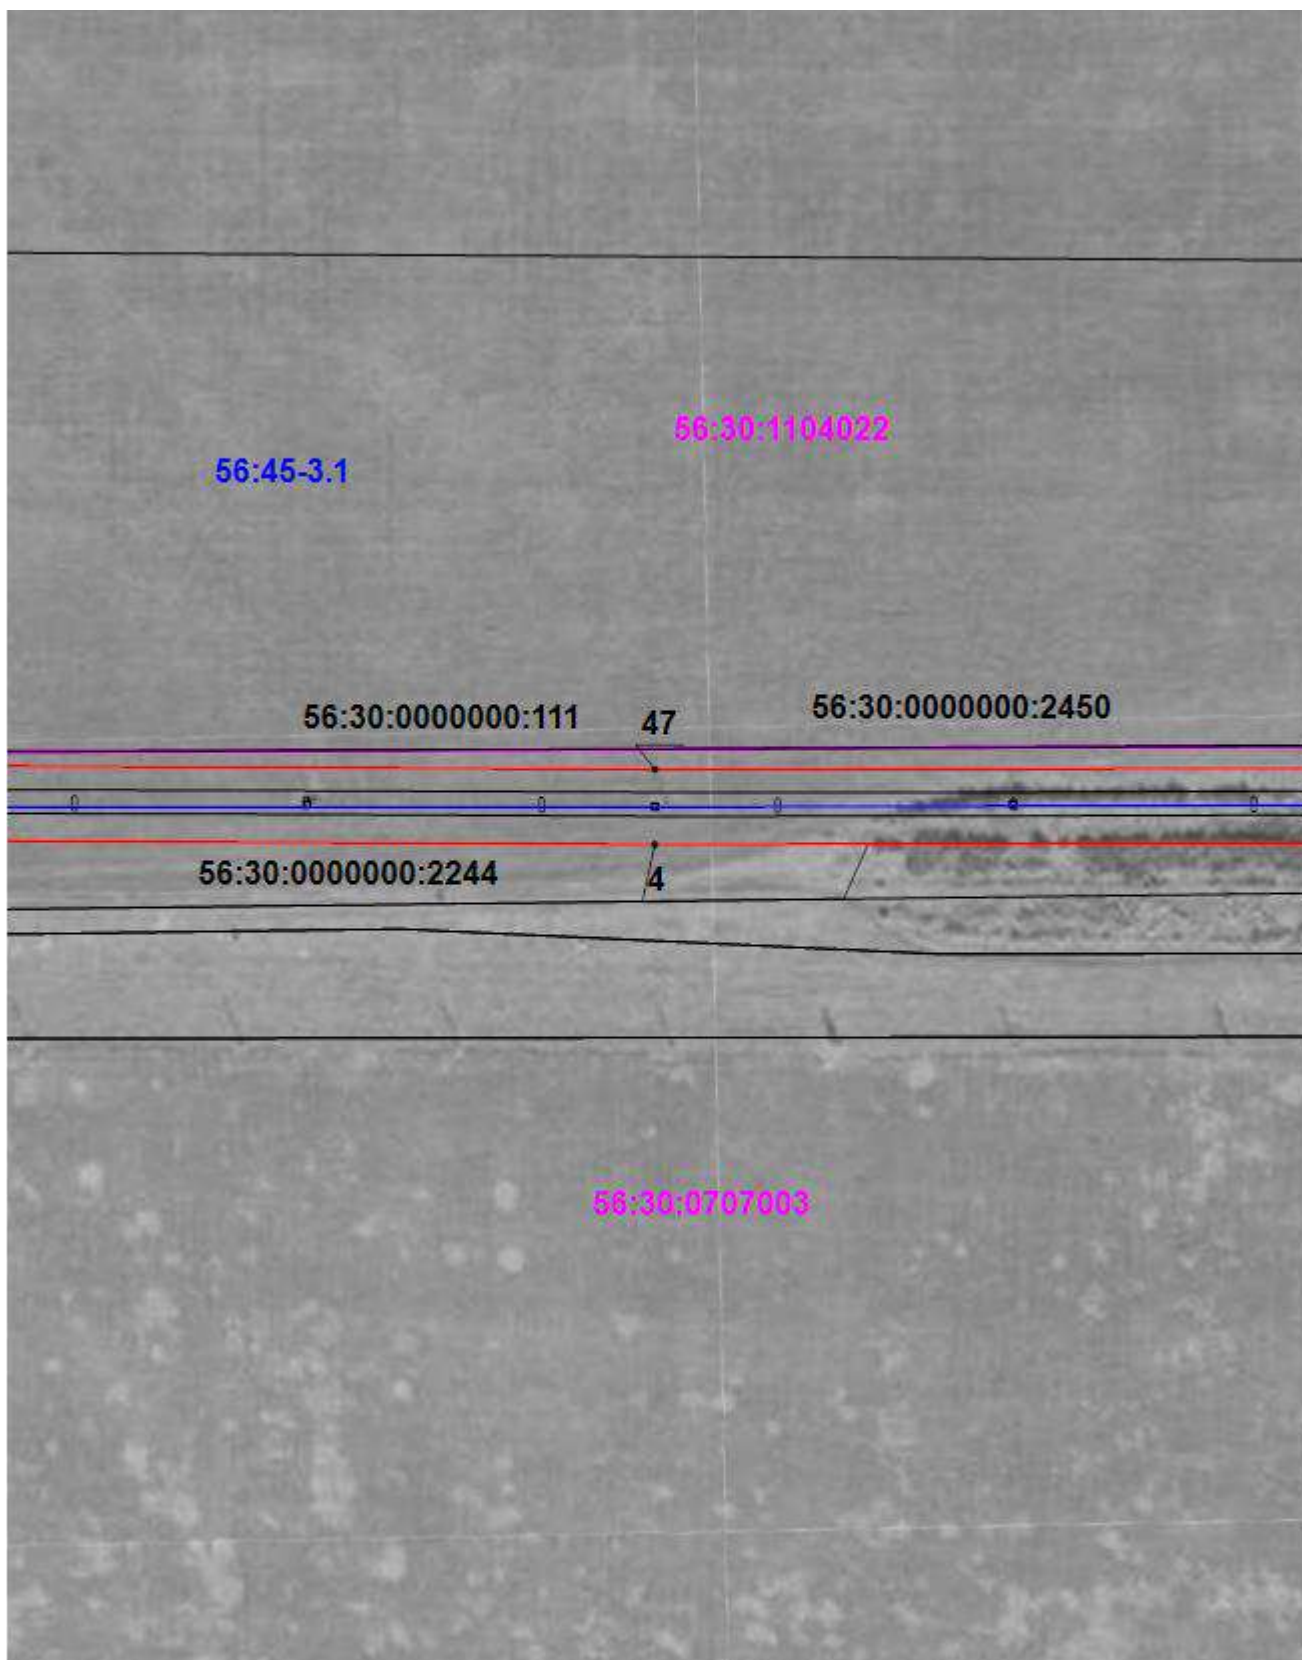


Масштаб 1:3 500

Подпись _____ Дата « 23 » _____ августа 20 24 г.

Место для оттиска печати (при наличии) лица, составившего описание местоположения границ объекта

Раздел 4

Схема расположения границ публичного сервитута

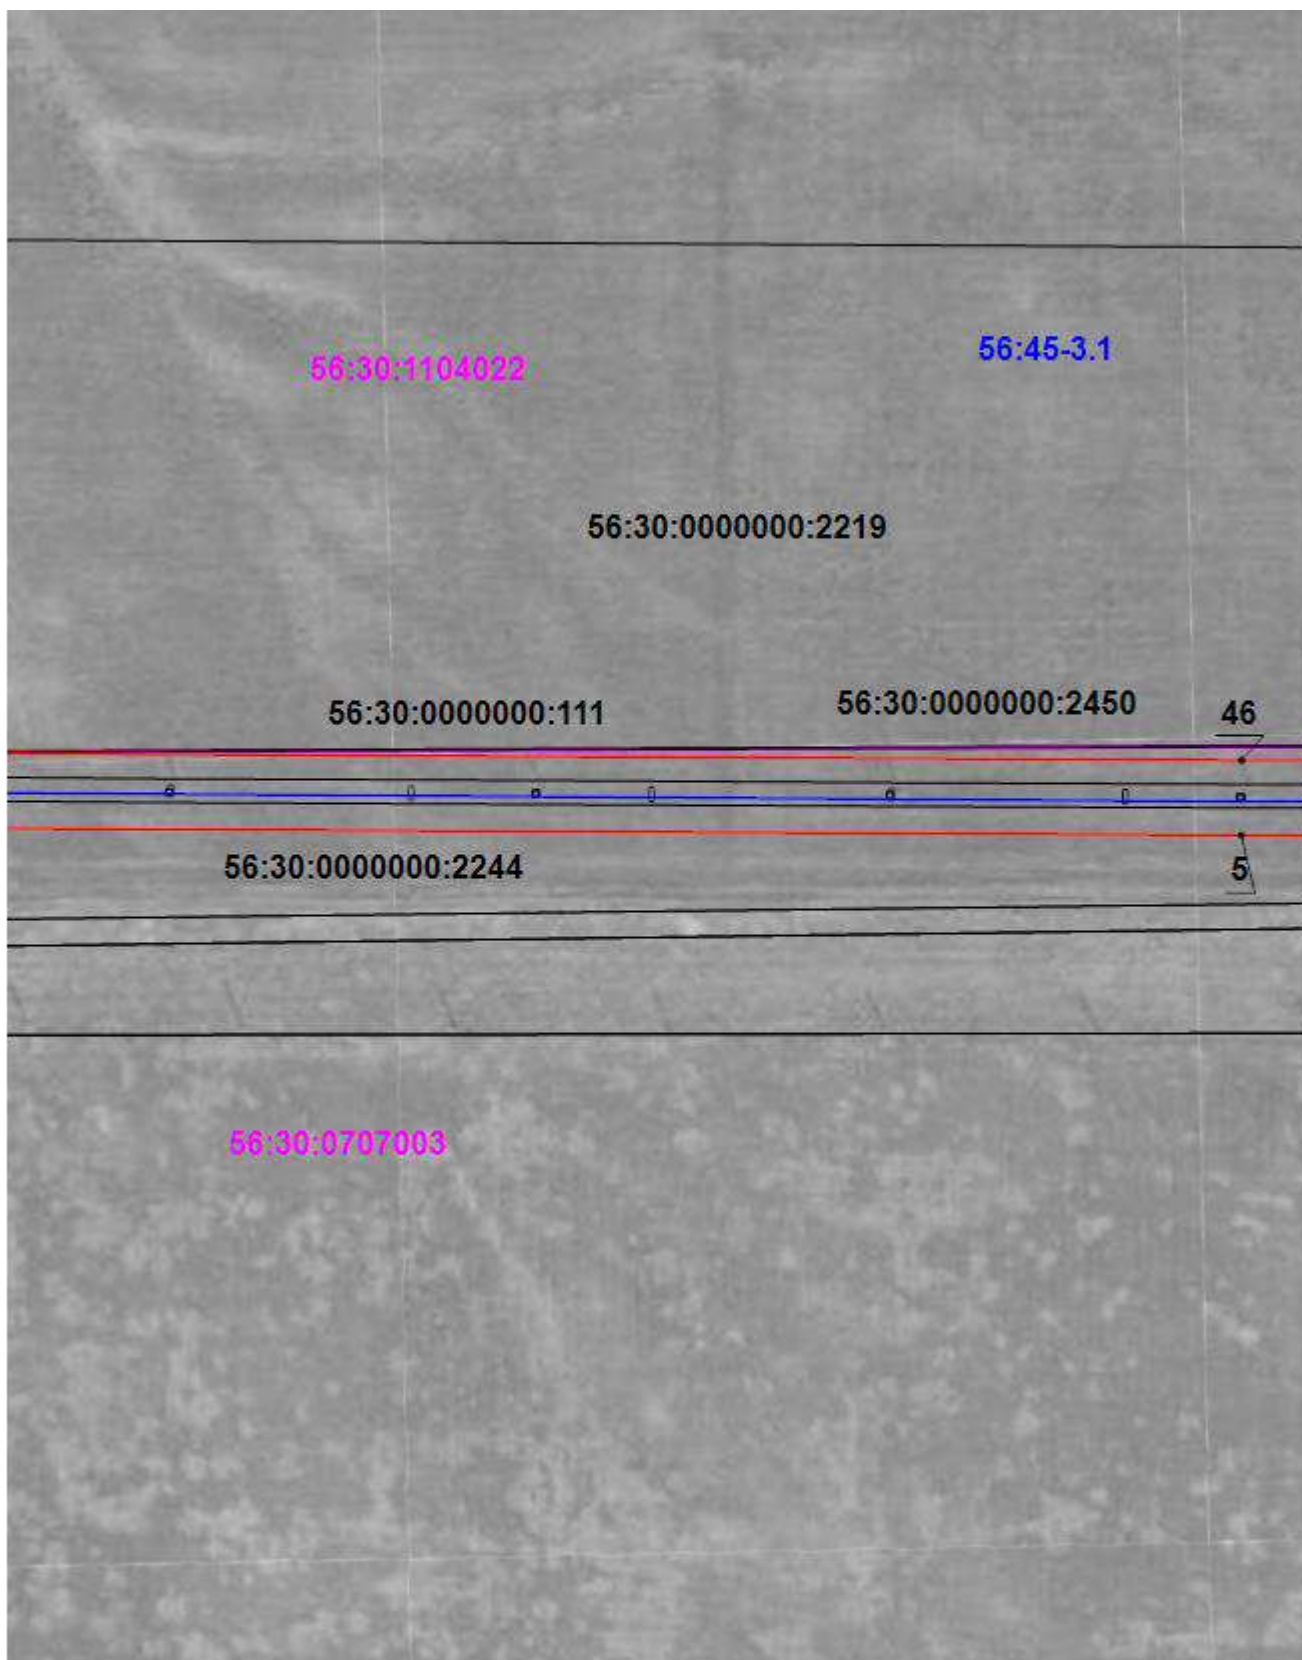


Масштаб 1:3 500

Подпись _____ Дата « 23 » _____ августа 20 24 г.

Место для оттиска печати (при наличии) лица, составившего описание местоположения границ объекта

Раздел 4

Схема расположения границ публичного сервитута

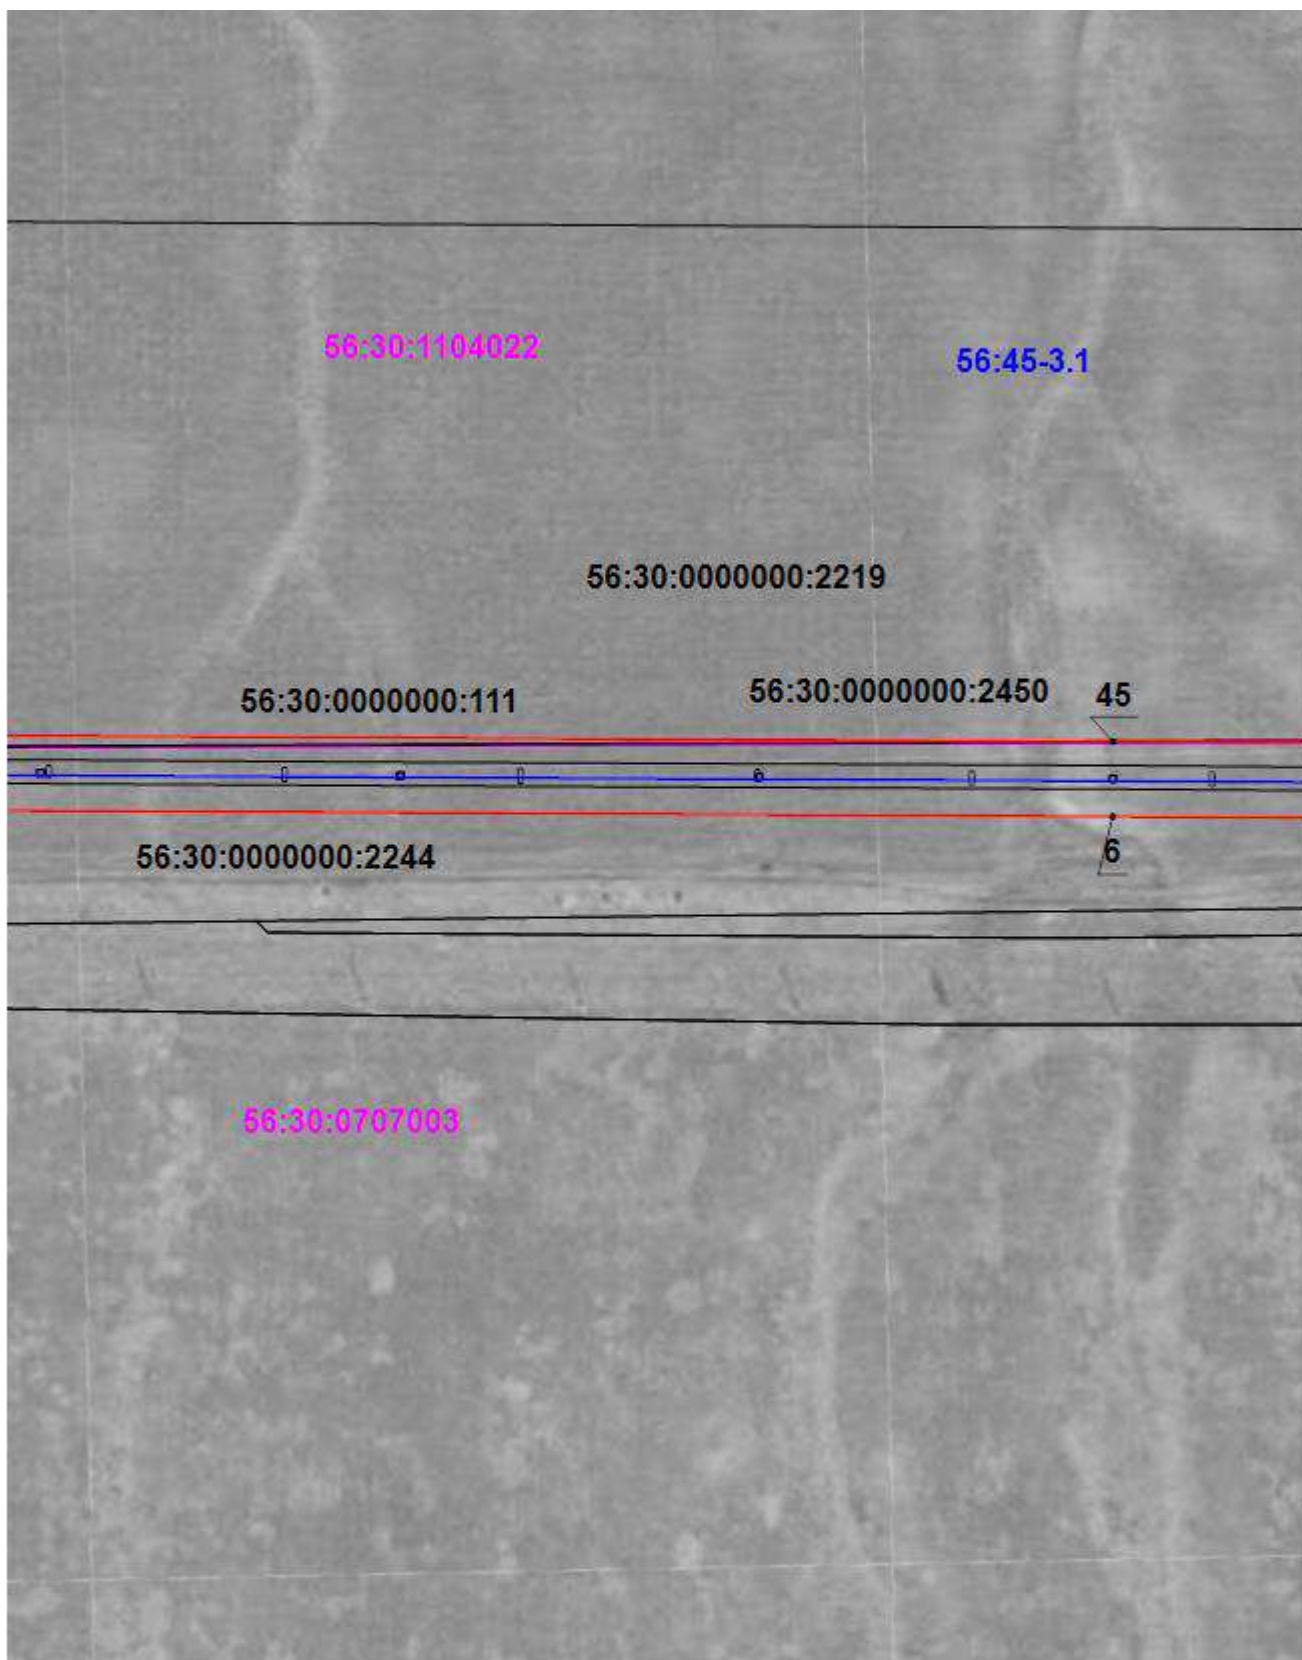


Масштаб 1:3 500

Подпись _____ Дата « 23 » _____ августа 20 24 г.

Место для оттиска печати (при наличии) лица, составившего описание местоположения границ объекта

Раздел 4

Схема расположения границ публичного сервитута

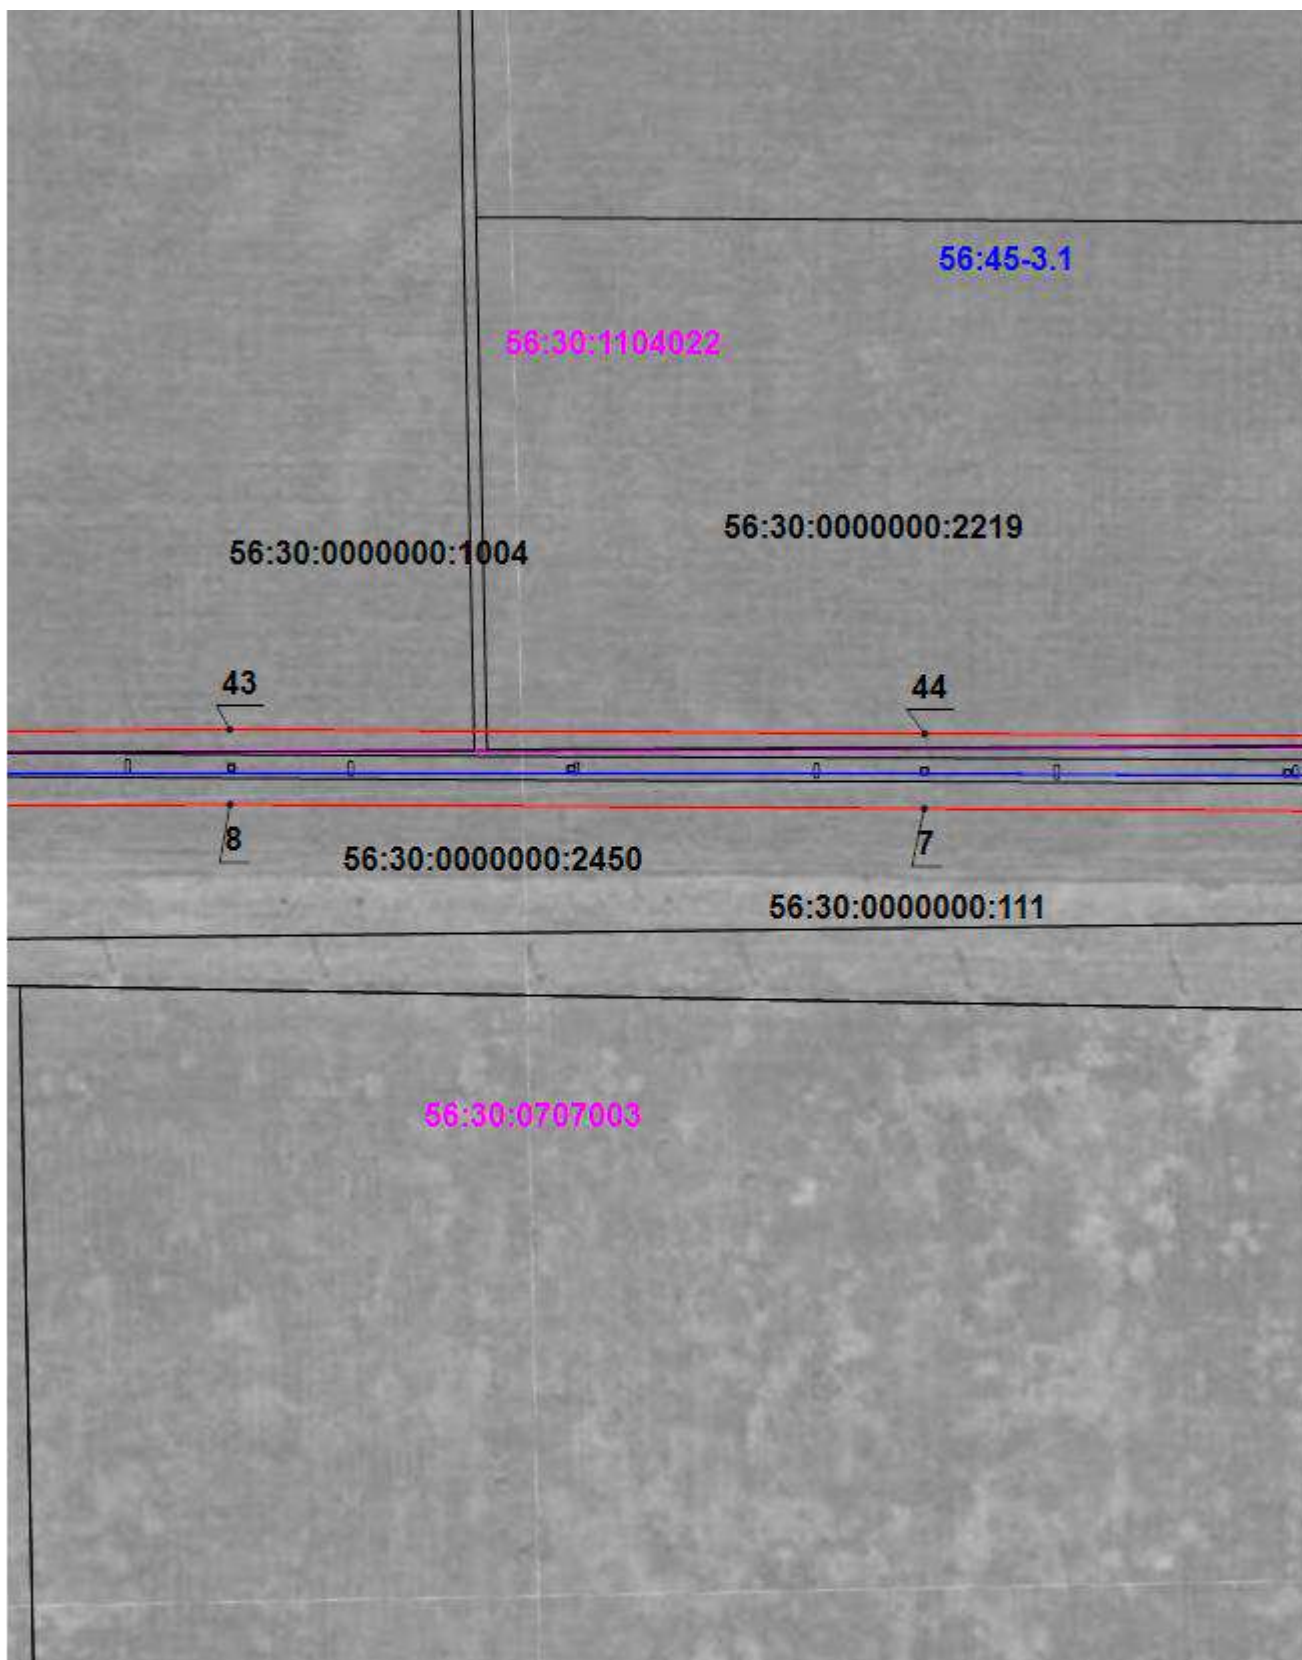


Масштаб 1:3 500

Подпись _____ Дата « 23 » _____ августа 20 24 г.

Место для оттиска печати (при наличии) лица, составившего описание местоположения границ объекта

Раздел 4

Схема расположения границ публичного сервитута

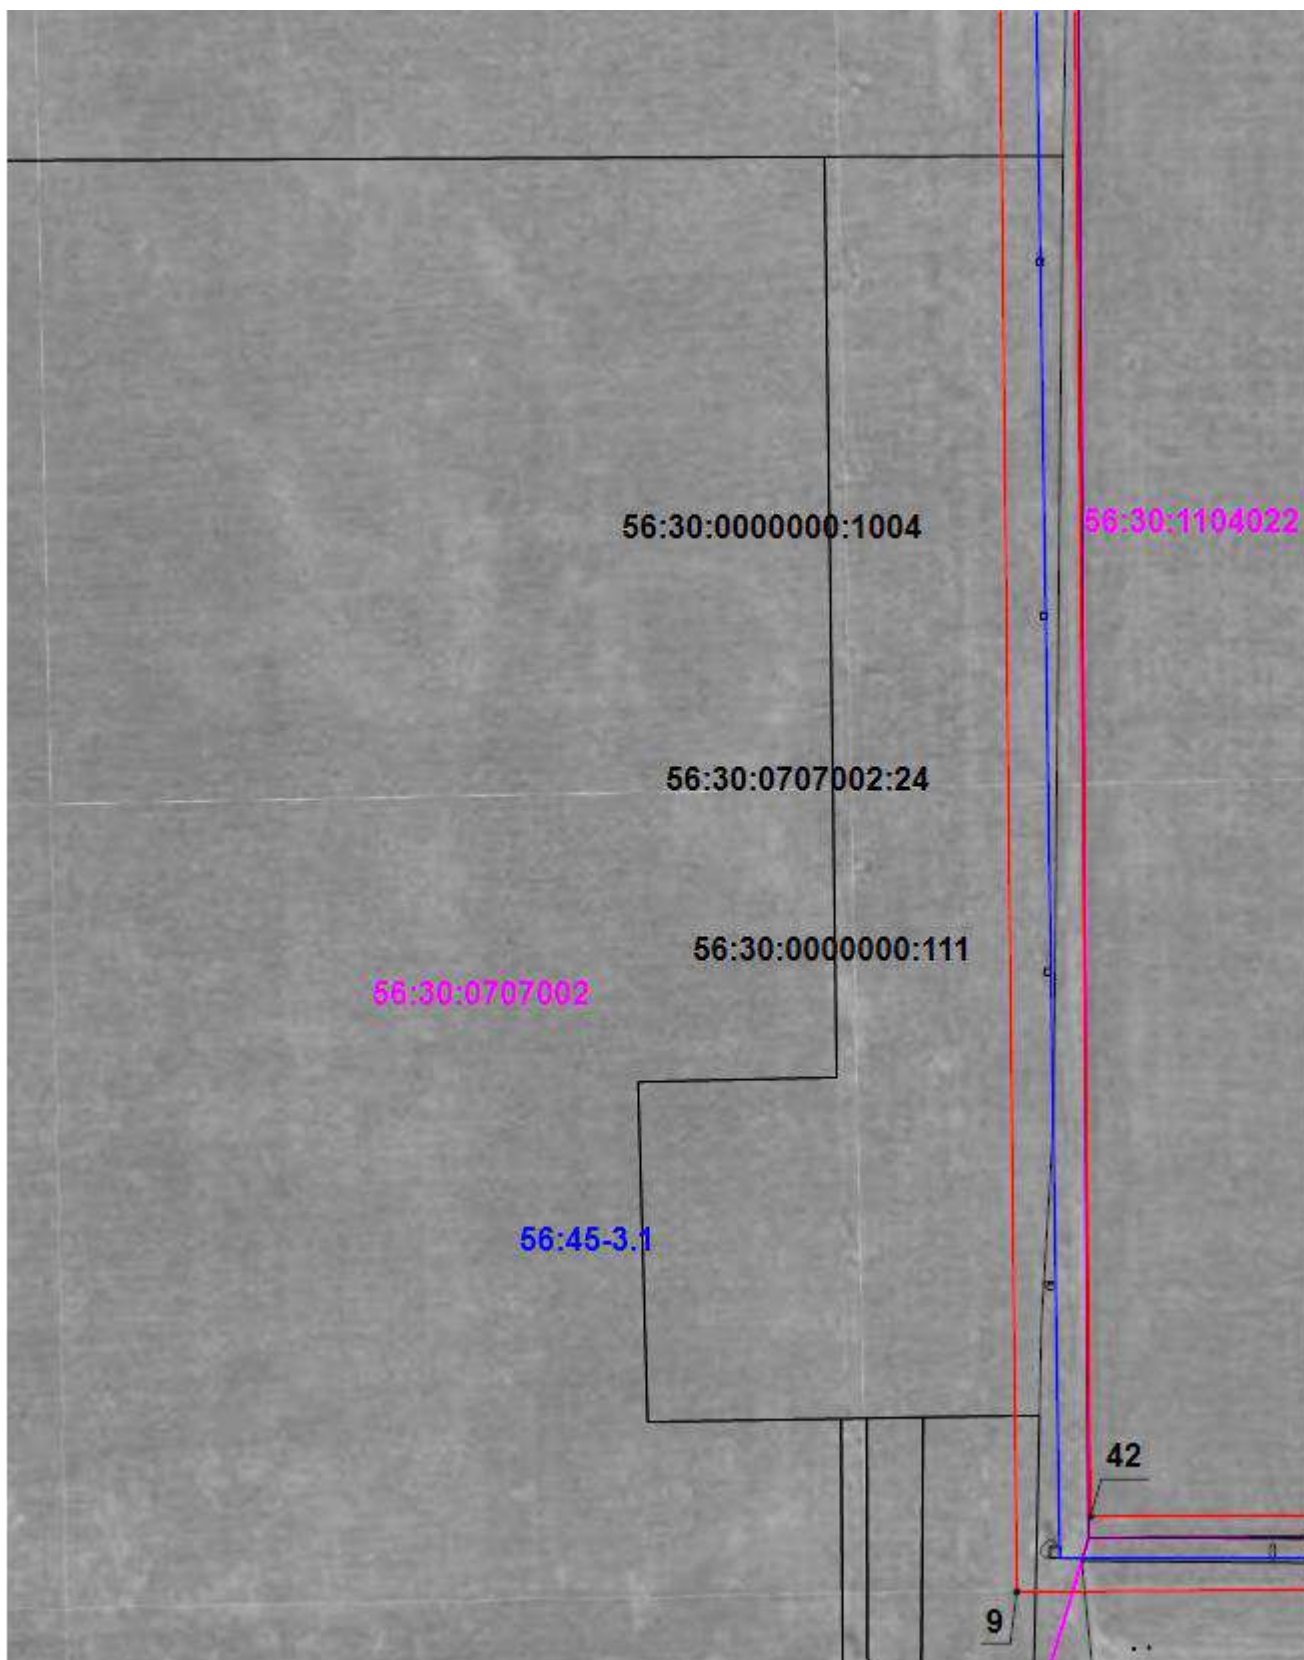


Масштаб 1:3 500

Подпись _____ Дата « 23 » _____ августа 20 24 г.

Место для оттиска печати (при наличии) лица, составившего описание местоположения границ объекта

Раздел 4

Схема расположения границ публичного сервитута

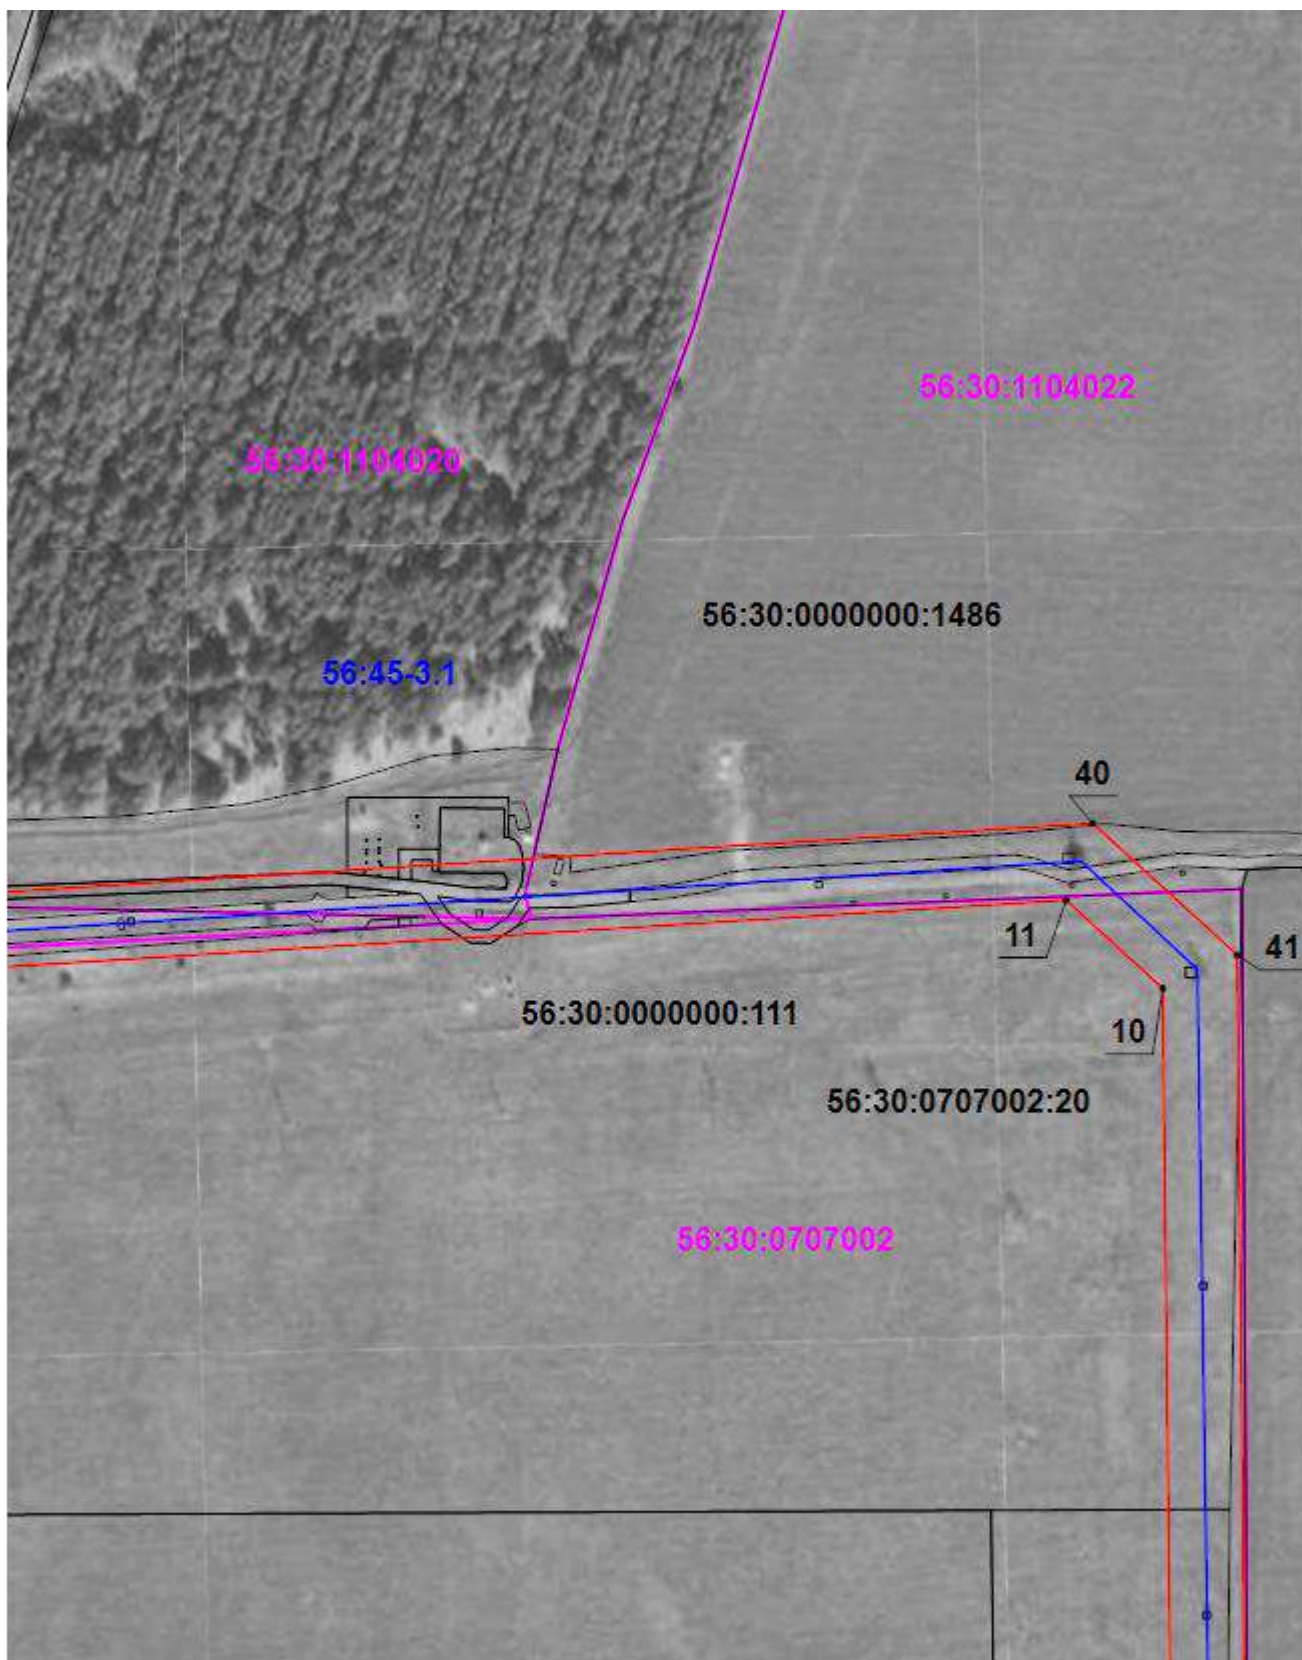


Масштаб 1:3 500

Подпись _____ Дата « 23 » _____ августа 20 24 г.

Место для оттиска печати (при наличии) лица, составившего описание местоположения границ объекта

Раздел 4

Схема расположения границ публичного сервитута

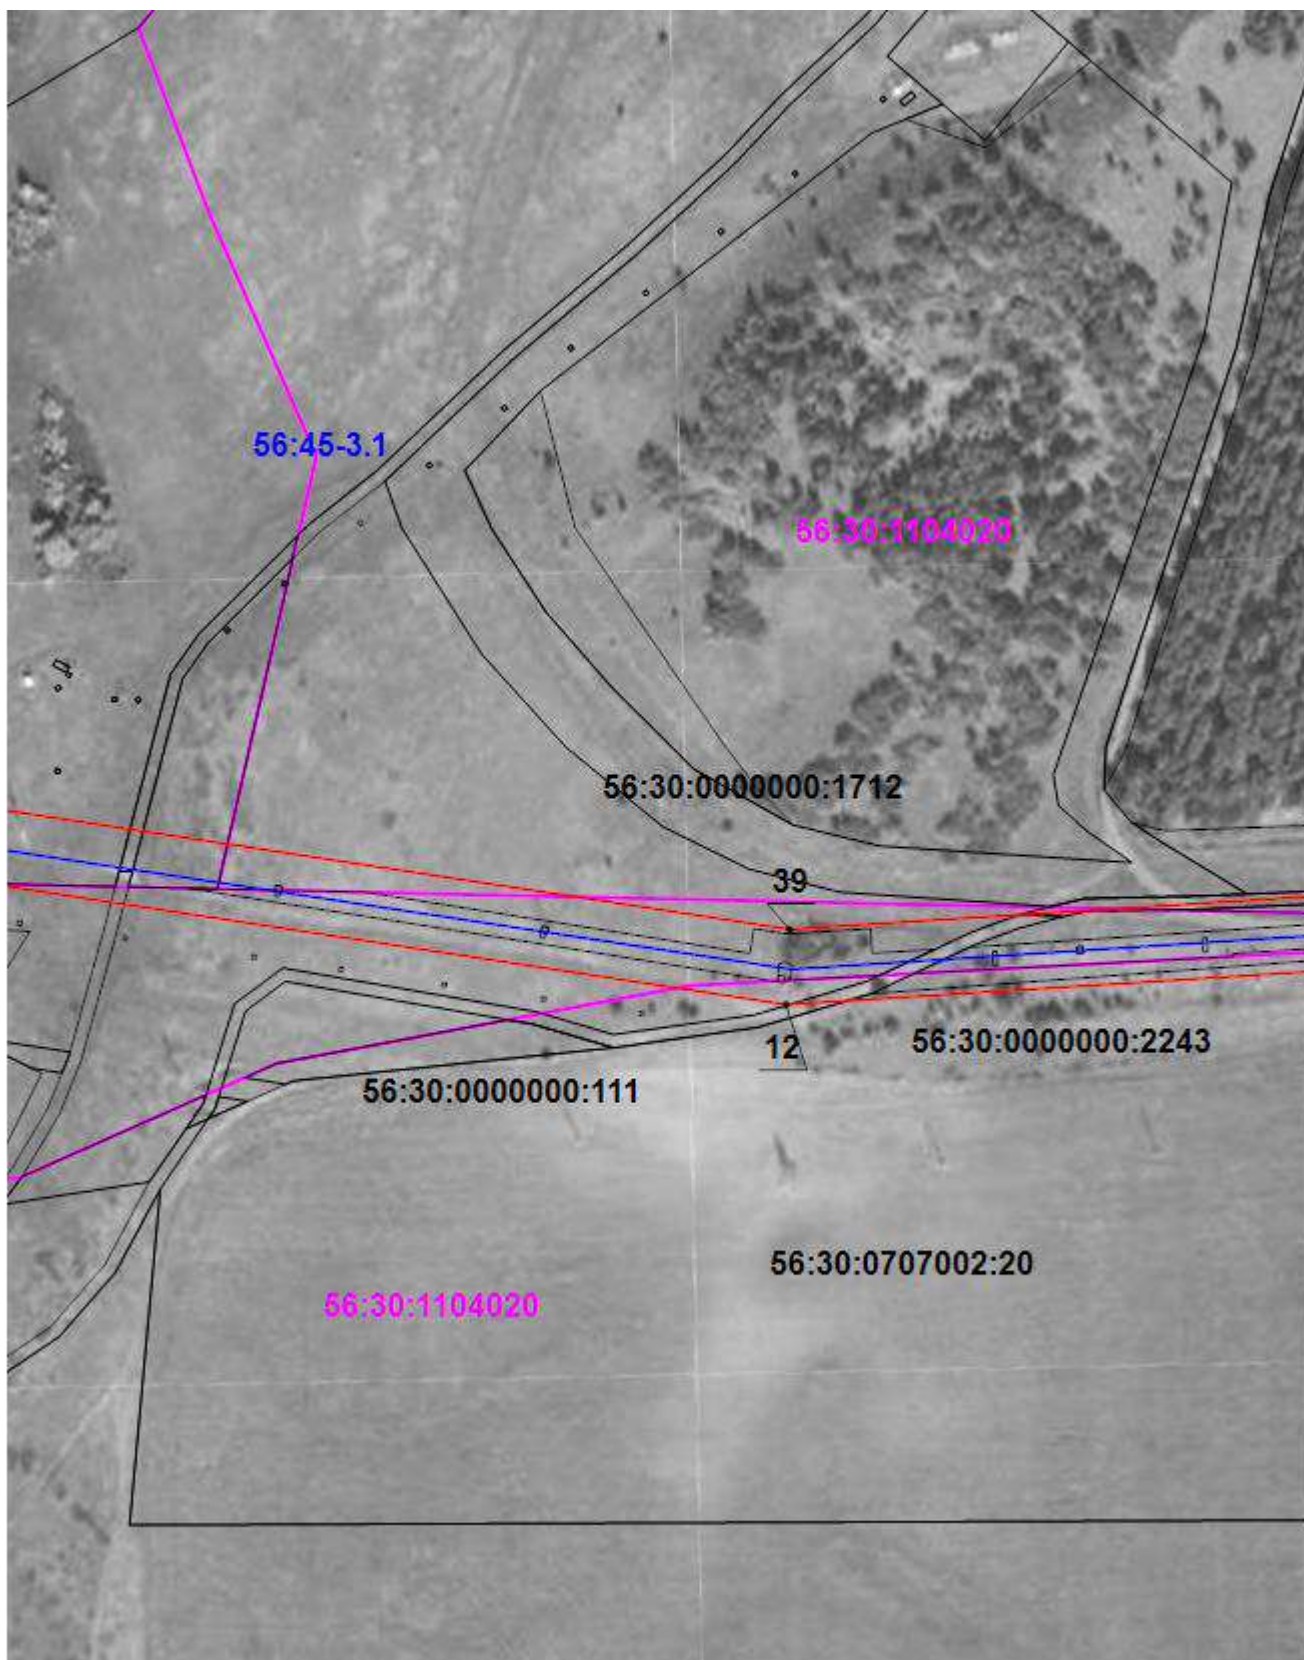


Масштаб 1:3 500

Подпись _____ Дата « 23 » _____ августа 20 24 г.

Место для оттиска печати (при наличии) лица, составившего описание местоположения границ объекта

Раздел 4

Схема расположения границ публичного сервитута

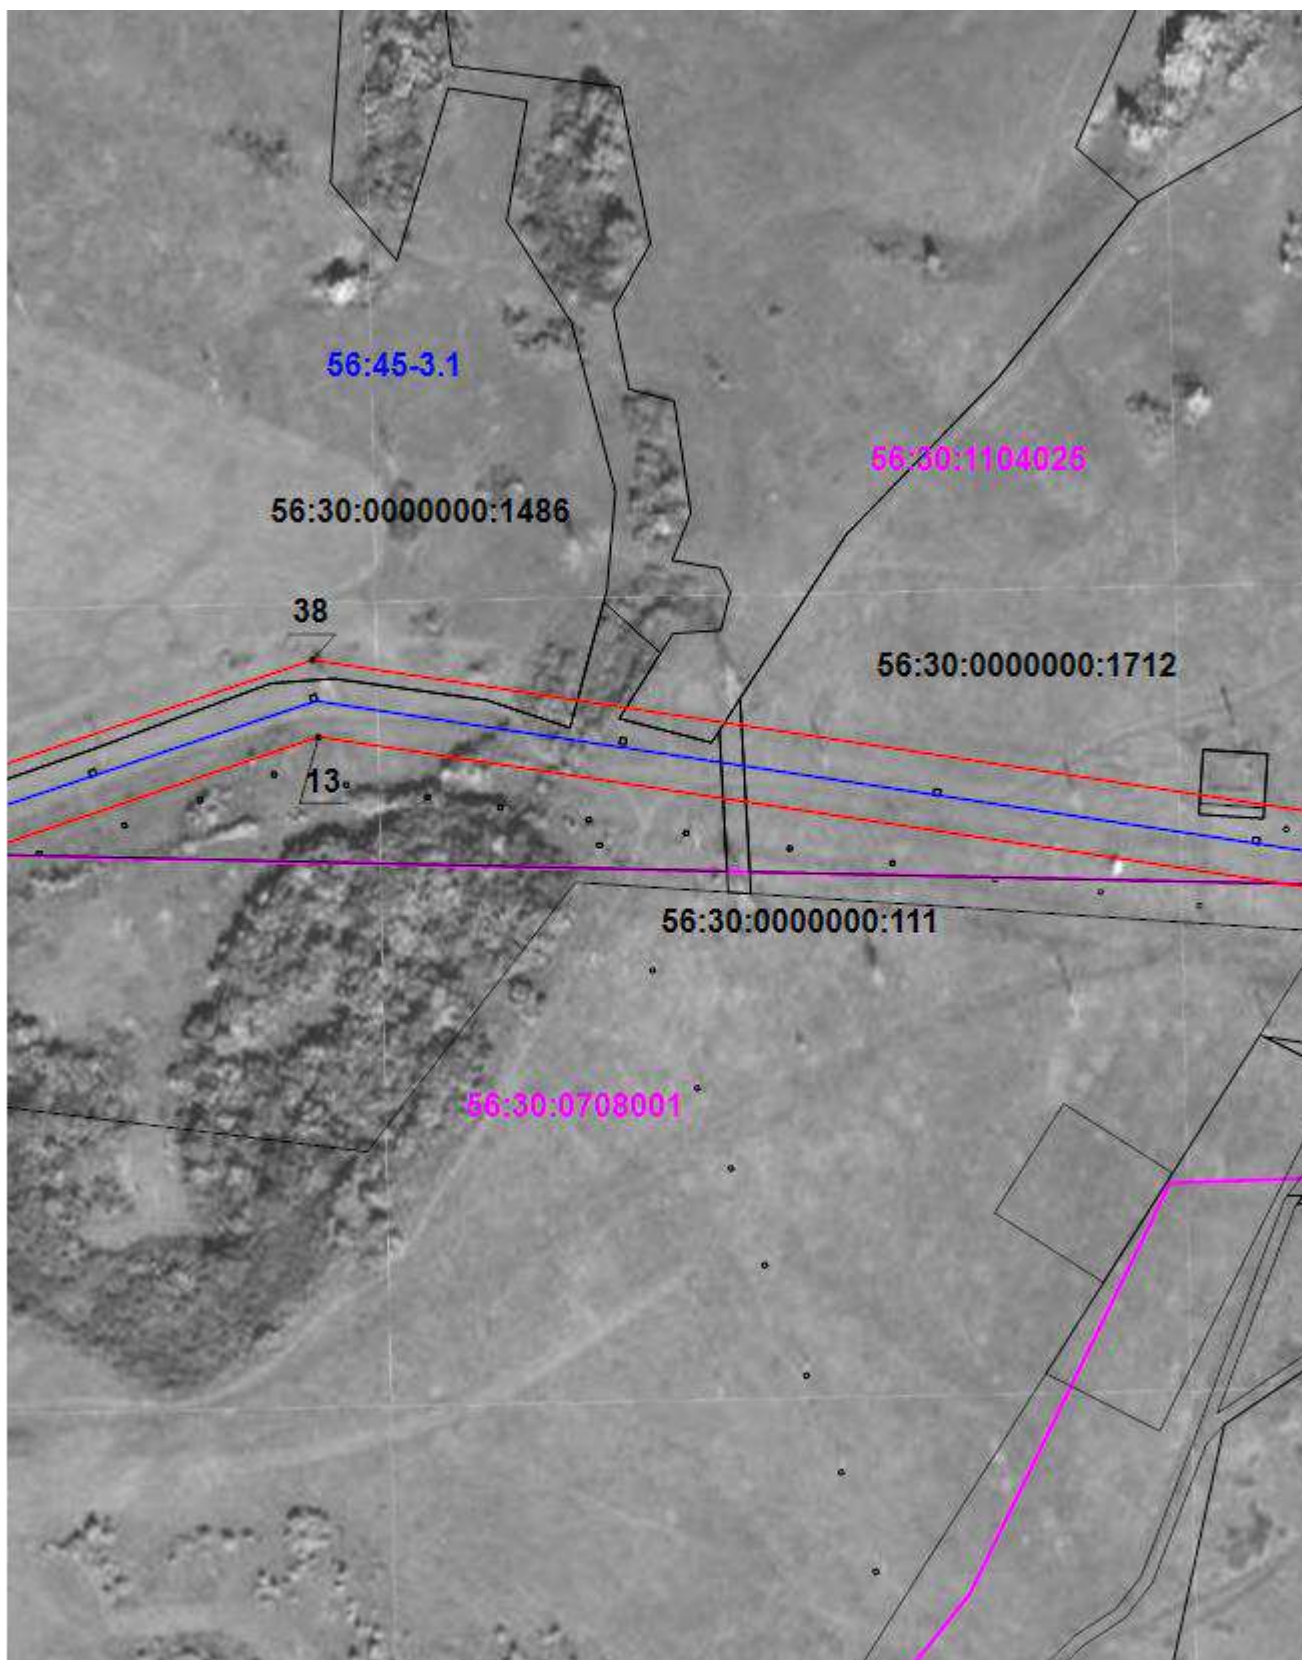


Масштаб 1:3 500

Подпись _____ Дата « 23 » _____ августа 20 24 г.

Место для оттиска печати (при наличии) лица, составившего описание местоположения границ объекта

Раздел 4

Схема расположения границ публичного сервитута

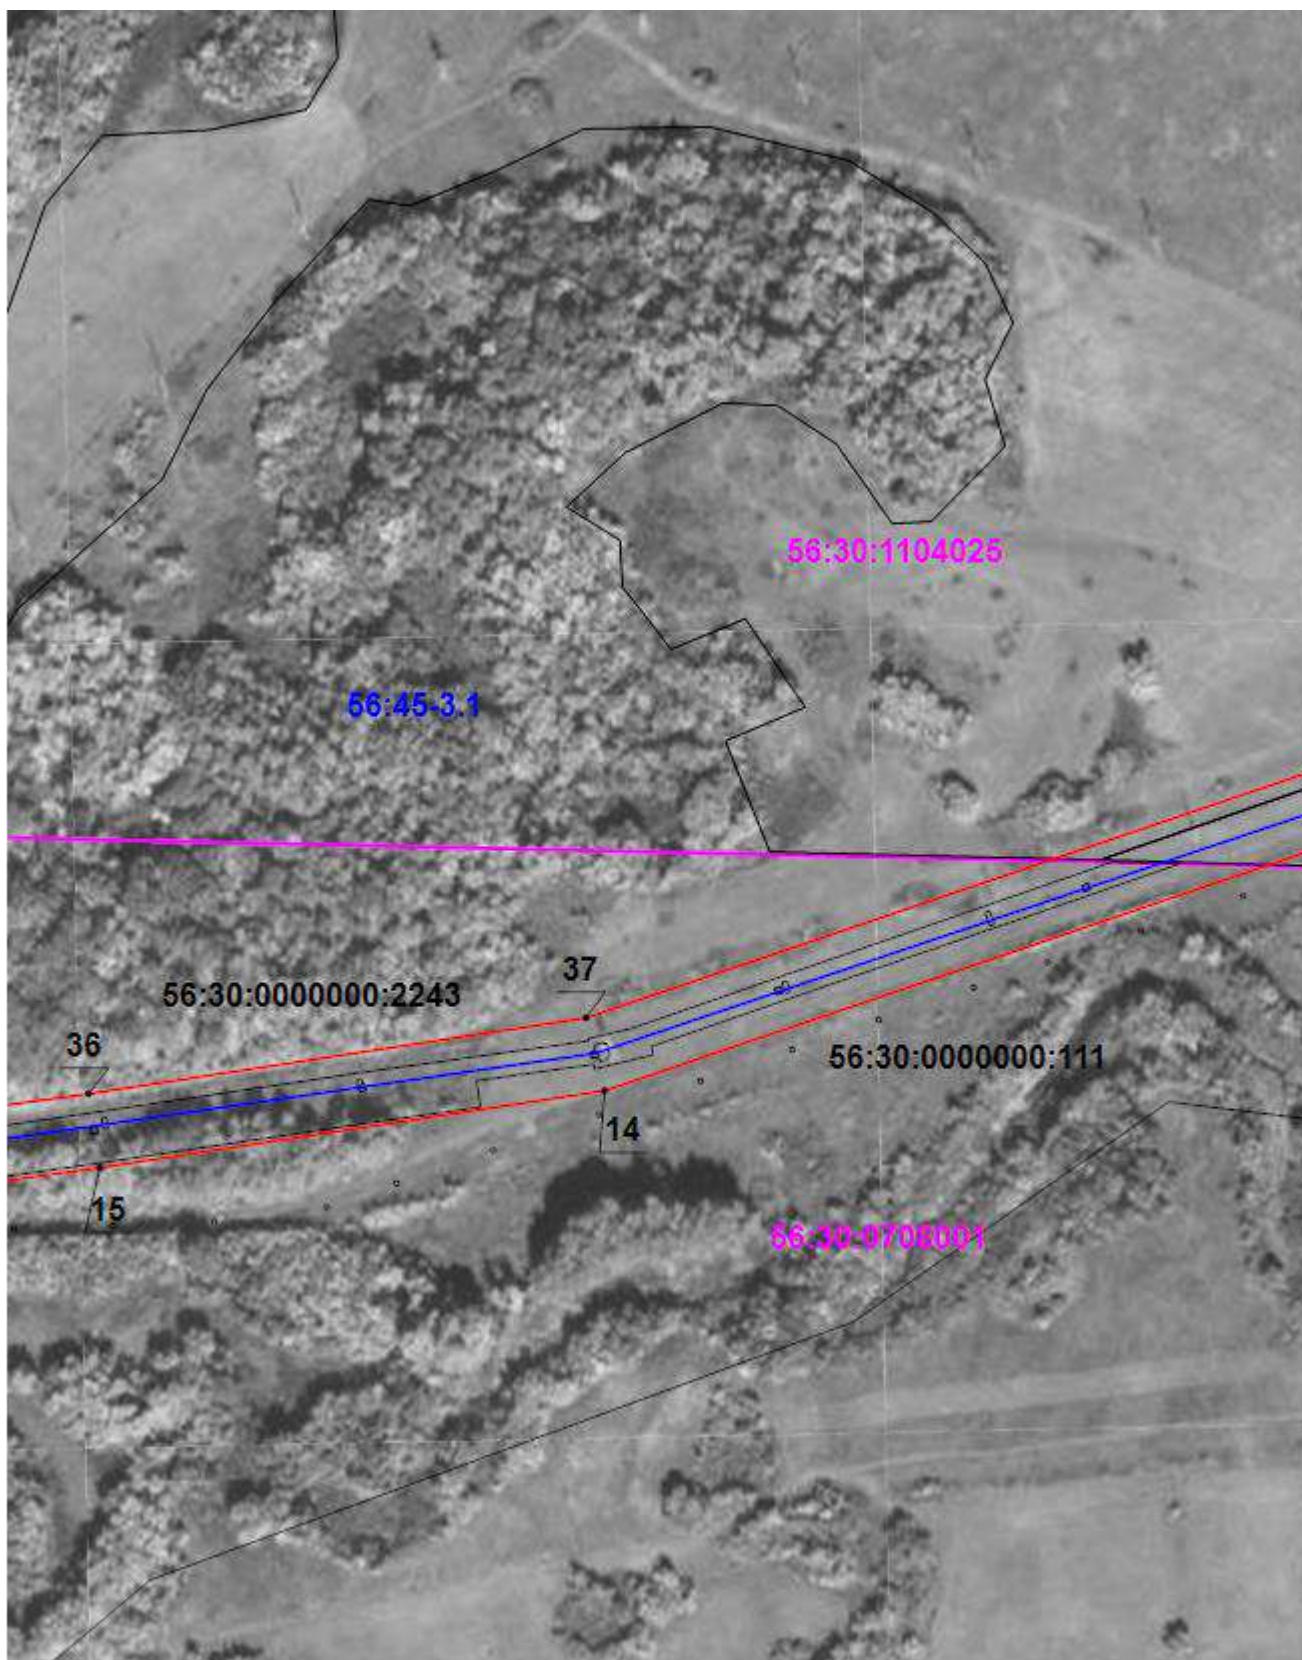


Масштаб 1:3 500

Подпись _____ Дата « 23 » _____ августа 20 24 г.

Место для оттиска печати (при наличии) лица, составившего описание местоположения границ объекта

Раздел 4

Схема расположения границ публичного сервитута

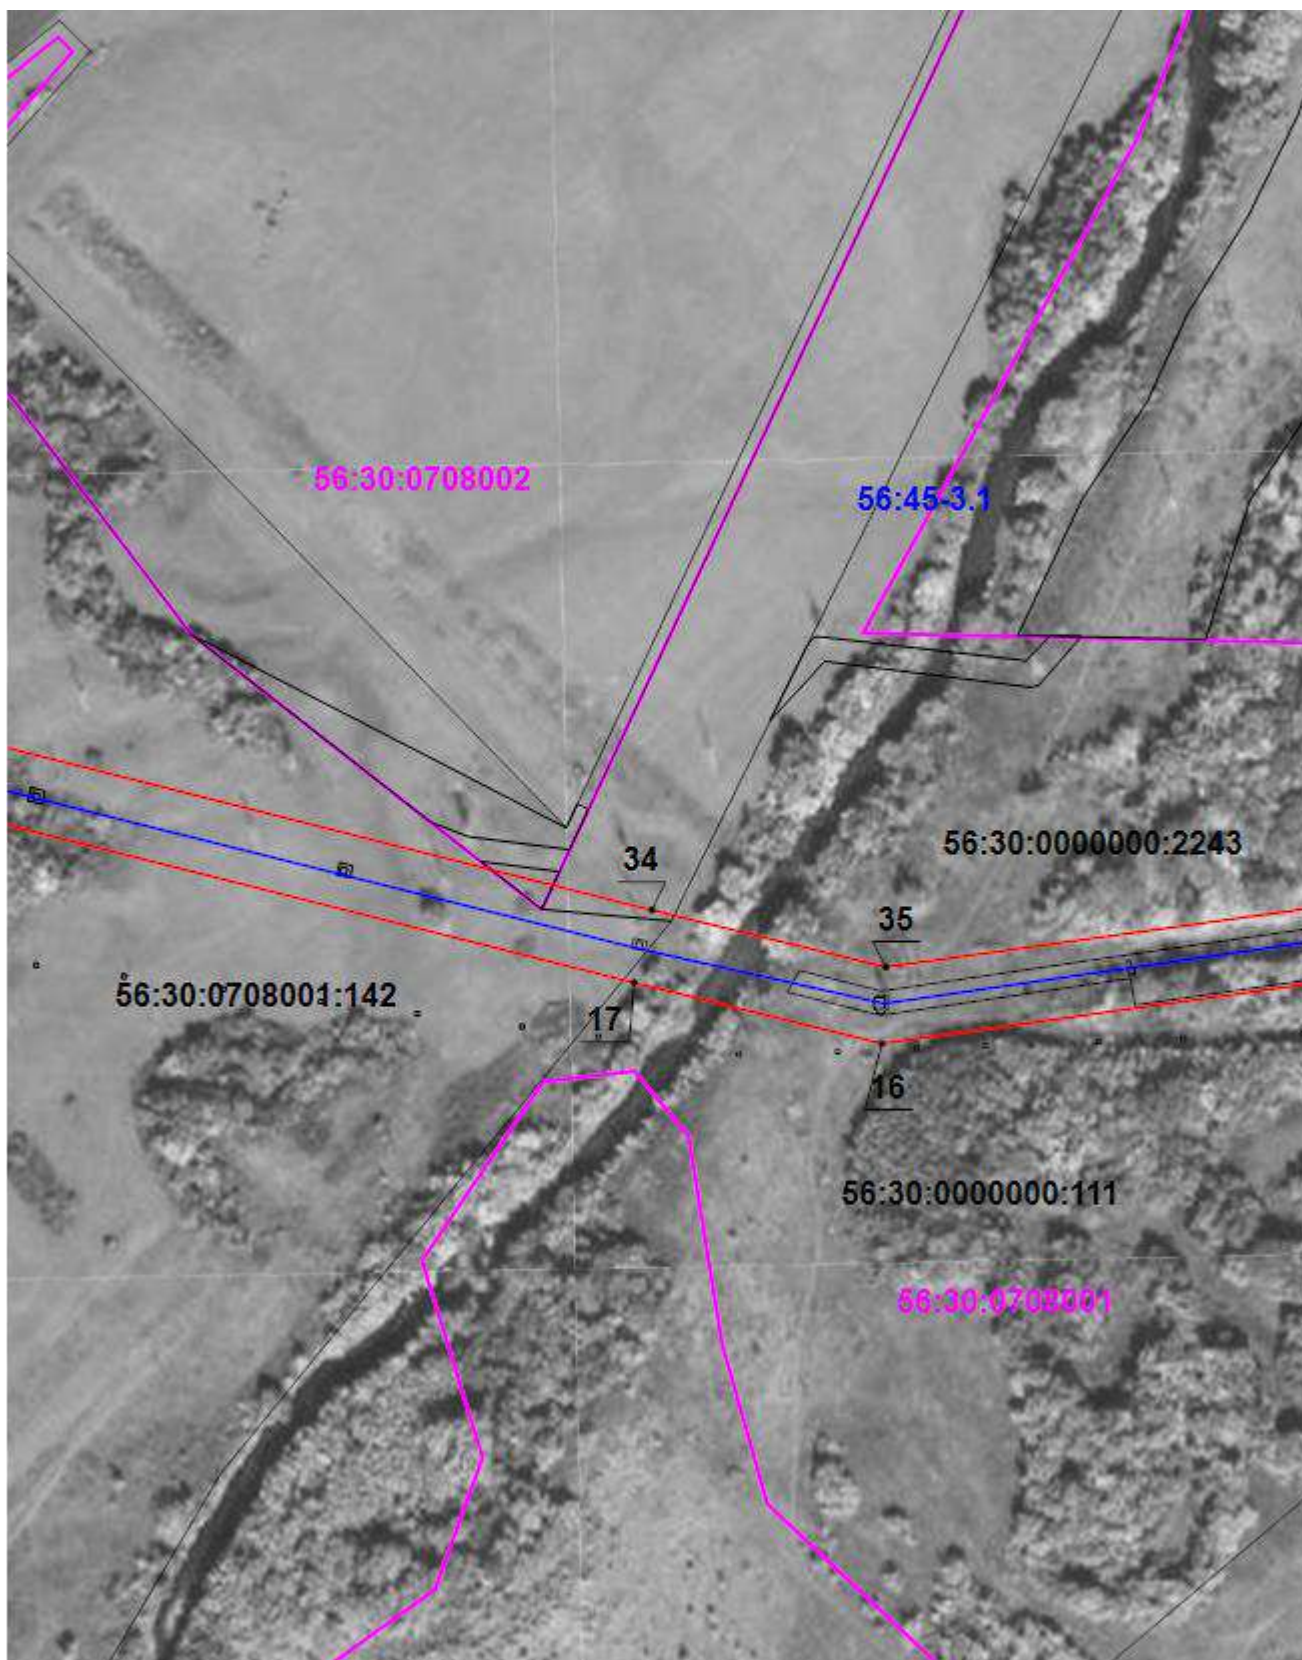


Масштаб 1:3 500

Подпись _____ Дата « 23 » _____ августа 20 24 г.

Место для оттиска печати (при наличии) лица, составившего описание местоположения границ объекта

Раздел 4

Схема расположения границ публичного сервитута

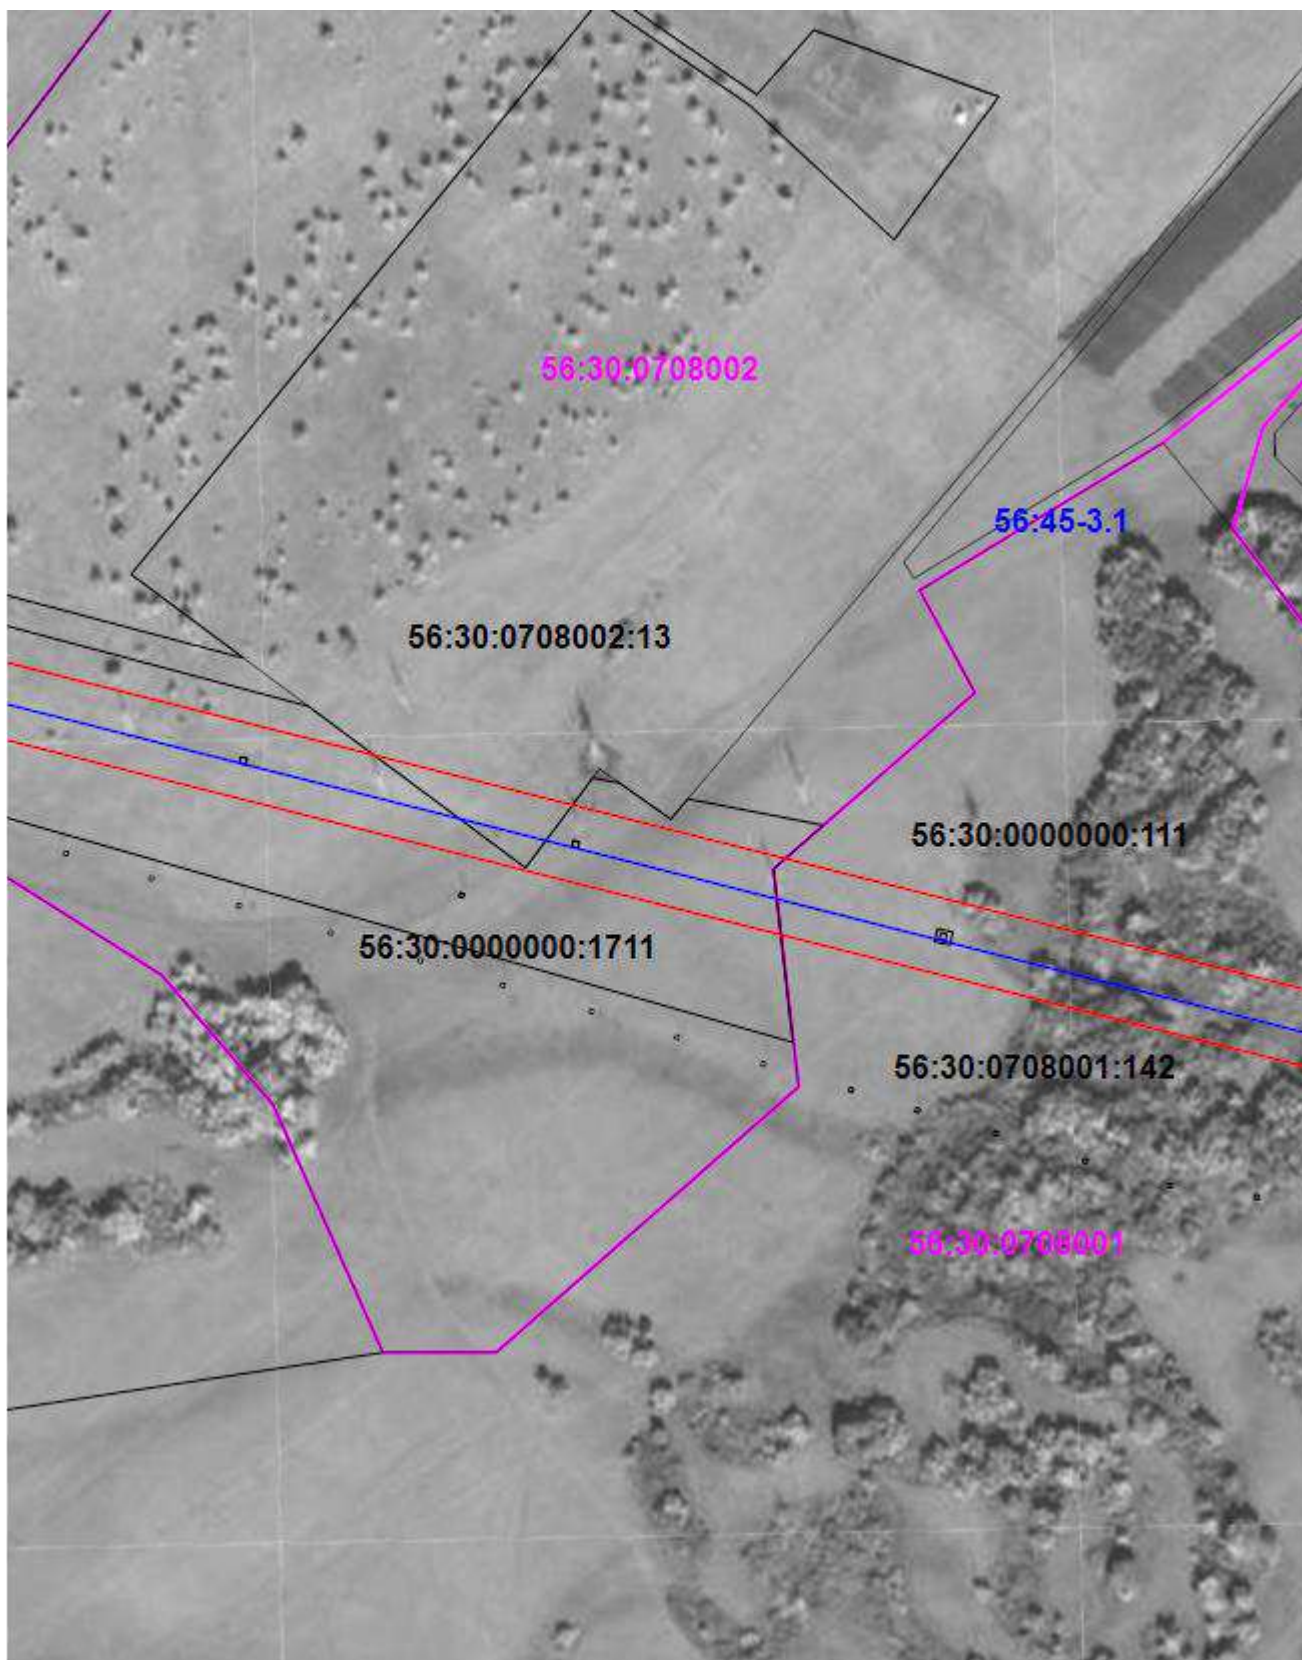


Масштаб 1:3 500

Подпись _____ Дата « 23 » _____ августа 20 24 г.

Место для оттиска печати (при наличии) лица, составившего описание местоположения границ объекта

Раздел 4

Схема расположения границ публичного сервитута

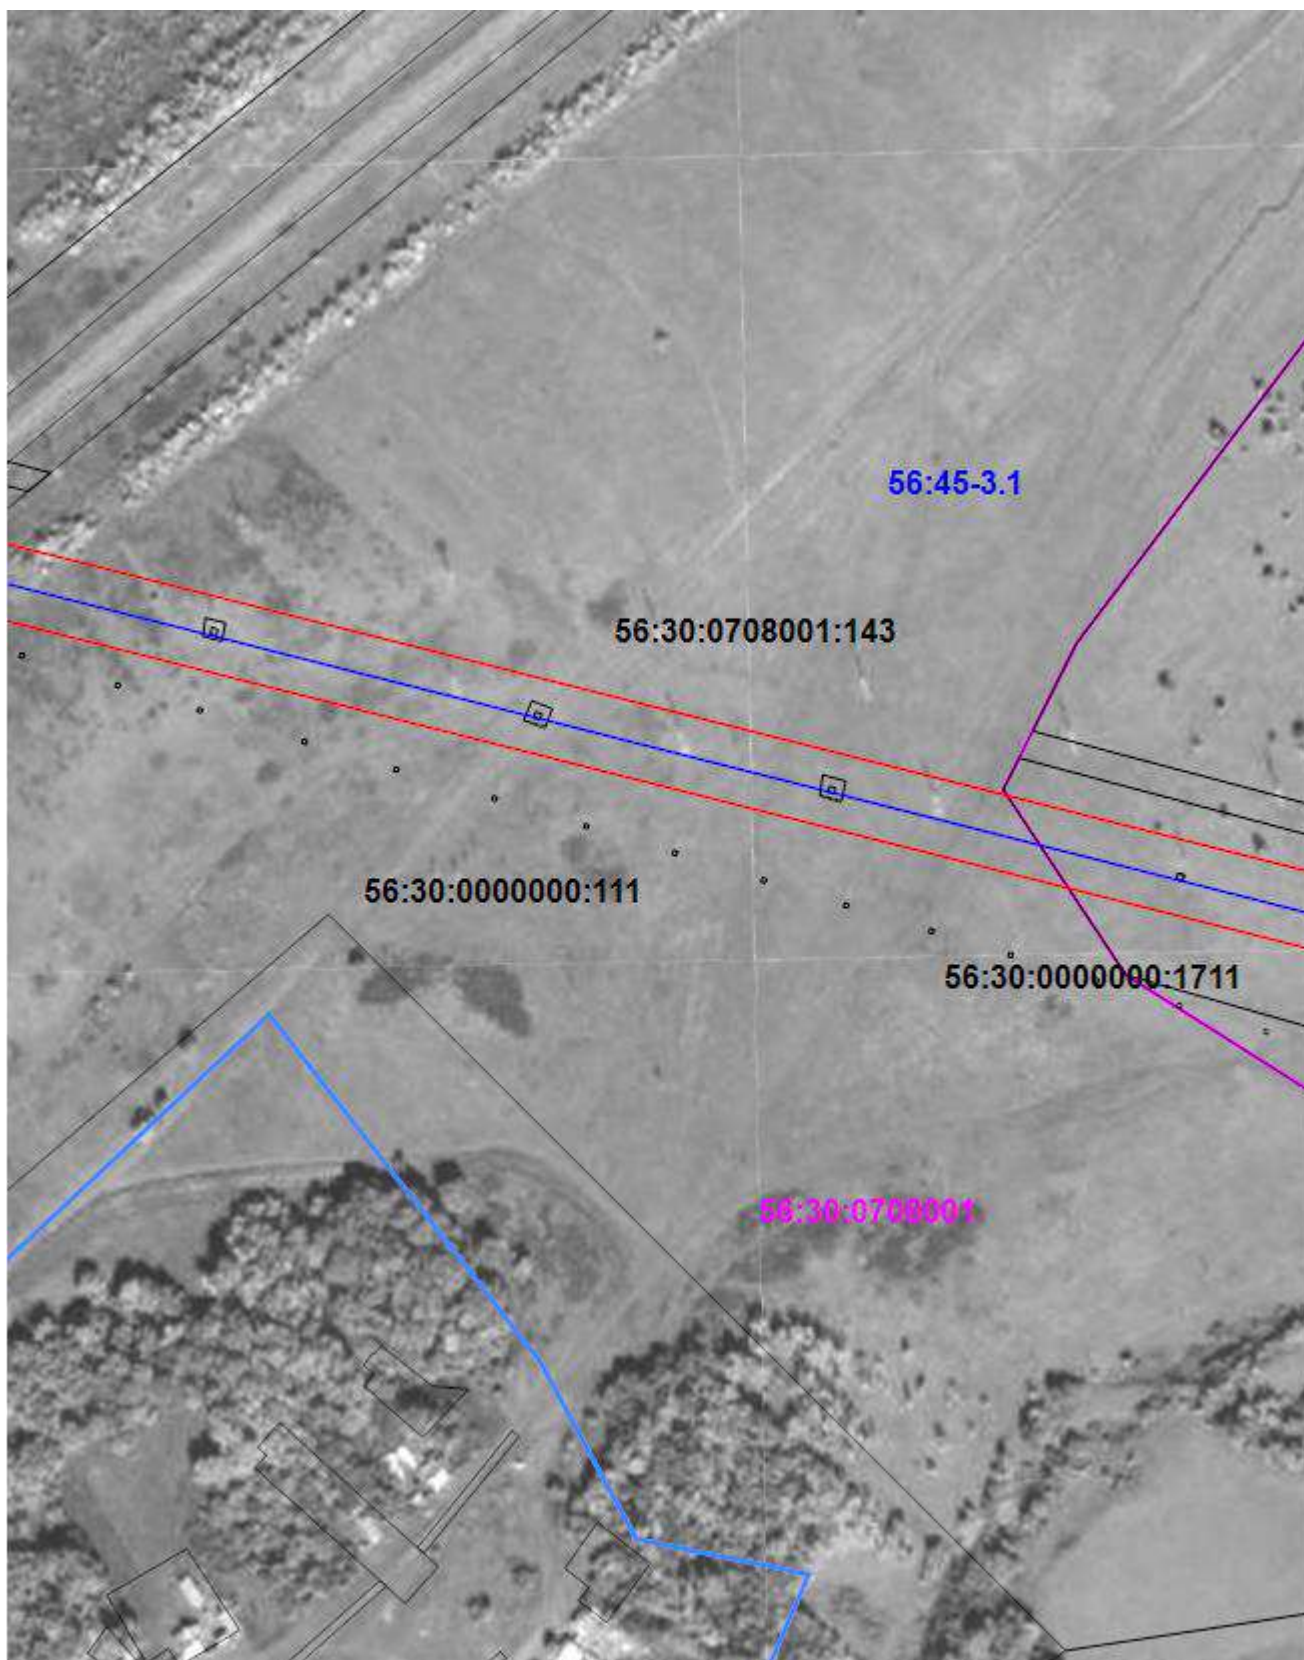


Масштаб 1:3 500

Подпись _____ Дата « 23 » _____ августа 20 24 г.

Место для оттиска печати (при наличии) лица, составившего описание местоположения границ объекта

Раздел 4

Схема расположения границ публичного сервитута

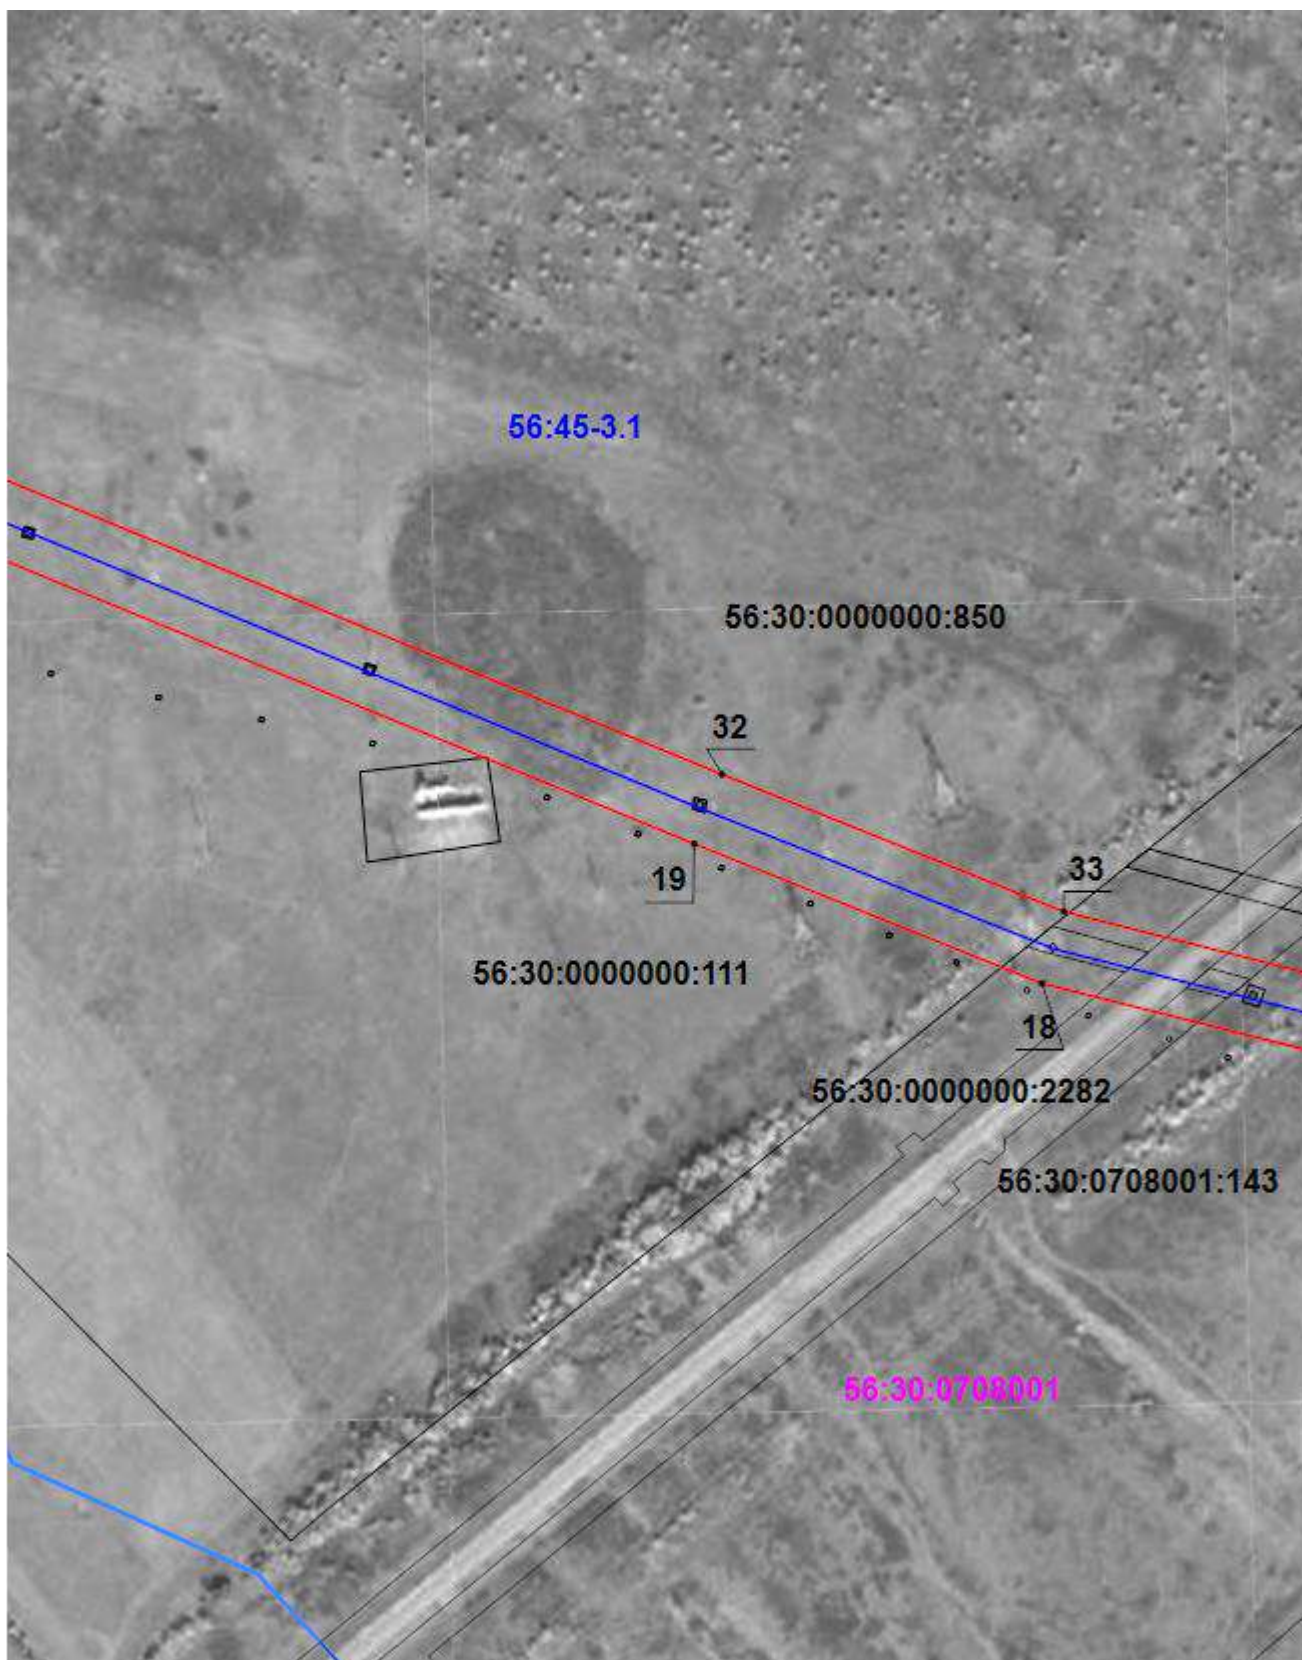


Масштаб 1:3 500

Подпись _____ Дата « 23 » _____ августа 20 24 г.

Место для оттиска печати (при наличии) лица, составившего описание местоположения границ объекта

Схема расположения границ публичного сервитута

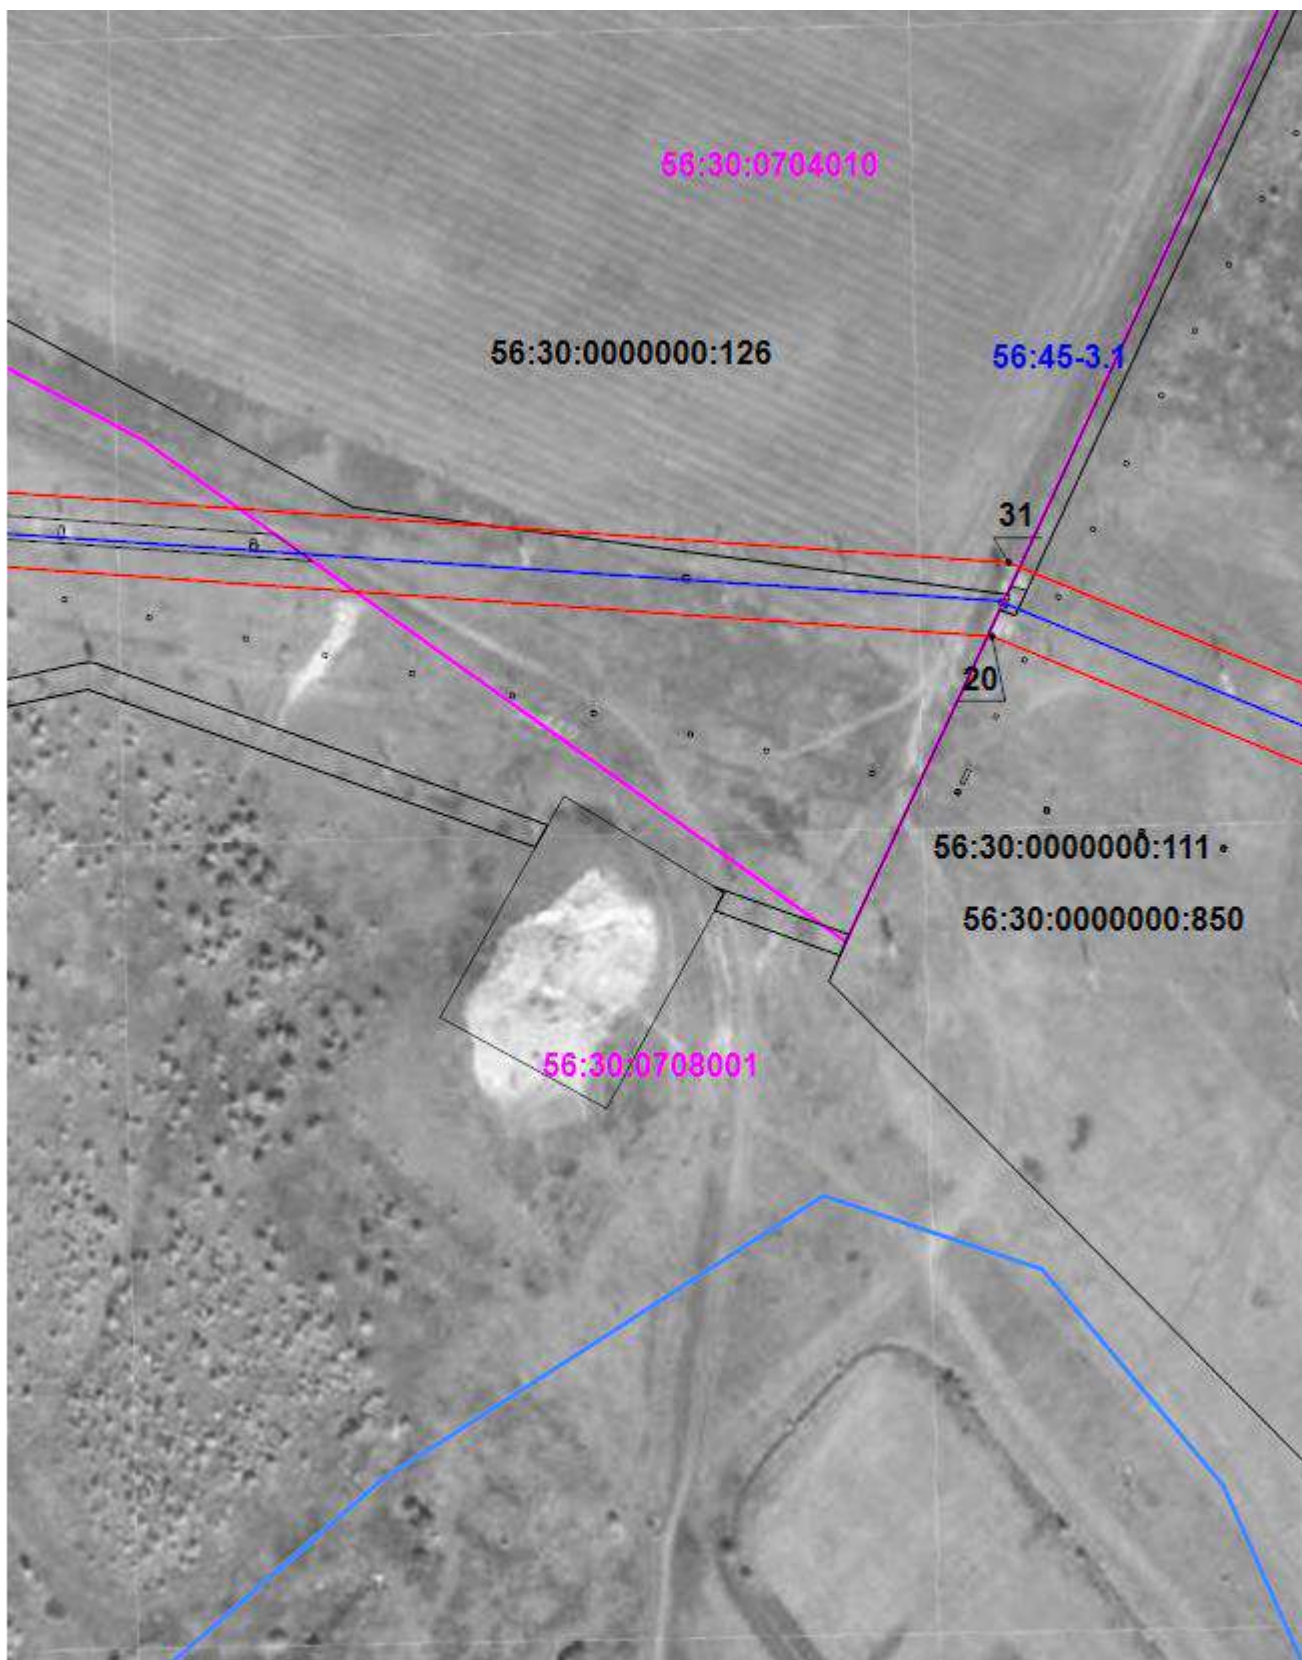


Масштаб 1:3 500

Подпись _____ Дата « 23 » августа 20 24 г.

Место для оттиска печати (при наличии) лица, составившего описание местоположения границ объекта

Раздел 4

Схема расположения границ публичного сервитута

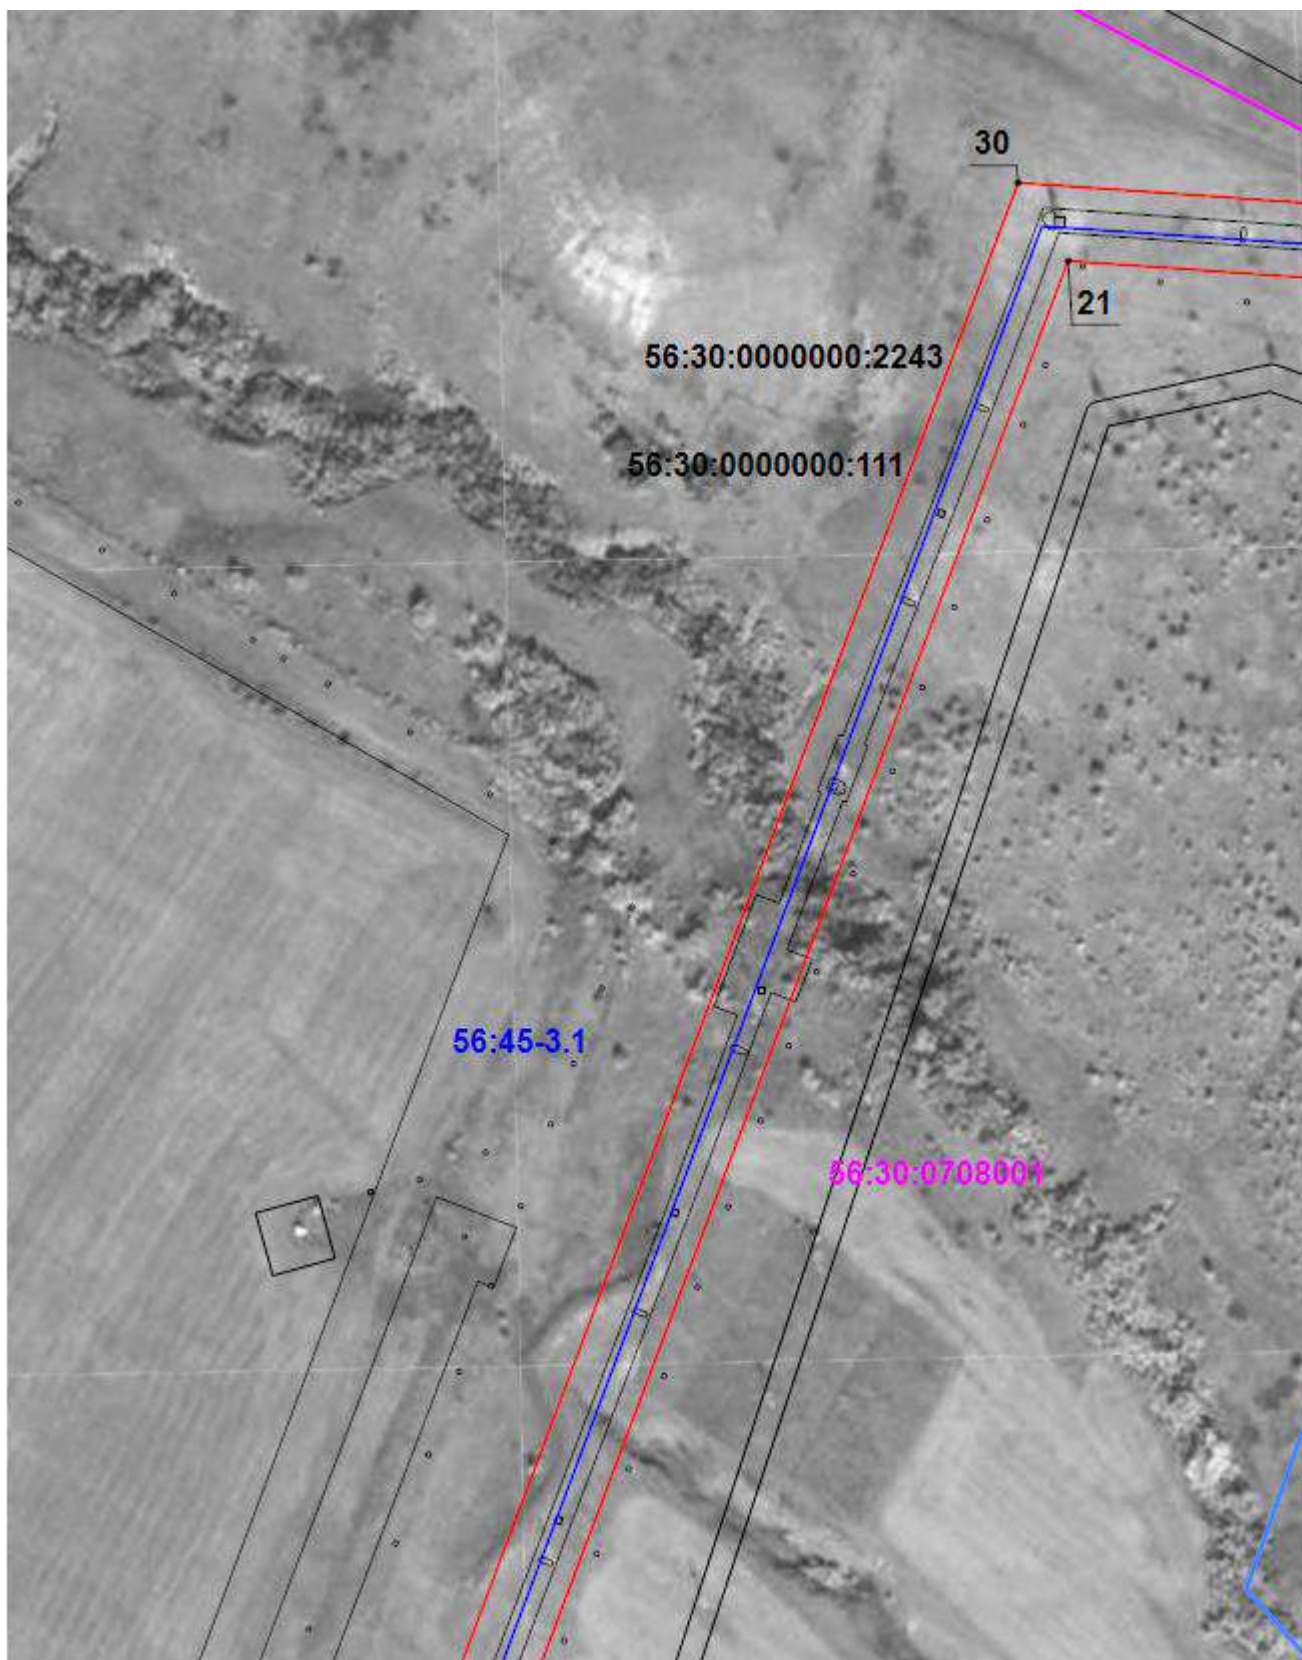


Масштаб 1:3 500

Подпись _____ Дата « 23 » _____ августа 20 24 г.

Место для оттиска печати (при наличии) лица, составившего описание местоположения границ объекта

Раздел 4

Схема расположения границ публичного сервитута

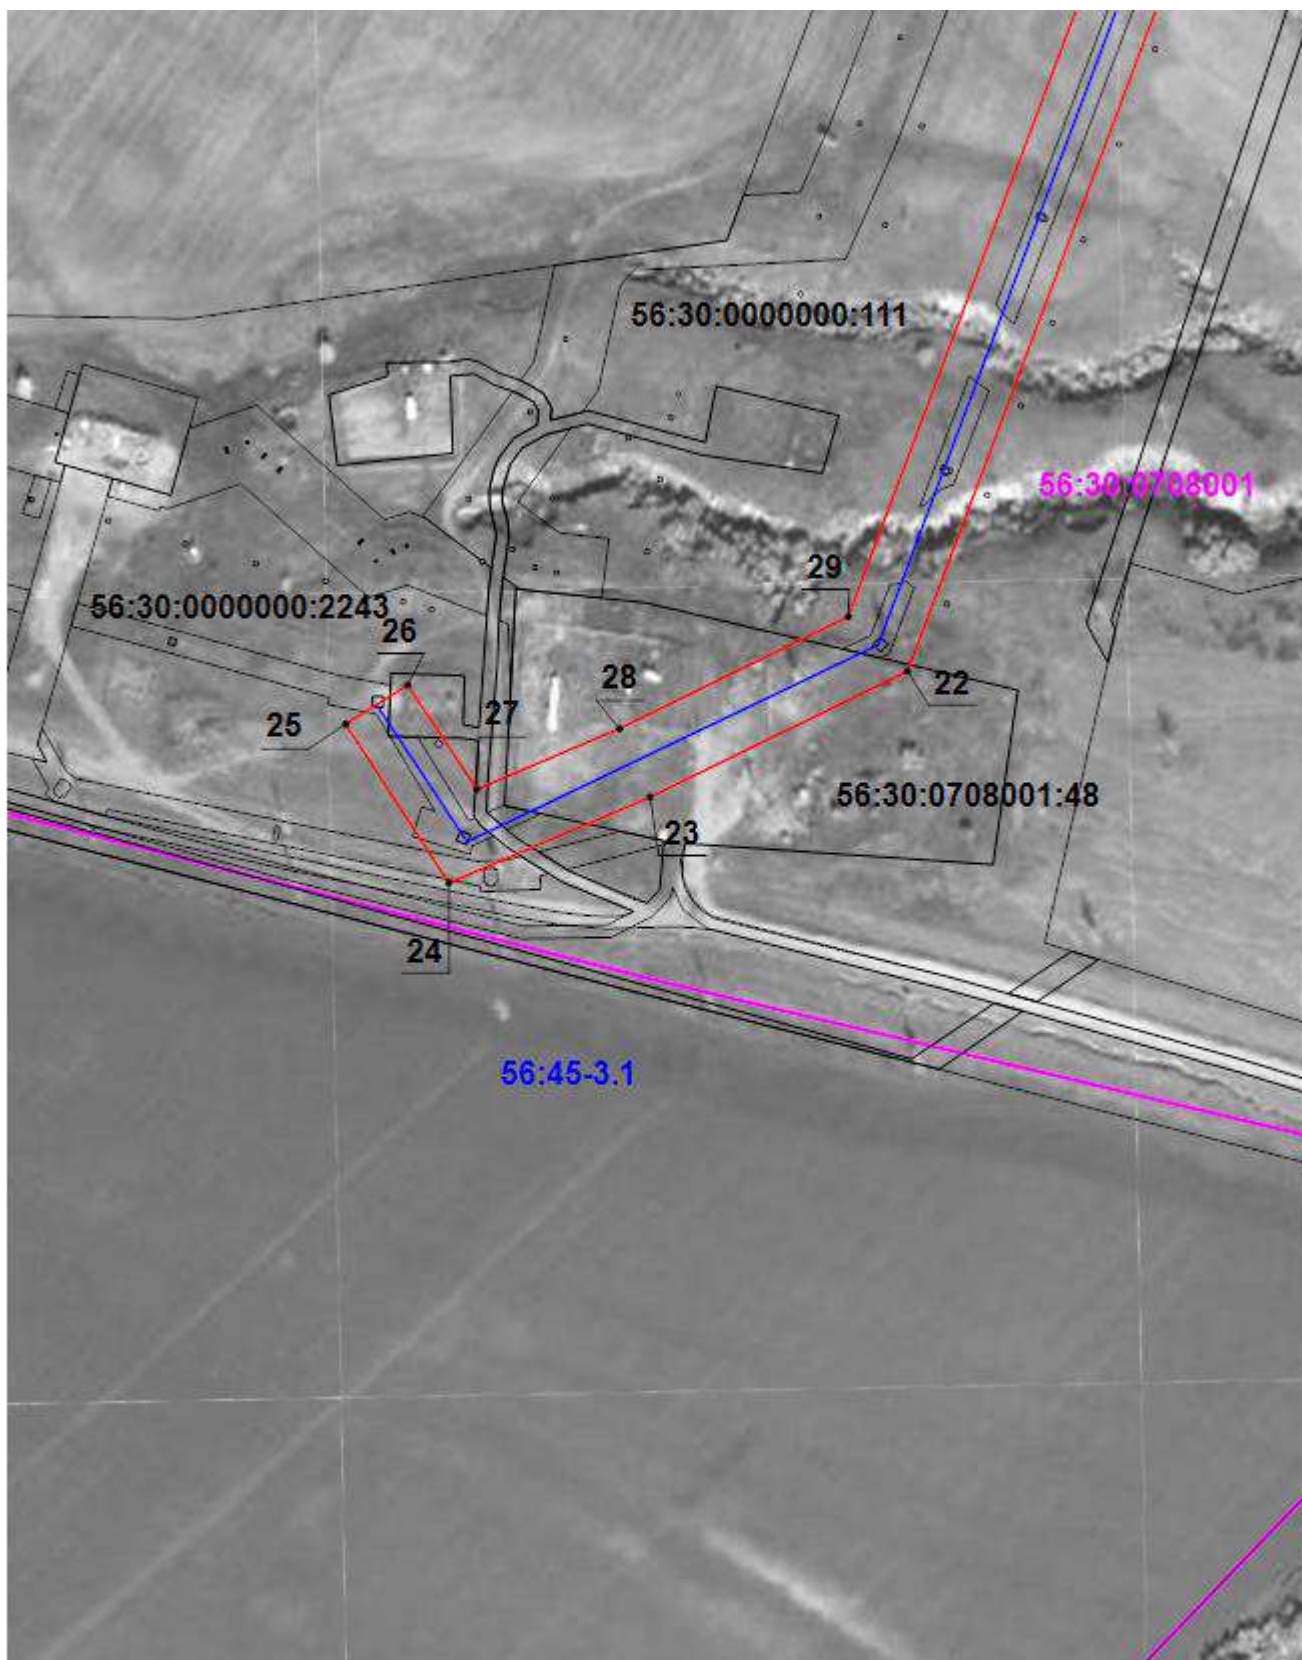

Масштаб 1:3 500

Подпись _____ Дата « 23 » _____ августа 20 24 г.

Место для оттиска печати (при наличии) лица, составившего описание местоположения границ объекта

Прохождение границы		Описание прохождения границы
от точки	до точки	
1	2	3
—	—	—