



Администрация Сорочинского городского округа Оренбургской области

ПОСТАНОВЛЕНИЕ

от 05.08.2019 № 1244-н

Об утверждении схемы расположения земельного участка на кадастровом плане территории

В соответствии со статьей 11.10 Земельного кодекса Российской Федерации, статьей 16 Федерального закона от 06.10.2003 № 131-ФЗ «Об общих принципах организации местного самоуправления в Российской Федерации», приказом Министерства экономического развития Российской Федерации от 01.09.2014 № 540 «Об утверждении классификатора видов разрешенного использования земельных участков», руководствуясь статьями 32, 35, 40 Устава муниципального образования Сорочинский городской округ Оренбургской области, на основании поданного заявления через МКУ «МФЦ» г. Сорочинска Оренбургской области от 22.07.2019 № 00641550 (вх. №01-14/1622 от 23.07.2019), администрация Сорочинского городского округа Оренбургской области постановляет:

1. Утвердить схему расположения земельного участка на кадастровом плане территории, условный номер земельного участка 56:45:0101012:3У1, площадь земельного участка 725 кв. м., расположенного по адресу: Российская Федерация, Оренбургская область, Сорочинский городской округ, г. Сорочинск, ул. Кленовая, 2, кв. 2. Разрешенное использование: малоэтажная многоквартирная жилая застройка. Категория земель: земли населенных пунктов.

2. Земельный участок подлежит постановке на государственный кадастровый учет в Управлении Федеральной службы государственной регистрации, кадастра и картографии по Оренбургской области.

3. Контроль за исполнением настоящего постановления возложить на главного архитектора муниципального образования Сорочинский городской округ Оренбургской области Крестьянова А.Ф.


4. Настоящее постановление вступает в силу со дня его подписания и подлежит размещению на Портале муниципального образования Сорочинский городской округ Оренбургской области в сети «Интернет» (www.sorochinsk56.ru).

Глава муниципального образования
Сорочинский городской округ

Т. П. Мелентьева

**Схема расположения земельного участка
на кадастровом плане территории**

Условный номер земельного участка _____		
Площадь земельного участка _____ 725 _____ м ²		
Обозначение характерных точек границ	Координаты, м	
	X	Y
1	2	3
н1	504498,00	1374213,21
н2	504474,32	1374249,83
н3	504473,56	1374250,78
н4	504469,33	1374248,02
н5	504469,77	1374247,31
н6	504460,56	1374241,17
н7	504467,02	1374230,91
н8	504483,67	1374204,55

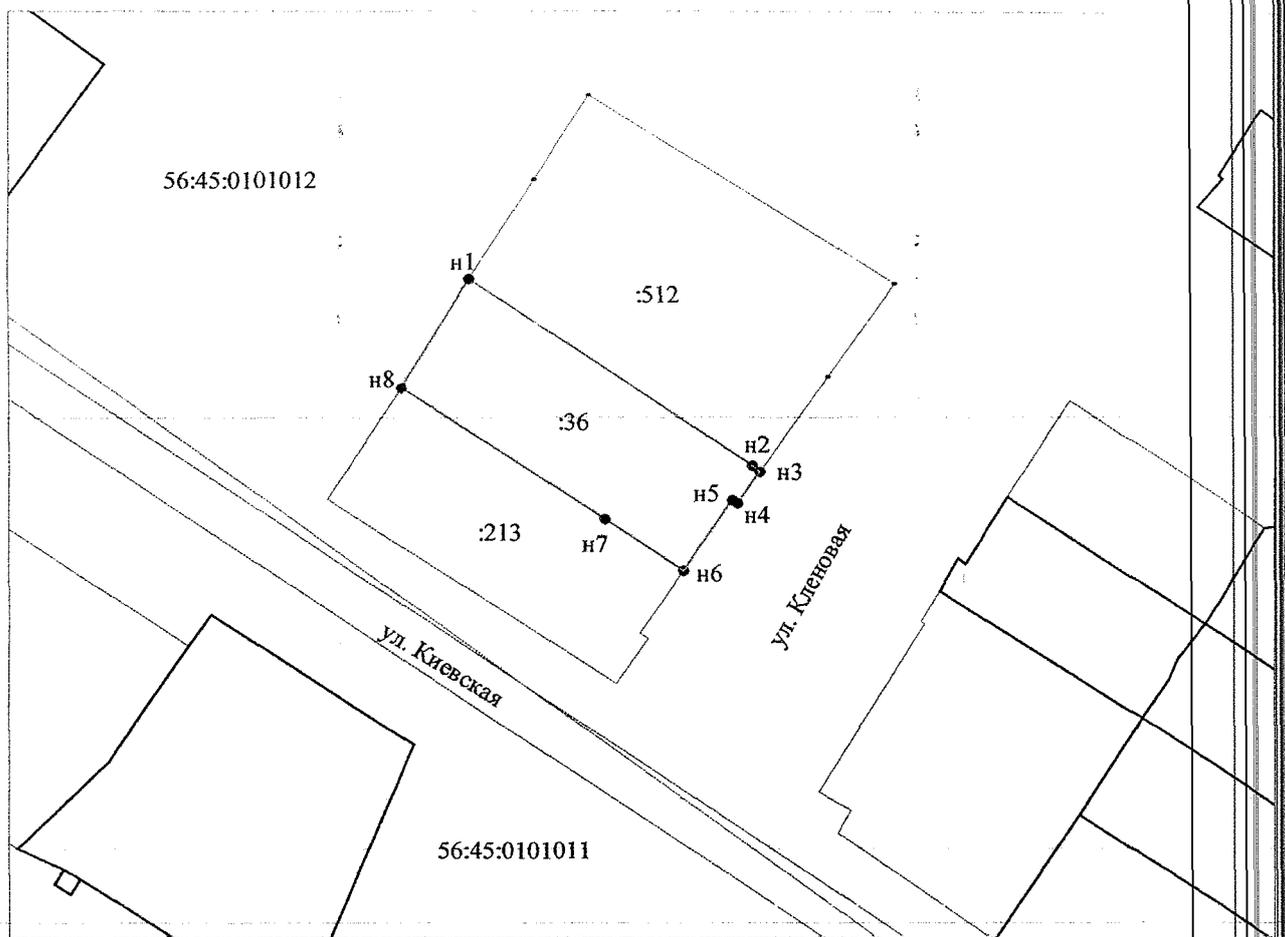

Масштаб 1: 1000

Условные обозначения:

- _____ Граница кадастрового квартала
- _____ Граница образуемого земельного участка
- _____ Граница существующего участка, имеющиеся сведения о которой достаточны для определения их положения на местности.