



Администрация Сорочинского городского округа Оренбургской области

ПОСТАНОВЛЕНИЕ

от 18.11.2019 № 1877-н

Об утверждении схемы расположения земельного участка на кадастровом плане территории

В соответствии со статьей 11.7, статьей 11.10 Земельного кодекса Российской Федерации, статьей 16 Федерального закона от 06.10.2003 № 131-ФЗ «Об общих принципах организации местного самоуправления в Российской Федерации», приказом Министерства экономического развития Российской Федерации от 01.09.2014 № 540 «Об утверждении классификатора видов разрешенного использования земельных участков», руководствуясь статьями 32, 35, 40 Устава муниципального образования Сорочинский городской округ Оренбургской области, на основании поданного заявления через МКУ «МФЦ» г. Сорочинска Оренбургской области от 18.10.2019 № 00810087 (вх. № 01-14/2476 от 21.10.2019), администрация Сорочинского городского округа Оренбургской области постановляет:

1. Утвердить схему расположения земельного участка на кадастровом плане территории, образуемого путем перераспределения земельного участка с кадастровым номером 56:45:0102027:1196, принадлежащего на праве собственности гражданину Болтунову Александру Александровичу, и землями, государственная собственность на которые не разграничена, общей площадью 692 кв. м., расположенного по адресу: Российская Федерация, Оренбургская область, г. Сорочинск, проспект Парковый, 13 «Б». Разрешенное использование: для размещения объектов торговли, общественного питания и бытового обслуживания. Категория земель: земли населенных пунктов.

2. Земельный участок подлежит постановке на Государственный кадастровый учет в Управлении Федеральной службы государственной регистрации, кадастра и картографии по Оренбургской области.

3. Отделу по управлению муниципальным имуществом и земельным отношениям администрации Сорочинского городского округа Оренбургской области в срок не более чем 30 дней со дня представления кадастровой выписки о земельном участке, образованном в результате перераспределения, заключить с гражданином Болтуновым Александром Александровичем соглашение о перераспределении земельных участков.

4. Контроль за исполнением настоящего постановления возложить на главного архитектора муниципального образования Сорочинский городской округ Оренбургской области Крестьянова А.Ф.

5. Настоящее постановление вступает в силу со дня его подписания и подлежит размещению на Портале муниципального образования Сорочинский городской округ Оренбургской области в сети «Интернет» (www.sorochinsk56.ru).

Глава муниципального образования
Сорочинский городской округ

Т. П. Мелентьева

Утверждена

(наименование документа об утверждении, включая

наименование органов государственной власти или

органов местного самоуправления, принявших

решение об утверждении схемы или подписавших
соглашение о перераспределении земельных участков)

от _____ № _____

Схема расположения земельного участка или земельных участков на кадастровом плане территории

Номер земельного участка **56:45:0102027:3У**


Проектная площадь земельного участка **692 кв.м**

Местоположение: **РФ, Оренбургская обл., Сорочинский р-н, г.Сорочинск, пр-т Парковый, 13Б**

Категория земель: **земли населенных пунктов**

Разрешенное использование: **для размещения объектов торговли, общественного питания и бытового обслуживания**


Обозначение характерных точек границ	Координаты, м		Обозначение характерных точек границ	Координаты, м	
	X	Y		X	Y
1	2	3	1	2	3
1	499631,19	1377078,24	6	499599,14	1377086,71
2	499631,63	1377100,54	7	499601,56	1377086,71
3	499601,84	1377100,73	8	499601,42	1377078,70
4	499601,84	1377099,69	9	499619,42	1377078,41
5	499599,43	1377099,72			

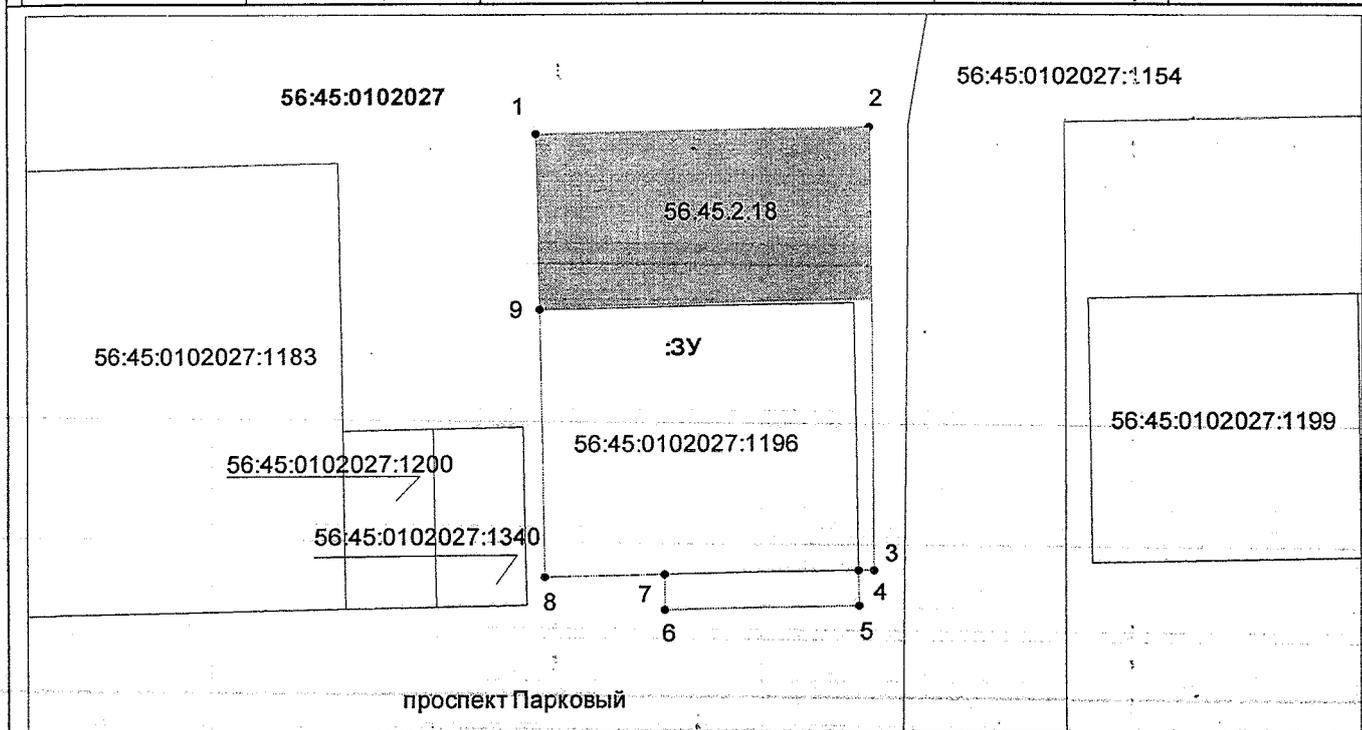

Масштаб 1:500

Условные обозначения:

:3У

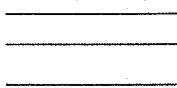

- обозначение формируемого земельного участка
- граница существующего земельного участка
- граница формируемого земельного участка
- граница ЗОУИТ 56.45.2.18

Охранная зона – 258 м.кв. Ограничение прав, установленные Постановлением Российской Федерации от 24.02.2009г №160