



Администрация Сорочинского городского округа Оренбургской области

ПОСТАНОВЛЕНИЕ

от 11.08.2010 № 209д-п

Об утверждении схемы расположения
земельного участка на кадастровом плане
территории

В соответствии со статьей 11.10 Земельного кодекса Российской Федерации, статьей 16 Федерального закона от 06.10.2003 № 131-ФЗ «Об общих принципах организации местного самоуправления в Российской Федерации», приказом Министерства экономического развития Российской Федерации от 01.09.2014 № 540 «Об утверждении классификатора видов разрешенного использования земельных участков», руководствуясь статьями 32, 35, 40 Устава муниципального образования Сорочинский городской округ Оренбургской области, администрация Сорочинского городского округа Оренбургской области постановляет:

1. Утвердить схему расположения земельного участка на кадастровом плане территории, условный номер земельного участка 56:30:1301001:3У1, площадью 1605 кв.м., расположенный по адресу: Российская Федерация, Оренбургская область, Сорочинский городской округ, п. Родинский, ул. Молодежная, 4. Разрешенное использование: малоэтажная многоквартирная жилая застройка. Категория земель: земли населенных пунктов.

2. Настоящее постановление дает право Кучеренко Алене Ивановне на обращение без доверенности с заявлением о государственном кадастровом учете образуемого земельного участка и о государственной регистрации права муниципальной собственности на образуемый земельный участок.

3. Контроль за исполнением настоящего постановления возложить на главного архитектора муниципального образования Сорочинский городской округ Оренбургской области Крестьянова А.Ф.

4. Настоящее постановление вступает в силу со дня его подписания и подлежит размещению на Портале муниципального образования Сорочинский городской округ Оренбургской области в сети «Интернет» (www.sorochinsk56.ru).


Глава муниципального образования
Сорочинский городской округ

Т.П. Мелентьева

Разослано: в дело, Управление архитектуры, прокуратуре, Рябых Е.С., заявителю

**Схема расположения земельного участка
 на кадастровом плане территории**

Условный номер земельного участка _____		
Площадь земельного участка 1605 м ²		
Обозначение характерных точек границ	Координаты, м	
	X	Y
1	2	3
н1	502756,61	1388195,80
н2	502756,41	1388196,42
н3	502724,93	1388235,28
н4	502719,02	1388230,59
н5	502721,61	1388227,41
н6	502713,03	1388220,76
н7	502702,57	1388212,96
н8	502698,88	1388210,21
н9	502711,44	1388195,45
н10	502714,66	1388198,21
н11	502719,28	1388192,98
н12	502718,76	1388192,07
н13	502732,45	1388175,38
н14	502743,59	1388184,85

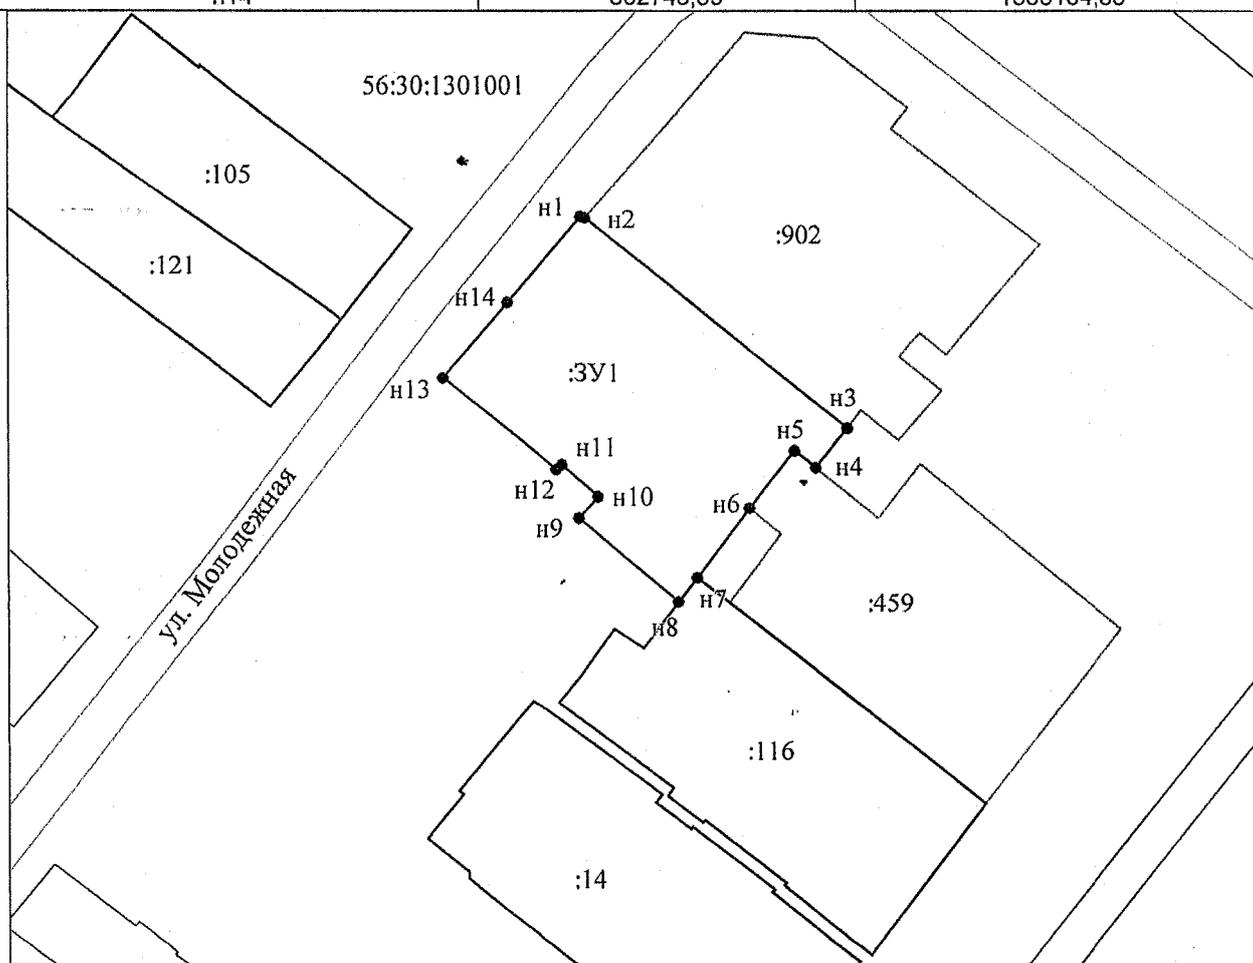

Масштаб 1: 1000

Условные обозначения:

- Граница кадастрового квартала
- Граница образуемого земельного участка
- Граница существующего участка, имеющиеся сведения о которой доста-