



Администрация Сорочинского городского округа Оренбургской области

ПОСТАНОВЛЕНИЕ

от 18.08.2020 № 2146-п

Об утверждении схемы расположения земельного участка на кадастровом плане территории

В соответствии со статьей 11.7, статьей 11.10, пунктом 2 части 1 статьи 39.28 Земельного кодекса Российской Федерации, статьей 16 Федерального закона от 06.10.2003 № 131-ФЗ «Об общих принципах организации местного самоуправления в Российской Федерации», руководствуясь статьями 32, 35, 40 Устава муниципального образования Сорочинский городской округ Оренбургской области, постановлением администрации Сорочинского городского округа Оренбургской области от 03.12.2015 № 661-п «Об утверждении проекта планировки, проекта межевания территории, градостроительных планов вновь образуемых земельных участков части территории в г. Сорочинске Оренбургской области, ограниченной с северной стороны ул. Фрунзе, с восточной стороны ул. Саратовская, с южной стороны железной дорогой, с западной стороны ул. Орская», выпиской из Единого государственного реестра недвижимости об основных характеристиках и зарегистрированных правах на объект недвижимости от 23.03.2020, на основании поданного заявления через МКУ «МФЦ» г. Сорочинска Оренбургской области от 06.07.2020 № 01260402 (вх. № 01-14/1375 от 06.07.2020), администрация Сорочинского городского округа Оренбургской области постановляет:

1. Утвердить схему расположения земельного участка на кадастровом плане территории, образуемого путем перераспределения земельного участка с кадастровым номером 56:45:0101044:110, принадлежащего на праве собственности гражданину Фетисову Андрею Александровичу, и землями, государственная собственность на которые не разграничена, общей площадью 617 кв. м., расположенного по адресу: Российская Федерация, Оренбургская область, Сорочинский городской округ, г. Сорочинск, ул. Орская, 1М. Разрешенное использование: для строительства цеха шиномонтаж и автомойка. Категория земель: земли населенных пунктов.

2. Настоящее постановление дает право Фетисову Андрею Александровичу на обращение без доверенности с заявлением о государственном кадастровом учете образуемого земельного участка и о государственной регистрации права муниципальной собственности на образуемый земельный участок.

3. Отделу по управлению муниципальным имуществом и земельным отношениям администрации Сорочинского городского округа Оренбургской области в срок не более чем 30 дней со дня представления кадастровой выписки о земельном участке, образованном в результате перераспределения, заключить с гражданином Фетисовым Андреем Александровичу соглашение о перераспределении земельных участков.

4. Контроль за исполнением настоящего постановления возложить на главного архитектора муниципального образования Сорочинский городской округ Оренбургской области Крестьянова А.Ф.

5. Настоящее постановление вступает в силу со дня его подписания и подлежит размещению на Портале муниципального образования Сорочинский городской округ Оренбургской области в сети «Интернет» (www.sorochinsk56.ru).

Глава муниципального образования
Сорочинский городской округ


Т. П. Мелентьева

Разослано: в дело, Управлению архитектуры, прокуратуре, заявителю, Рябых Е.С.

Утверждена
 Постановлением Администрации
 Сорочинского городского округа
 Оренбургской области
 «Об утверждении схемы
 расположения земельного участка или земельных участков
 на кадастровом плане территории»
 от 18.08.2020 г. № 2146-п

**Схема расположения земельного участка или земельных
 участков на кадастровом плане территории**

Номер земельного участка : 3У1			
Площадь земельного участка 617 кв.м			
Местоположение: обл. Оренбургская, р-н Сорочинский, г. Сорочинск, ул. Орская, 1 "М"			
Категория земель: земли населенных пунктов			
Разрешенное использование: для строительства цеха шиномонтаж и автомойка			
Обозначение характерных точек границ	Координаты, м		
	X	Y	
1	2	3	
1	503380,52	1375083,06	
2	503397,16	1375094,44	
3	503405,76	1375099,82	
4	503415,18	1375081,01	
5	503409,9	1375077,04	
6	503393,64	1375065,21	
7	503392,45	1375066,84	

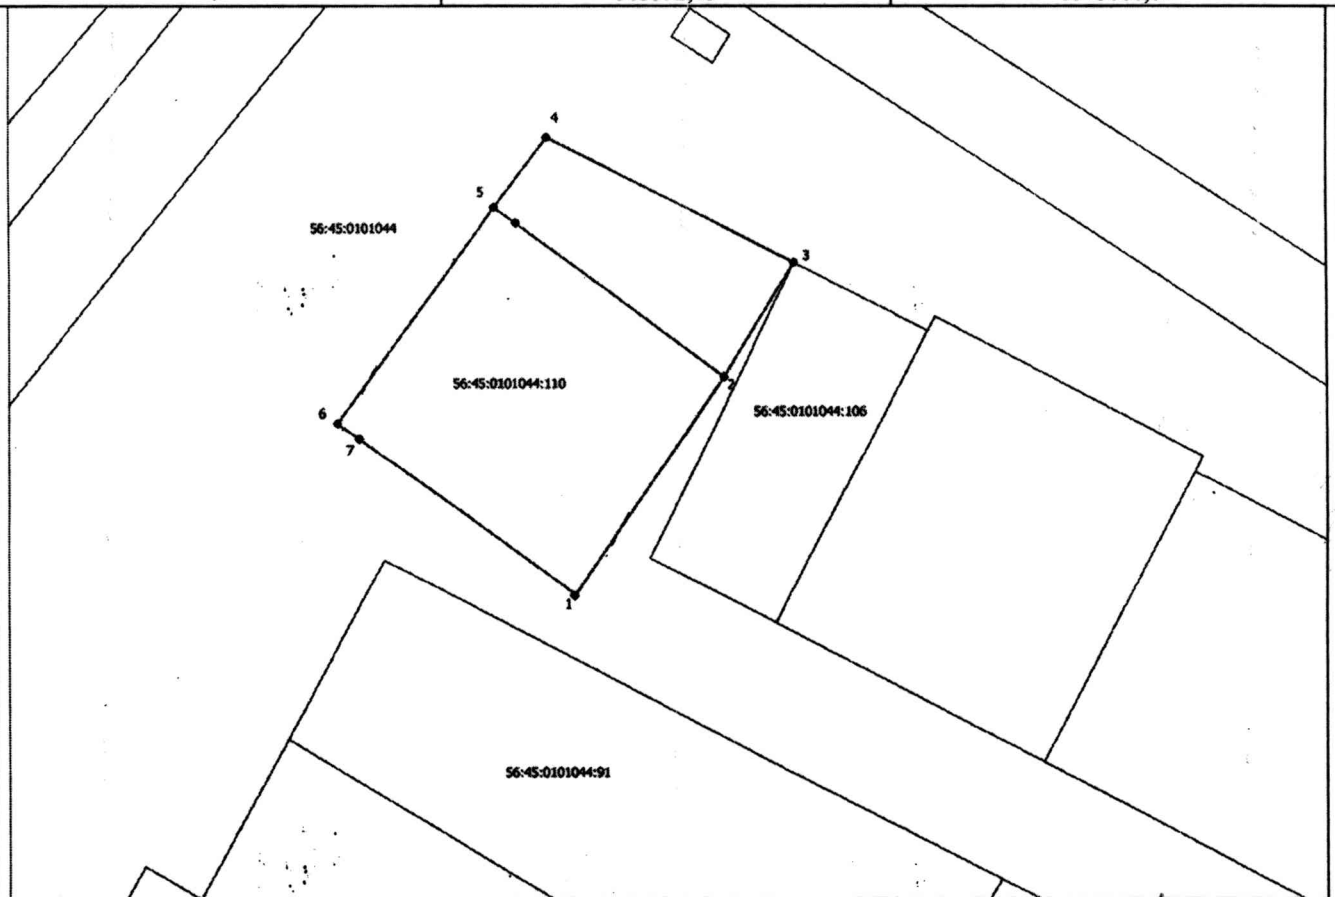


Система координат: МСК – субъект 56
 Масштаб 1:1000

Баранов

Условные обозначения:

56:45:0101044:110

56:45:0101044

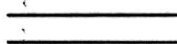

- кадастровый номер земельного участка
- обозначение кадастрового квартала
- существующая часть границы земельных участков
- границы образуемого земельного участка