



Администрация Сорочинского городского округа Оренбургской области

**ПОСТАНОВЛЕНИЕ**

от 30.05.2022 № 444-н

Об утверждении схемы расположения земельного участка на кадастровом плане территории

В соответствии со статьей 11.10 Земельного кодекса Российской Федерации, статьей 16 Федерального закона от 06.10.2003 № 131-ФЗ «Об общих принципах организации местного самоуправления в Российской Федерации», приказом Росреестра от 10.11.2020 № П/0412 "Об утверждении классификатора видов разрешенного использования земельных участков", руководствуясь статьями 32, 35, 40 Устава муниципального образования Сорочинский городской округ Оренбургской области, администрация Сорочинского городского округа Оренбургской области постановляет:

1. Утвердить схему расположения земельного участка на кадастровом плане территории, условный номер земельного участка 56:45:0101036:ЗУ1, площадь земельного участка 31 кв.м., расположенного по адресу: Российская Федерация, Оренбургская область, Сорочинский городской округ, г. Сорочинск, территория ГСК гаражный массив 10, улица 3-я линия, земельный участок № 18. Разрешенное использование: размещение гаражей для собственных нужд (код 2.7.2). Категория земель: земли населенных пунктов.

2. Настоящее постановление дает право Грязновой Татьяне Александровне на обращение без доверенности с заявлением о государственном кадастровом учете образуемого земельного участка и о государственной регистрации права муниципальной собственности на образуемый земельный участок.

3. Контроль за исполнением настоящего постановления возложить на главного архитектора муниципального образования Сорочинский городской округ Оренбургской области Крестьянова А.Ф.

4. Настоящее постановление вступает в силу со дня его подписания и подлежит размещению на Портале муниципального образования Сорочинский городской округ Оренбургской области в сети «Интернет» (<http://sorochinsk56.ru>).

Глава муниципального образования  
Сорочинский городской округ

Т. П. Мелентьева

Схема расположения земельного участка на кадастровом плане территории

Утверждена

Местоположение : Оренбургская область,  
г. Сорочинск, гаражный массив 10, линия 3, гараж

Условный номер земельного участка :ЗУ1

Площадь земельного участка : 21 м2

Обозначение характерных точек границ	Координаты, м	
	X	Y
1	503729,77	1374690,58
2	503726,63	1374694,71
3	503721,90	1374690,96
4	503725,08	1374686,82
1	503729,77	1374690,58


(наименование документа об утверждении, включая наименование органов государственной власти или органов местного самоуправления, принявших решение об утверждении схемы или подписавших соглашение о перераспределении земельных участков)  
от \_\_\_\_\_ № \_\_\_\_\_

КСИГ 2.1

22.11.2021 г. № КУВИ-002/2021-154779358

Номер кадастрового квартала 56:45:0101036

1 План (чертеж, схема) земельных участков, расположенных в кадастровом квартале:

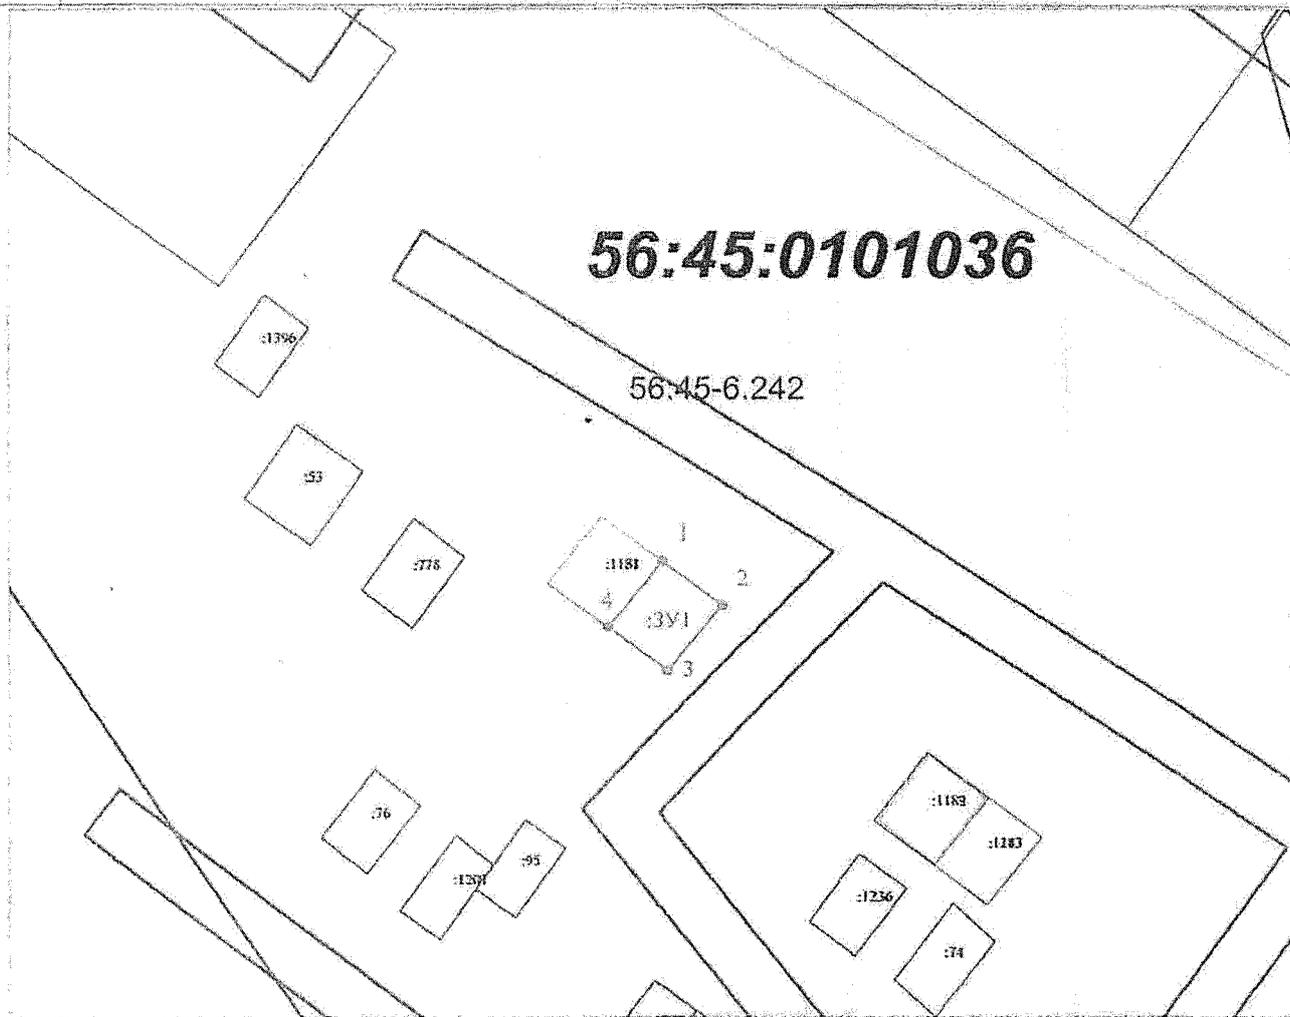

2 Масштаб: 1:500

- Условные обозначения
- граница существующего земельного участка, которая имеет сведения в ЕФРН
  - граница кадастровых кварталов
  - 56:45:0101036 - кадастровый номер квартала
  - граница испрашиваемого земельного участка