



Администрация Сорочинского городского округа Оренбургской области

ПОСТАНОВЛЕНИЕ

от 29.10.2019 № 1718-н

Об утверждении схемы расположения земельного участка на кадастровом плане территории

В соответствии со статьей 11.10 Земельного кодекса Российской Федерации, статьей 16 Федерального закона от 06.10.2003 № 131-ФЗ «Об общих принципах организации местного самоуправления в Российской Федерации», приказом Министерства экономического развития Российской Федерации от 01.09.2014 № 540 «Об утверждении классификатора видов разрешенного использования земельных участков», руководствуясь статьями 32, 35, 40 Устава муниципального образования Сорочинский городской округ Оренбургской области, администрация Сорочинского городского округа Оренбургской области постановляет:

1. Утвердить схему расположения земельного участка на кадастровом плане территории, условный номер земельного участка 56:45:0000000:ЗУ1, площадь земельного участка 6404 кв. м., местоположением: Российская Федерация, Оренбургская область, Сорочинский городской округ, г.: Сорочинск, ул. Октябрьская. Разрешенное использование: улично-дорожная сеть. Категория земель: земли населенных пунктов.
2. Земельный участок подлежит постановке на государственный кадастровый учет в Управлении Федеральной службы государственной регистрации, кадастра и картографии по Оренбургской области.
3. Контроль за исполнением настоящего постановления возложить на главного архитектора муниципального образования Сорочинский городской округ Оренбургской области Крестьянова А.Ф.
4. Настоящее постановление вступает в силу со дня его подписания и подлежит размещению на Портале муниципального образования Сорочинский городской округ Оренбургской области в сети «Интернет» (www.sorochinsk56.ru).

Глава муниципального образования
Сорочинский городской округ

Т.П. Мелентьева

Разослано: в дело, Управлению архитектуры, прокуратуре, ОУМИ, Вагановой Е.В., Рябых Е.С.

Утверждена

(наименование документа об утверждении, включая наименования

органов государственной власти или органов местного

самоуправления, принявших решение об утверждении схемы

или подписавших соглашение о перераспределении земельных участков)

от


№

**Схема расположения земельного участка или земельных участков
на кадастровом плане территории**

Условный номер земельного участка 56:45:0000000:3У1		
Площадь земельного участка 6404 м ²		
Обозначение характерных точек границ	Координаты, м	
	X	Y
1	2	3
1	502418,22	1376507,29
2	502421,89	1376518,07
3	502420,73	1376517,19
4	502412,97	1376519,71
5	502386,59	1376527,66
6	502346,10	1376542,93
7	502287,56	1376563,55
8	502261,60	1376570,49
9	502261,20	1376570,52
10	502248,41	1376567,66
11	502235,73	1376571,90
12	502233,21	1376573,88
13	502148,48	1376604,59
14	502128,59	1376609,11
15	502126,10	1376608,65
16	502110,67	1376613,54
17	502109,85	1376614,97
18	502099,78	1376619,19
19	501957,22	1376665,30
20	501955,25	1376664,88
21	501941,97	1376668,37
22	501940,92	1376669,93
23	501928,60	1376675,29
24	501887,25	1376686,86
25	501819,79	1376704,39
26	501819,58	1376704,42
27	501787,09	1376705,84
28	501786,85	1376705,82
29	501783,65	1376704,16
30	501772,77	1376699,47
31	501770,91	1376700,39
32	501667,81	1376696,10
33	501620,22	1376697,91

Октябрьская

1	2	3
34	501620,02	1376691,05
35	501668,04	1376688,10
36	501771,66	1376693,44
37	501773,31	1376694,53
38	501783,93	1376699,00
39	501786,37	1376698,40
40	501818,19	1376696,54
41	501885,13	1376679,15
42	501926,25	1376667,65
43	501938,06	1376662,57
44	501940,58	1376662,57
45	501953,64	1376659,15
46	501954,66	1376657,77
47	502097,32	1376611,59
48	502106,86	1376607,25
49	502108,78	1376607,47
50	502124,29	1376602,65
51	502126,71	1376601,11
52	502146,10	1376596,95
53	502230,69	1376566,26
54	502234,15	1376566,09
55	502246,51	1376561,97
56	502259,68	1376562,72
57	502285,05	1376555,95
58	502343,37	1376535,40
59	502383,89	1376520,13
60	502410,55	1376512,09
61	502418,31	1376509,67
1	502418,22	1376507,29

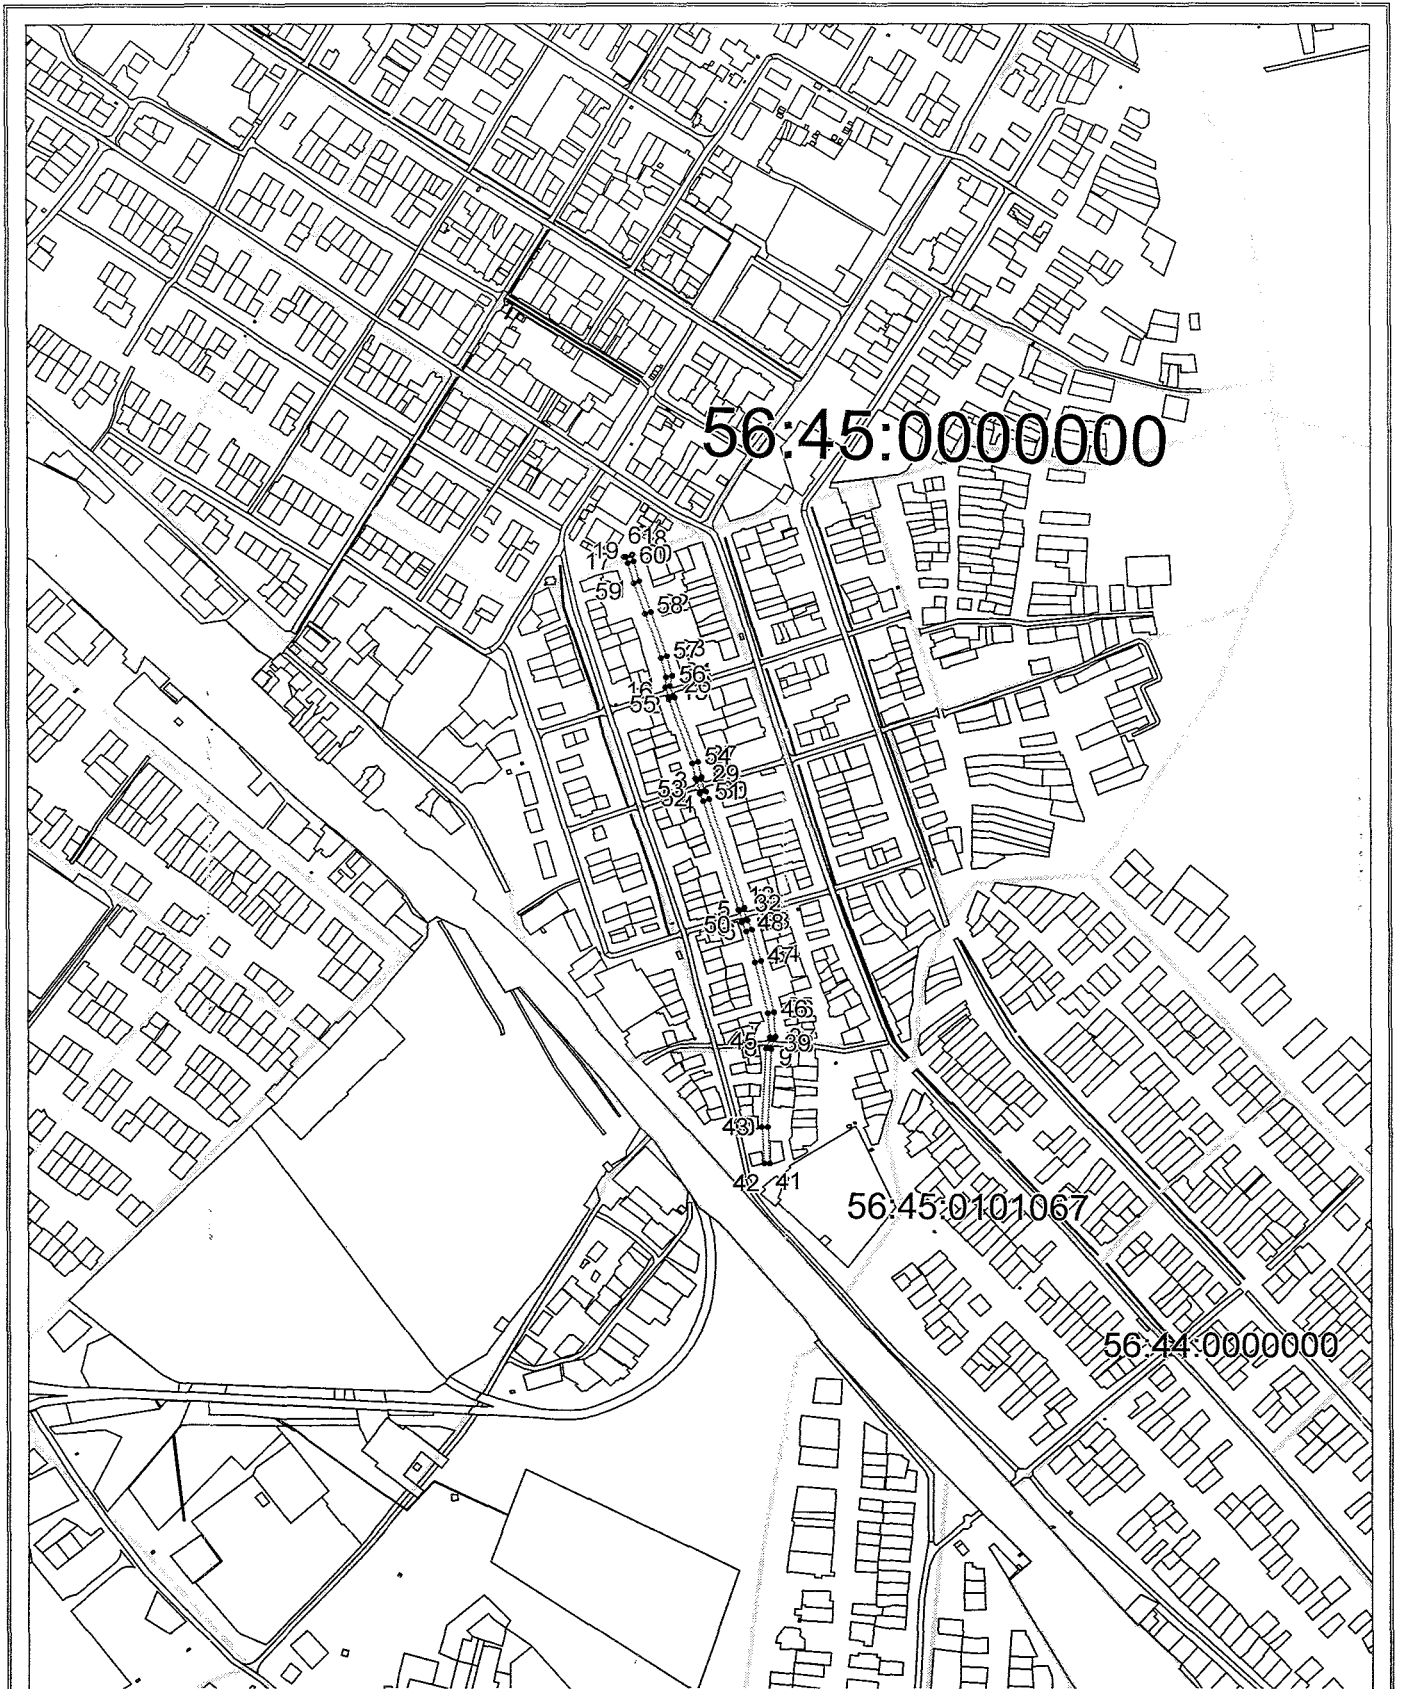

Система координат: МСК - Субъект 56
 Масштаб 1:10000

Условные обозначения:

- граница образуемого земельного участка,
- граница учтенного земельного участка,
- граница кадастрового квартала,
- — характерная точка границы земельного участка.