



Администрация Сорочинского городского округа Оренбургской области

ПОСТАНОВЛЕНИЕ

от 29.10.2019 № 1732-н

Об утверждении схемы расположения земельного участка на кадастровом плане территории

В соответствии со статьей 11.10 Земельного кодекса Российской Федерации, статьей 16 Федерального закона от 06.10.2003 № 131-ФЗ «Об общих принципах организации местного самоуправления в Российской Федерации», приказом Министерства экономического развития Российской Федерации от 01.09.2014 № 540 «Об утверждении классификатора видов разрешенного использования земельных участков», руководствуясь статьями 32, 35, 40 Устава муниципального образования Сорочинский городской округ Оренбургской области, администрация Сорочинского городского округа Оренбургской области постановляет:

1. Утвердить схему расположения земельного участка на кадастровом плане территории, условный номер земельного участка 56:45:000000:3У1, площадь земельного участка 14349 кв. м., местоположением: Российская Федерация, Оренбургская область, Сорочинский городской округ, г. Сорочинск, ул. 1 Мая. Разрешенное использование: улично-дорожная сеть. Категория земель: земли населенных пунктов.

2. Земельный участок подлежит постановке на государственный кадастровый учет в Управлении Федеральной службы государственной регистрации, кадастра и картографии по Оренбургской области.

3. Контроль за исполнением настоящего постановления возложить на главного архитектора муниципального образования Сорочинский городской округ Оренбургской области Крестьянова А.Ф.

4. Настоящее постановление вступает в силу со дня его подписания и подлежит размещению на Портале муниципального образования Сорочинский городской округ Оренбургской области в сети «Интернет» (www.sorochinsk56.ru).

Глава муниципального образования
Сорочинский городской округ

Т.П. Мелентева

11.01.14

Утверждена

(наименование документа об утверждении, включая наименования

органов государственной власти или органов местного

самоуправления, принявших решение об утверждении схемы

или подписавших соглашение о перераспределении земельных участков)

от

№


**Схема расположения земельного участка или земельных участков
на кадастровом плане территории**

Условный номер земельного участка 56:45:0000000:3У1		
Площадь земельного участка 14349 м ²		
Обозначение характерных точек границ	Координаты, м	
	X	Y
1	2	3
(1)		
1	502512,25	1376841,29
2	502515,76	1376853,26
3	502512,03	1376851,87
4	502488,88	1376858,92
5	502462,12	1376862,92
6	502400,89	1376878,73
7	502400,84	1376878,74
8	502358,17	1376887,70
9	502358,09	1376887,71
10	502349,69	1376888,80
11	502337,58	1376891,29
12	502324,96	1376894,44
13	502314,73	1376897,38
14	502314,98	1376898,35
15	502291,36	1376904,51
16	502276,64	1376909,02
17	502238,31	1376924,53
18	502218,79	1376925,40
19	502206,77	1376928,19
20	502202,29	1376933,40
21	502177,00	1376940,37
22	502147,09	1376946,29
23	502126,97	1376952,91
24	502126,96	1376952,91
25	502107,40	1376958,10
26	502086,57	1376960,36
27	502062,27	1376961,62
28	502019,62	1376962,51
29	502005,14	1376961,83
30	501998,30	1376960,94
31	501992,70	1376973,22
32	501962,92	1377007,19

1	2	3
33	501947,30	1377028,47
34	501914,84	1377059,16
35	501900,10	1377073,13
36	501879,08	1377094,51
37	501840,70	1377136,78
38	501838,80	1377141,17
39	501808,21	1377175,28
40	501752,59	1377232,94
41	501684,77	1377296,94
42	501659,70	1377318,30
43	501564,89	1377412,66
44	501555,26	1377420,98
45	501554,91	1377422,61
46	501547,58	1377415,57
47	501549,95	1377415,01
48	501559,40	1377406,84
49	501654,33	1377312,36
50	501679,50	1377290,91
51	501746,93	1377227,29
52	501802,41	1377169,78
53	501832,76	1377135,93
54	501873,90	1377089,80
55	501873,91	1377089,79
56	501894,30	1377067,62
57	501894,35	1377067,57
58	501909,35	1377053,35
59	501909,35	1377053,35
60	501941,54	1377022,92
61	501961,76	1376998,86
62	501986,26	1376968,50
63	501991,13	1376958,25
64	501990,75	1376955,13
65	501987,01	1376943,53
66	501989,28	1376926,36
67	501991,97	1376917,37
68	501987,14	1376915,93
69	502001,89	1376910,70
70	501999,94	1376918,62
71	501999,93	1376918,67
72	501997,14	1376927,88
73	501995,09	1376943,26
74	501997,52	1376950,38
75	502006,27	1376953,88
76	502019,65	1376954,51
77	502062,01	1376953,62
78	502085,96	1376953,38
79	502105,97	1376951,25
80	502125,15	1376946,15
81	502145,28	1376939,52
82	502145,32	1376939,51
83	502175,08	1376932,60
84	502199,67	1376925,93
85	502206,91	1376922,04

1	2	3
86	502220,32	1376918,55
87	502235,66	1376916,97
88	502273,80	1376901,54
89	502288,94	1376896,89
90	502317,06	1376889,25
91	502336,49	1376884,81
92	502348,36	1376881,38
93	502356,85	1376879,80
94	502398,97	1376870,96
95	502460,74	1376855,04
96	502487,27	1376851,09
97	502509,97	1376844,26
1	502512,25	1376841,29
(2)		
98	501072,43	1377653,39
99	501071,38	1377655,88
100	501076,43	1377666,86
101	501088,14	1377683,12
102	501104,91	1377705,24
103	501113,08	1377723,92
104	501112,26	1377736,80
105	501099,50	1377751,92
106	501081,72	1377772,14
107	501057,60	1377796,28
108	501057,60	1377796,28
109	501015,95	1377837,59
110	500983,44	1377873,55
111	500944,93	1377908,03
112	500905,07	1377939,48
113	500859,08	1377979,75
114	500853,81	1377973,74
115	500899,88	1377933,40
116	500939,83	1377901,86
117	500977,65	1377868,03
118	501010,20	1377832,03
119	501010,24	1377831,99
120	501051,96	1377790,61
121	501075,80	1377766,76
122	501093,42	1377746,72
123	501104,84	1377733,28
124	501105,06	1377724,67
125	501097,88	1377709,07
126	501081,74	1377687,92
127	501069,49	1377670,88
128	501063,57	1377658,05
129	501060,91	1377656,97
98	501072,43	1377653,39
(3)		
130	501523,90	1377400,37
131	501532,07	1377409,27
132	501529,13	1377409,22
133	501520,14	1377416,88
134	501509,92	1377426,12

1	2	3
135	501489,18	1377438,26
136	501455,23	1377470,42
137	501434,11	1377486,68
138	501402,34	1377515,14
139	501398,88	1377518,43
140	501398,25	1377521,04
141	501398,45	1377522,22
142	501390,01	1377514,91
143	501393,18	1377512,46
144	501397,00	1377509,19
145	501429,10	1377480,44
146	501444,83	1377468,82
147	501450,15	1377464,57
148	501463,77	1377452,52
149	501484,15	1377432,40
150	501504,86	1377419,91
151	501514,82	1377410,91
152	501514,83	1377410,90
153	501523,64	1377403,28
154	501523,84	1377401,28
130	501523,90	1377400,37

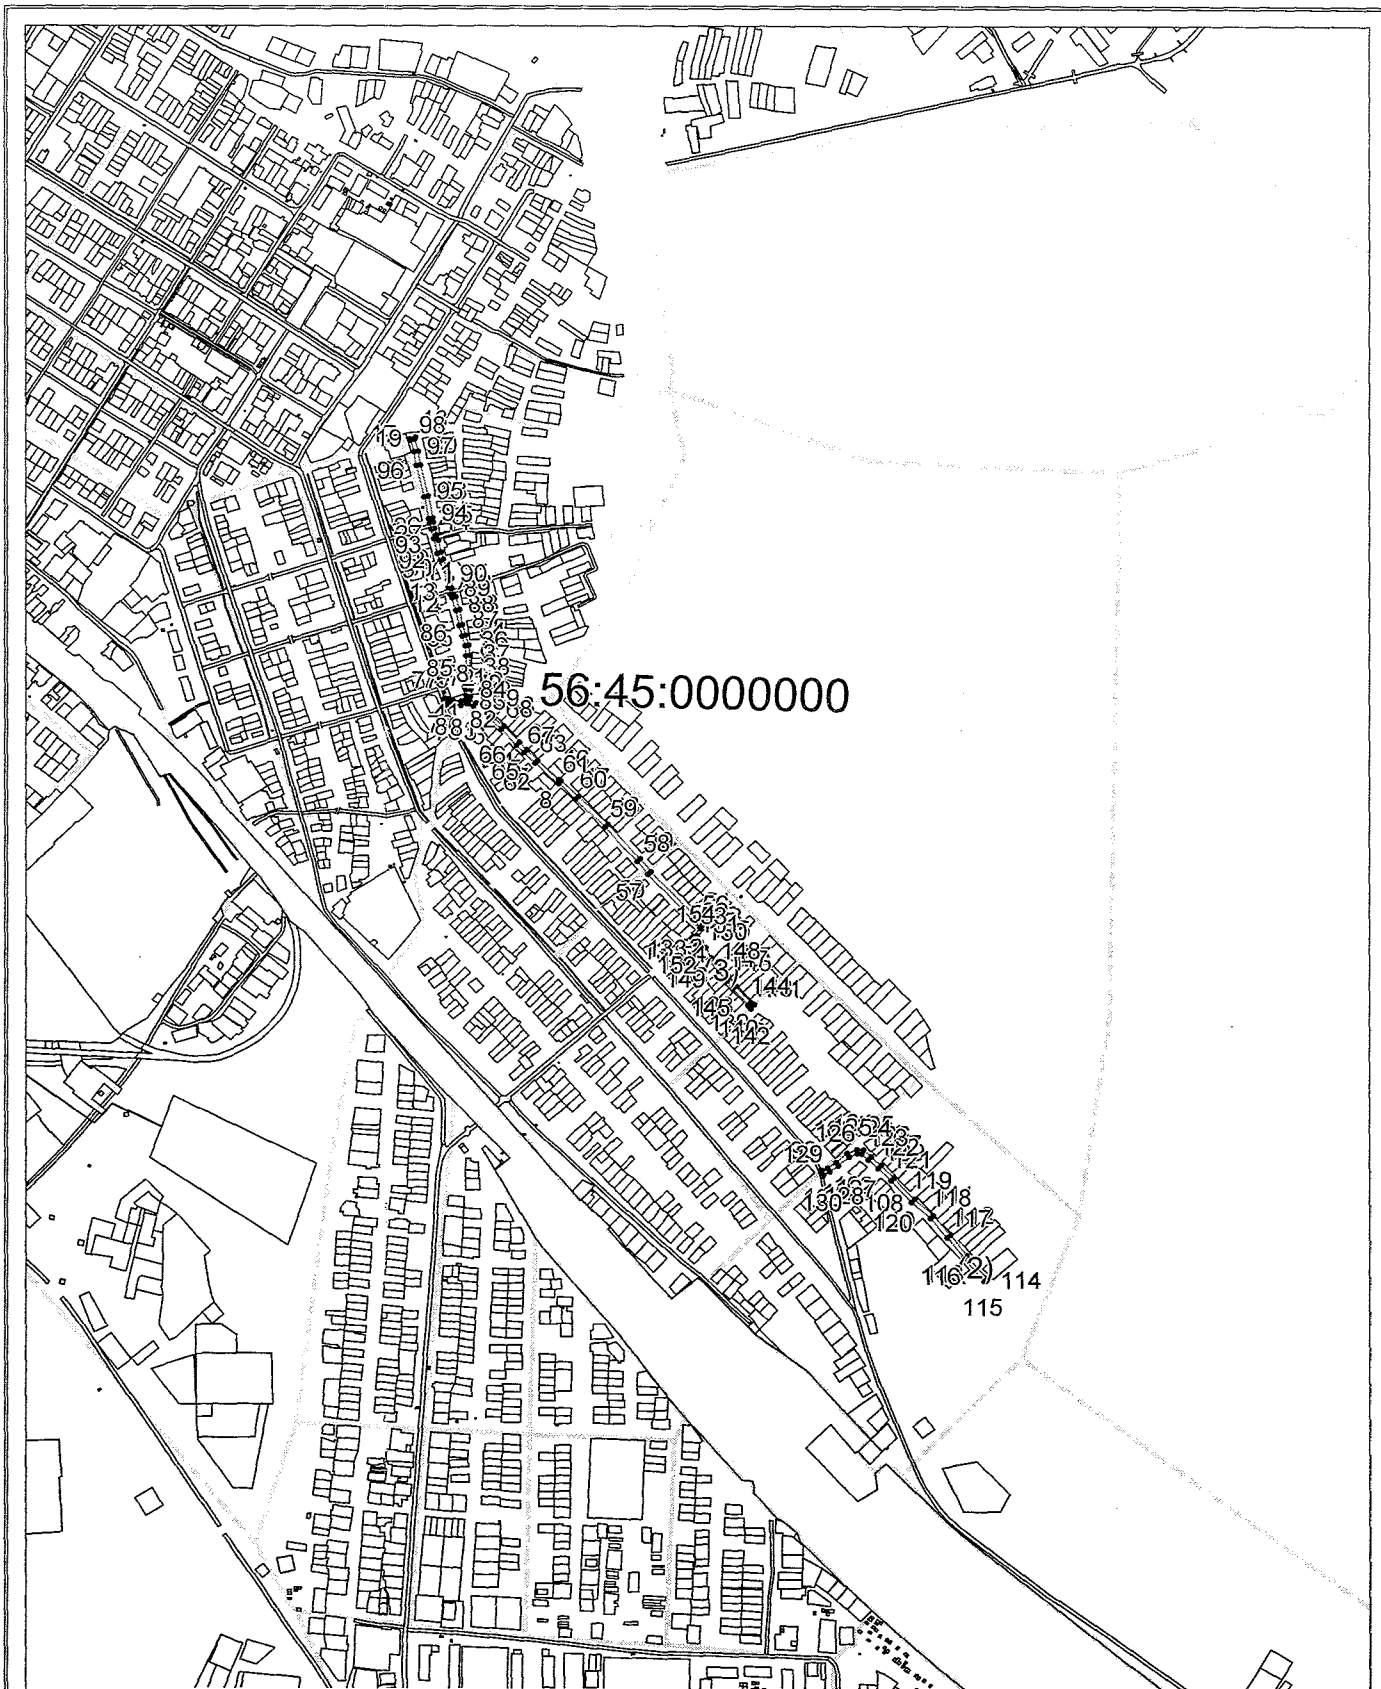

Система координат: МСК - Субъект 56
 Масштаб 1:15000

Условные обозначения:

- — — — — граница образуемого земельного участка,
- — — — — граница учтенного земельного участка,
- - - - - граница кадастрового квартала,
- — — — — — характерная точка границы земельного участка.